


Anlage zur Baugenehmigung
(Wohnungseigentum)

vom 02.12.2002


83/24 HH-WRLD 67A + 67B

Datum 02.12.2002

Landeshauptstadt Düsseldorf
Bau- und Ordnungsamt
Bauaufsichtsamt
im Auftrag

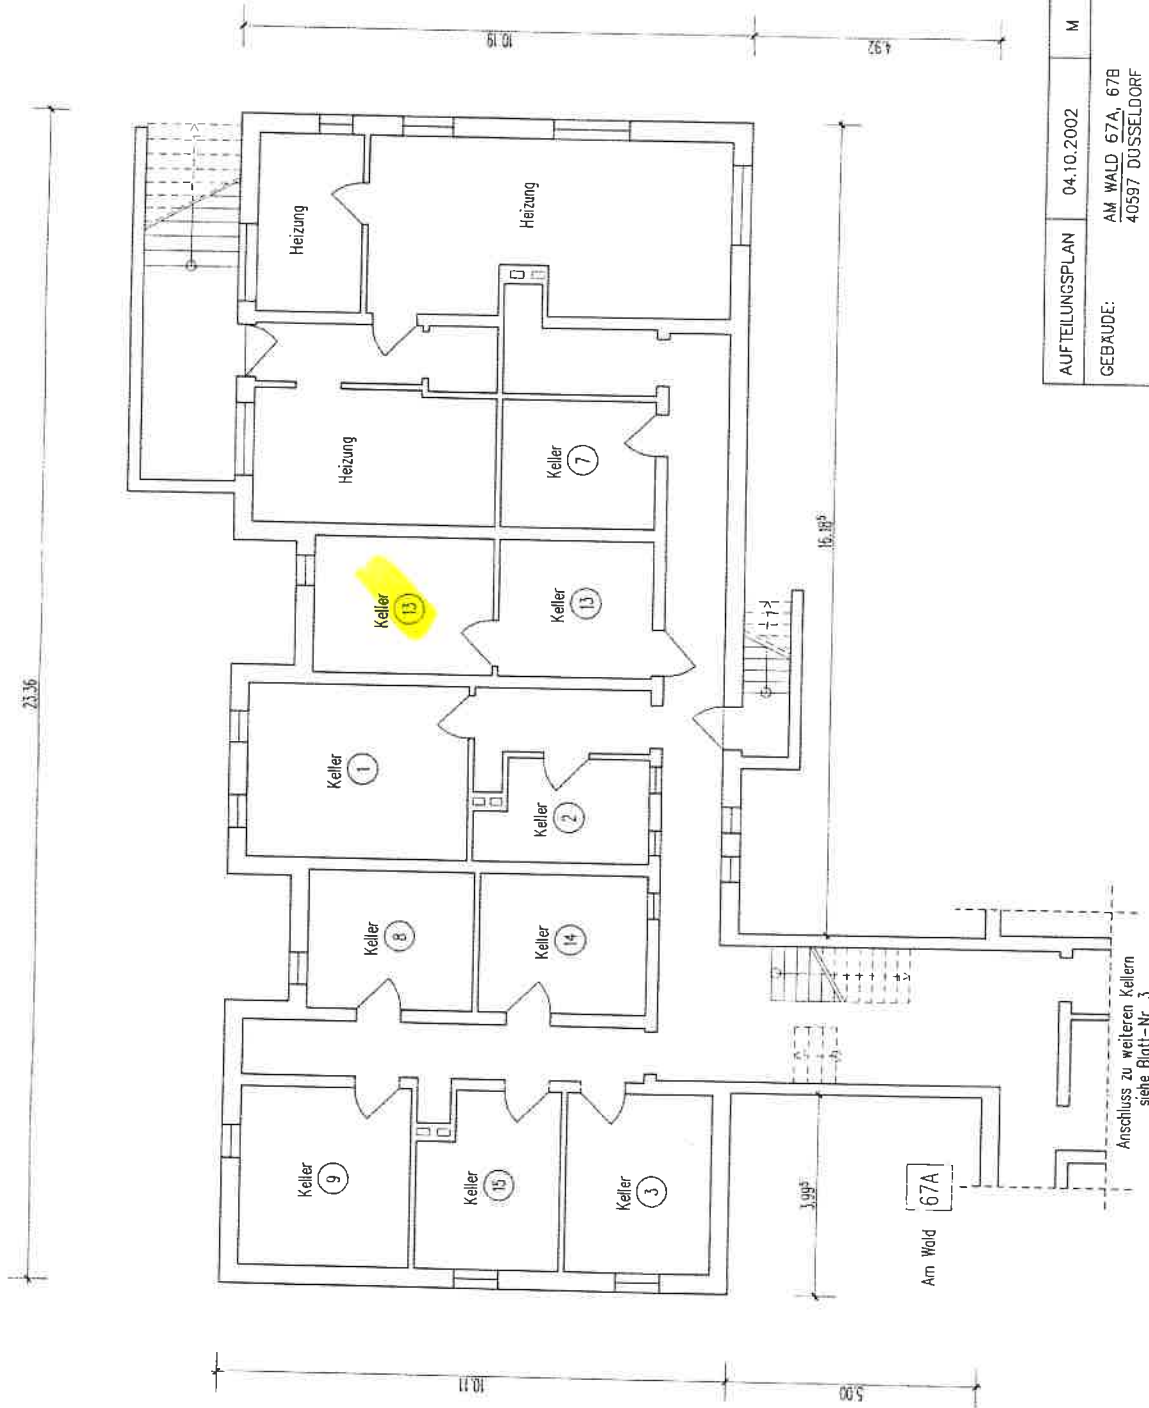

AUFTEILUNGSPLAN	04.10.2002	M 1:100	3. HT Nr. 2
GEBÄUDE: AM WALD 67A, 67B 40597 DÜSSELDORF			
ANTRAGSTELLER: VITERRA WOHNEN AG PHILIPPSTR. 3, 44803 BOCHUM			
PLANFERTIGER: HEINZ STUMPP GMBH BAUTECHNIK-PLANUNGSBÜRO JETTENBURGER STR. 3, 72770 REUTLINGEN TEL. 07121/514 99 0, FAX 07121/514 99 11 E-MAIL: STUMPP1@HEINZ-STUMPP-GMBH.DE			
2. ETC	UG, EG, 1.OG, 2.OG, SCHNITT, ANSICHT	02-224	

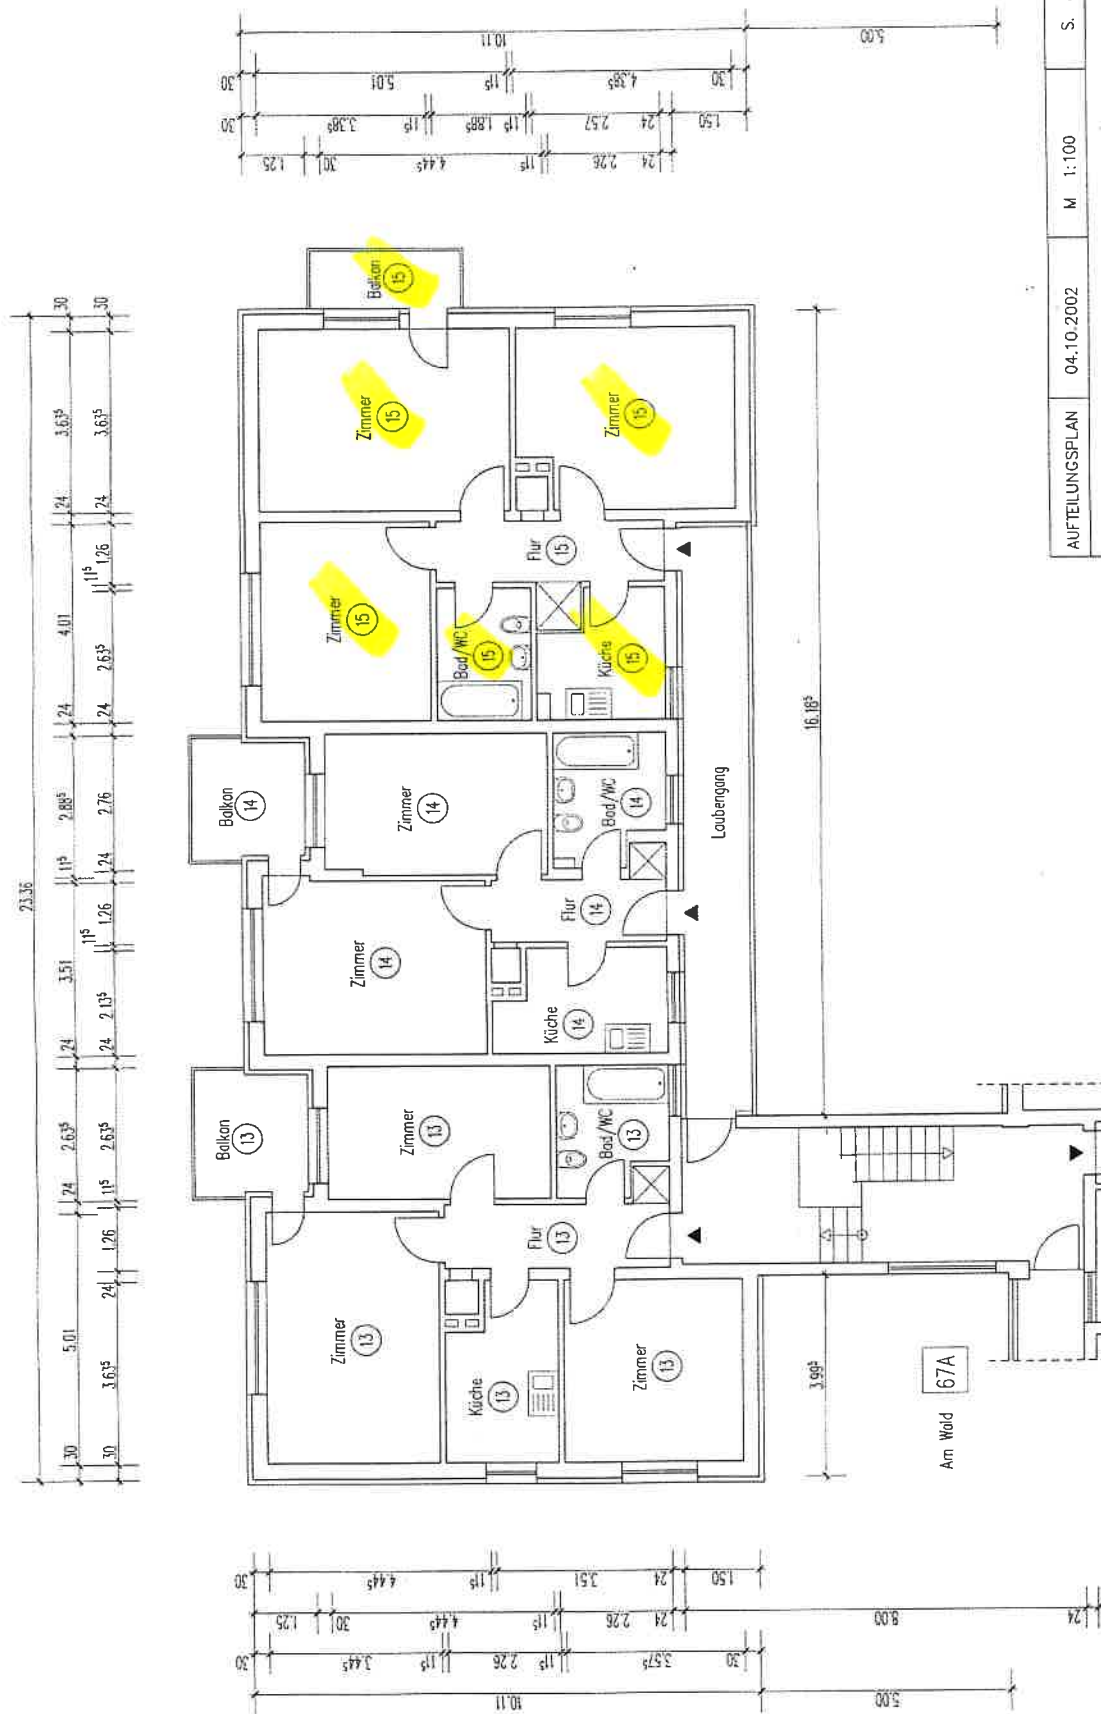

AUFTEILUNGSPLAN	04.10.2002	M 1:100	S. 8
GEBAUDE:	AM WALD 67A, 67B 40597 DOUSSELDORF		
ANTRAGSTELLER:	VITERRA WOHNEN AG PHILIPPSTR. 3, 44803 BOCHUM		
PLANFERTIGER:	HEINZ STUMPP GMBH BAUTECHNIK-PLANUNGSBURO JETTENBURGER STR. 3, 72770 REUTLINGEN TEL. 07121/514 99 0, FAX 07121/514 99 11 E-MAIL: STUMPP1 @ HEINZ-STUMPP-GMBH.DE		
2. ETG	UG, EG, 1.OG, 2.OG, SCHNITT, ANSICHT		02-224