


AUSZUG AUS DEM LIEGENSCHAFTSKATASTER  
- Liegenschaftskarte -

Maßstab 1 : 500

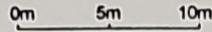

Vermessungsverwaltung Baden - Württemberg

Staatl. Vermessungsamt Tauberbischofsheim


Würzburger Straße 17

97941 Tauberbischofsheim

Gemeinde : Stadt Wertheim  
Kreis : Main-Tauber-Kreis

Gemarkung : Waldenhausen; Flurstück 2506;

Datum : 03.08.2004

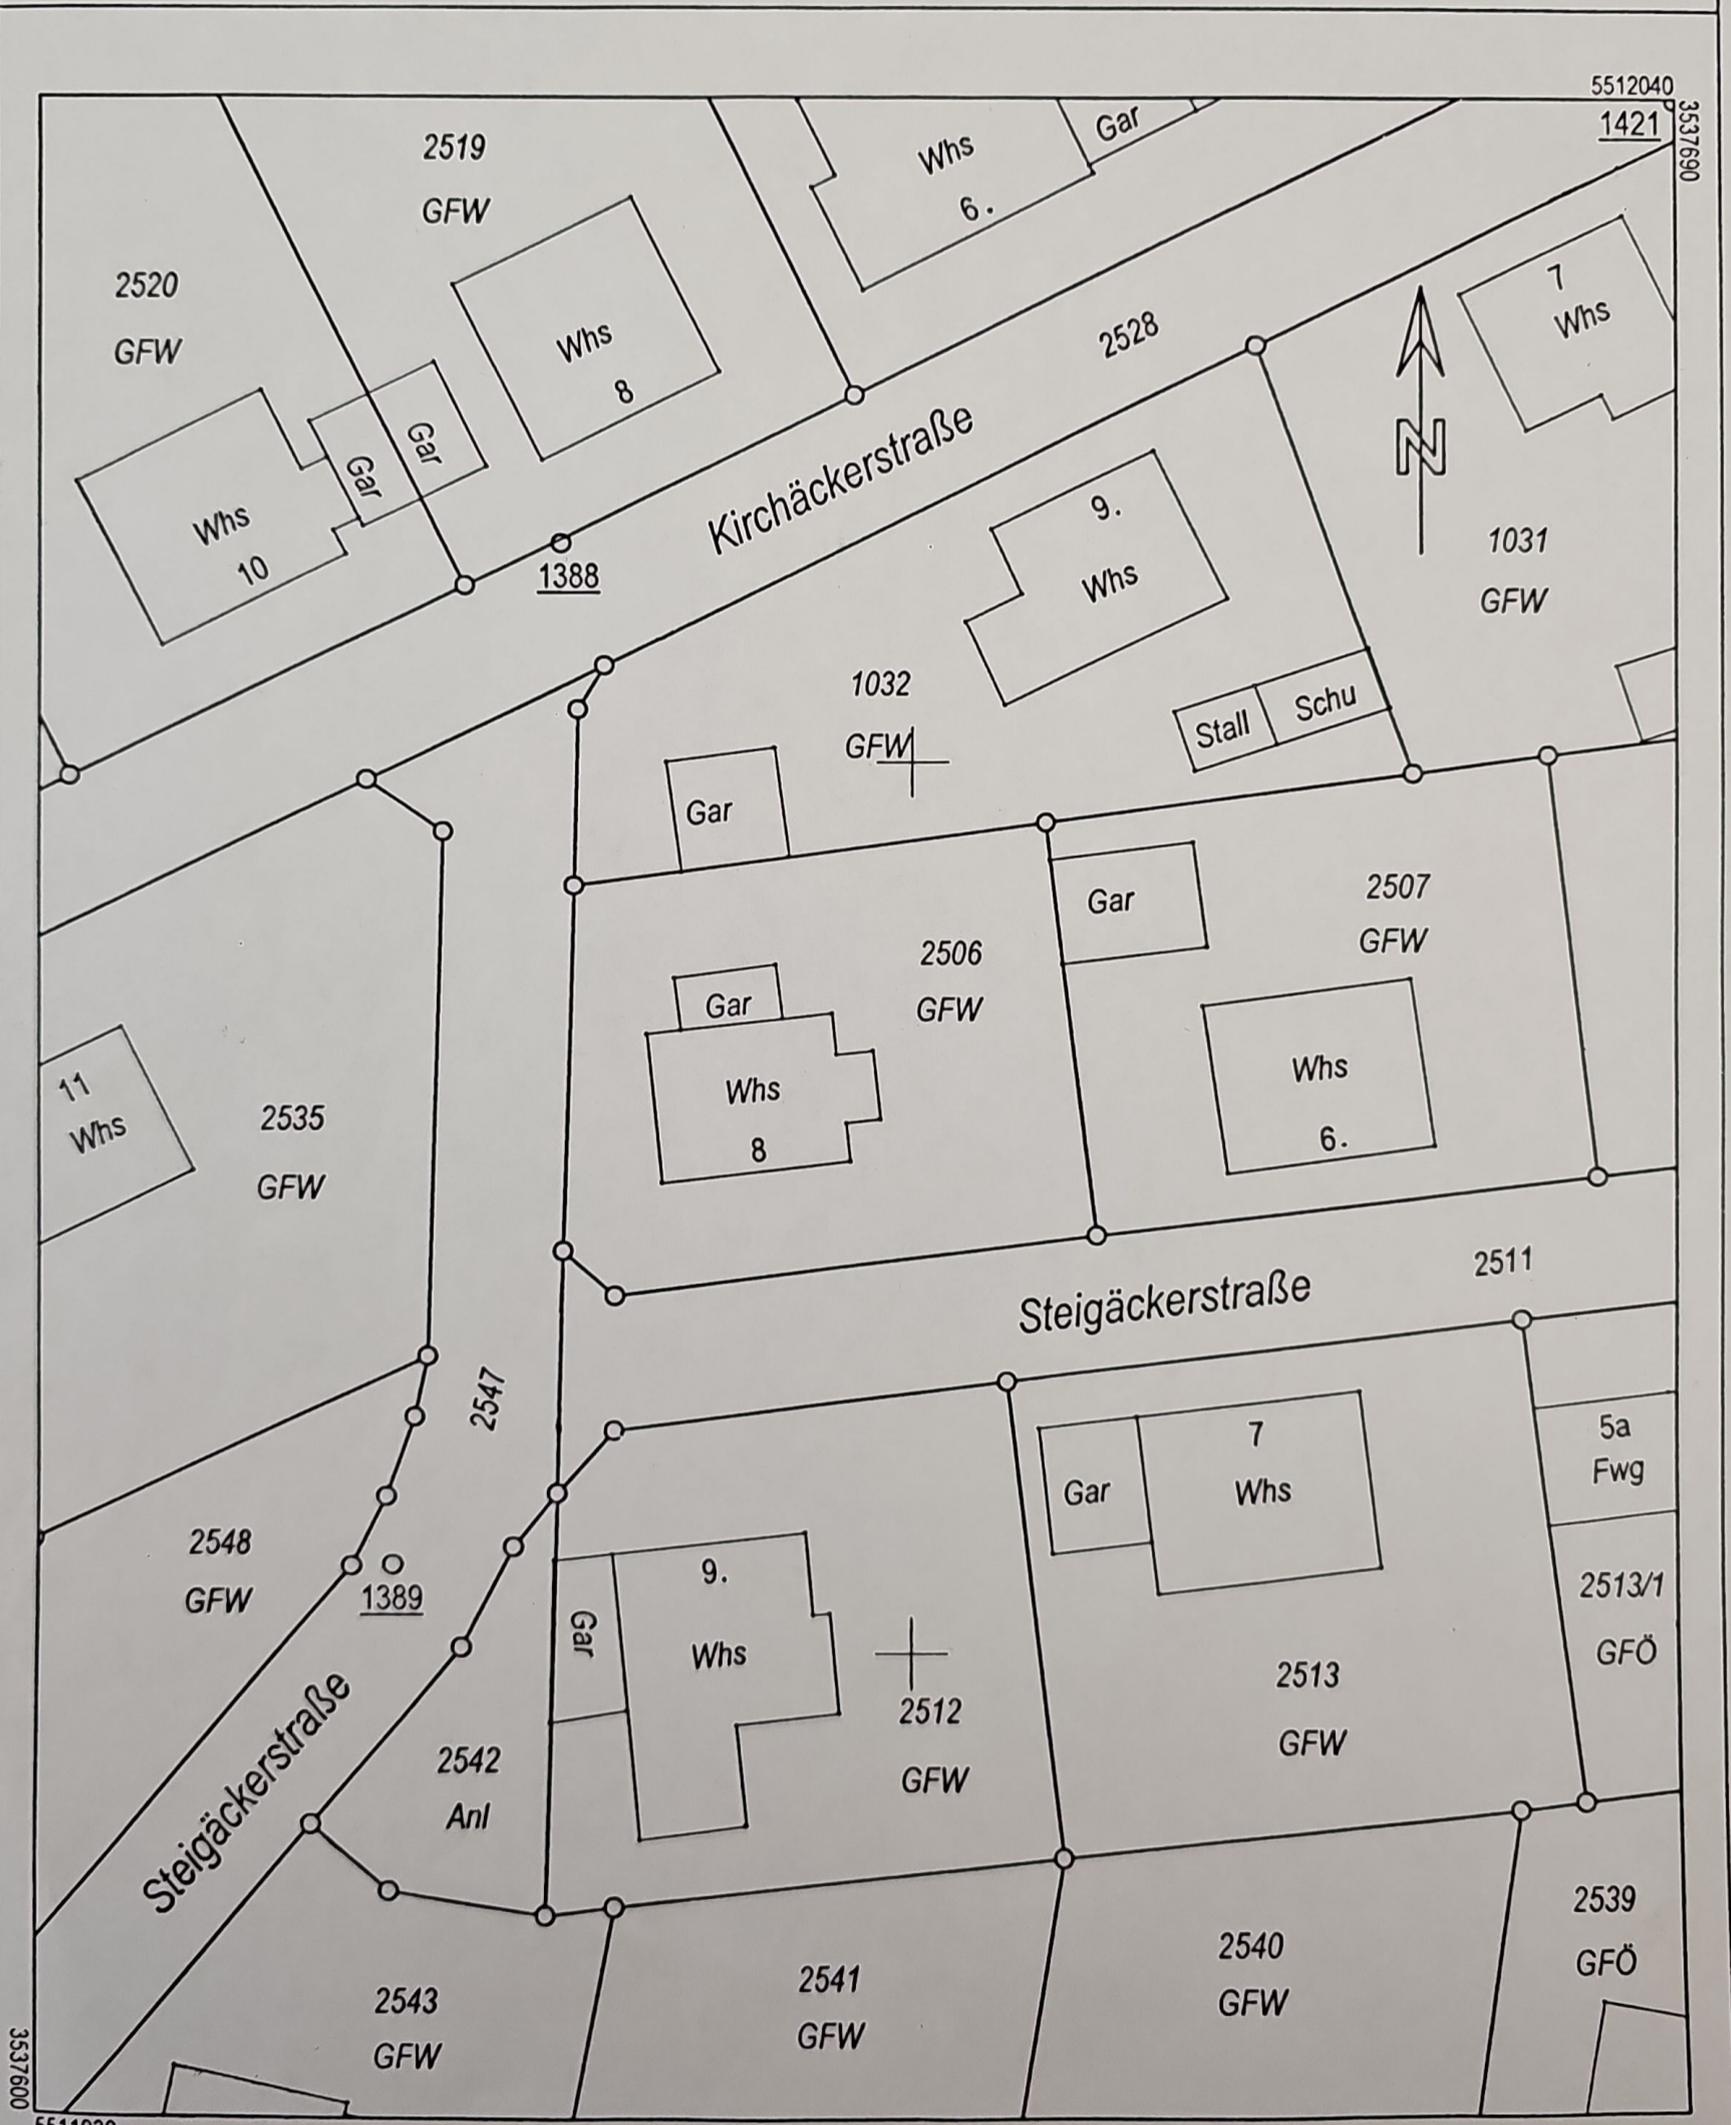

Nach § 5 c Abs. 5 des Vermessungsgesetzes, in der Fassung vom 27. Mai 1991 (GBl. S. 277), dürfen die Daten des Liegenschaftskatasters vom Empfänger nur für den Zweck verwendet werden, zu dem sie ihm übermittelt worden sind. Eine Verwendung für andere Zwecke ist nur zulässig, wenn die Vermessungsbehörde eingewilligt hat.