


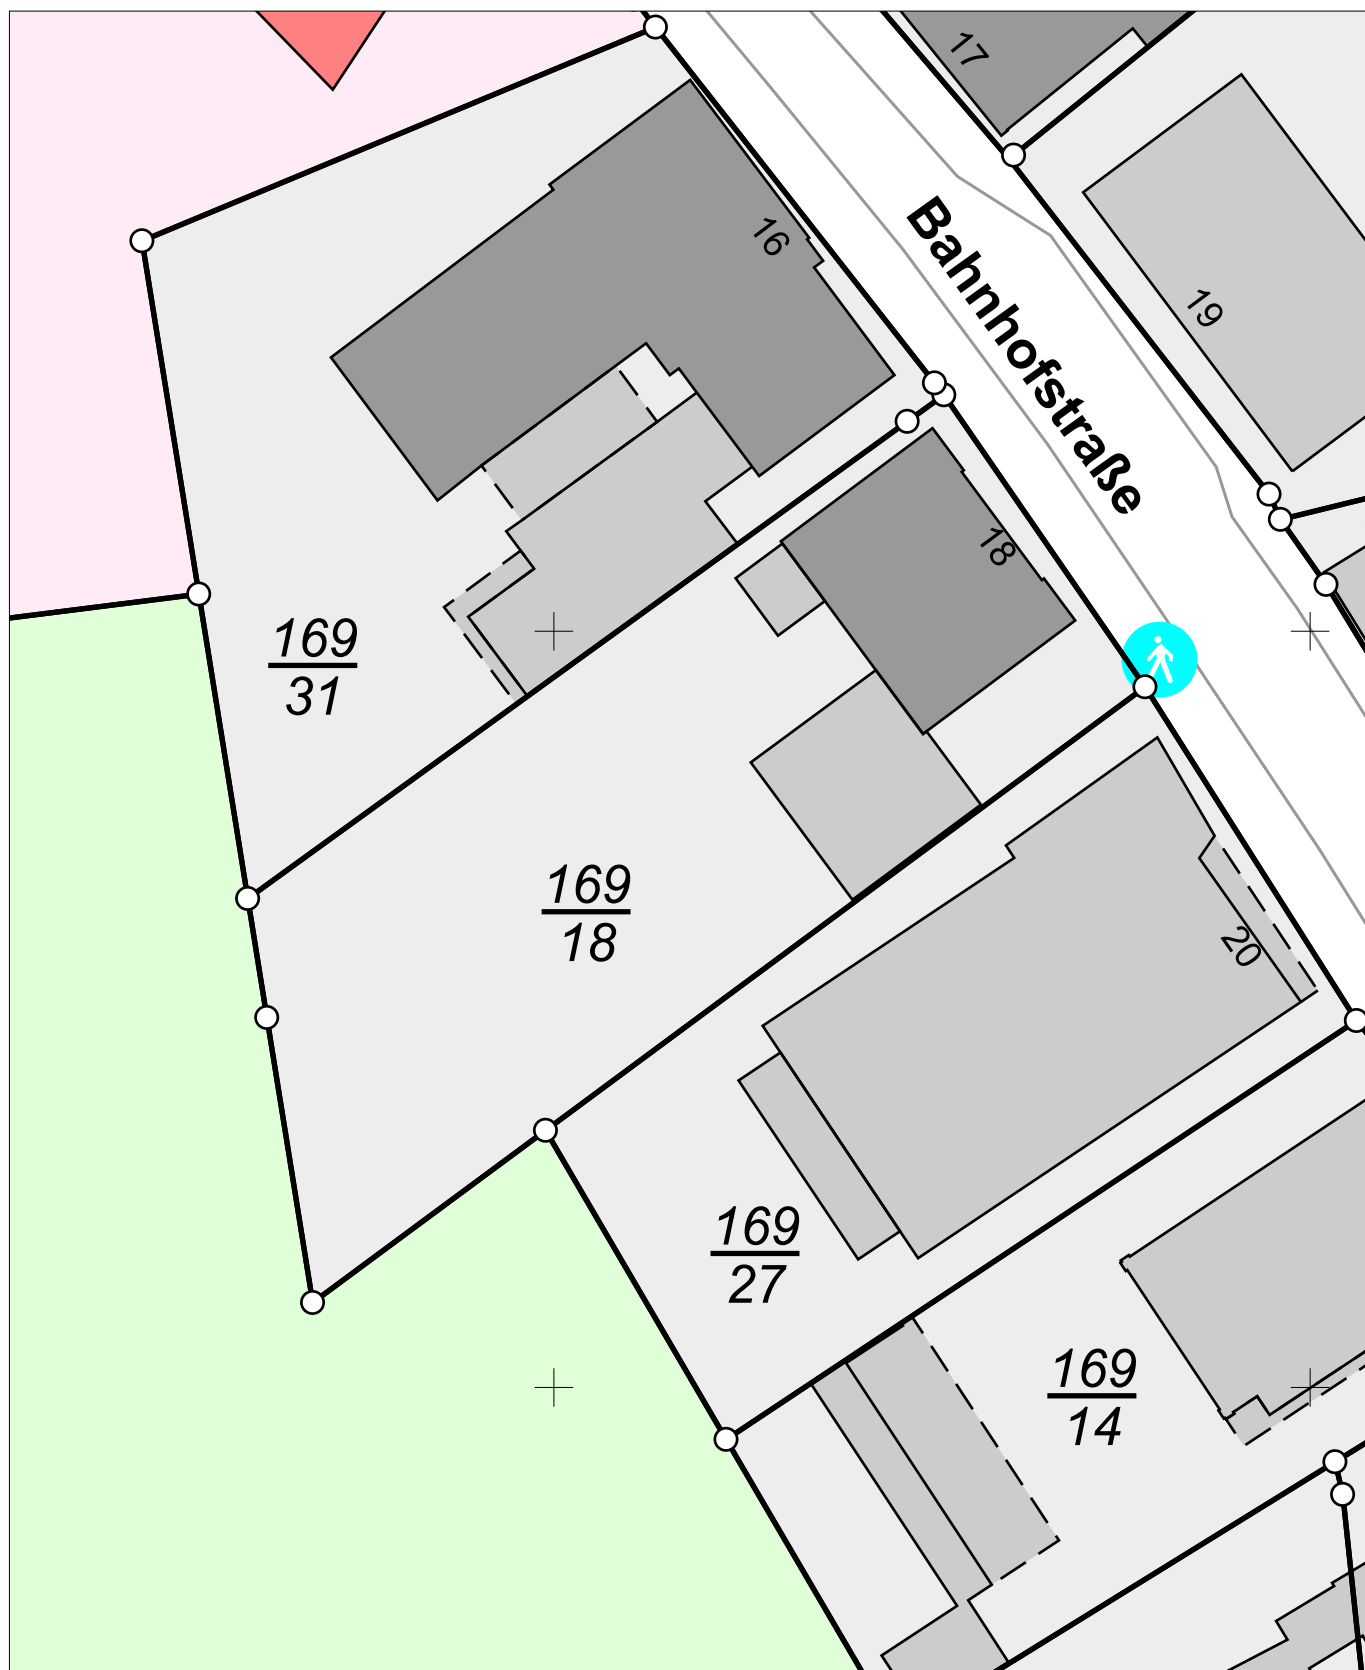

N = 5849831

Maßstab 1:500

0 5 10 15 Meter

Verantwortlich für den Inhalt:

Landesamt für Geoinformation und Landesvermessung Niedersachsen
Regionaldirektion Sulingen-Verden - Katasteramt Syke -
Schloßweide 37
28857 Syke

Bereitgestellt durch:

ÖbVI Berthold und Marc Lambers
ÖbVI Franz-Josef Ostendorf
Aldorfer Str. 1
49406 Barnstorf

Zeichen:

Bei einer Verwertung für nichteigene oder wirtschaftliche Zwecke oder einer öffentlichen Wiedergabe sind die Allgemeinen Geschäfts- und Nutzungsbedingungen (AGNB) zu beachten; ggf. sind erforderliche Nutzungsrechte über einen zusätzlich mit der für den Inhalt verantwortlichen Behörde abzuschließenden Nutzungsvertrag zu erwerben.