

Auszug aus dem Liegenschaftskataster

Liegenschaftskarte 1:1000


Erstellt am 12.06.2018

Flurstück: 65
Flur: 4
Gemarkung: Brekling

Gemeinde: Nübel
Kreis: Schleswig-Flensburg



Erteilende Stelle: Fiedler ÖbVI
Werkstraße 8
24837 Schleswig
Telefon: 49 4621 9649 30
E-Mail:

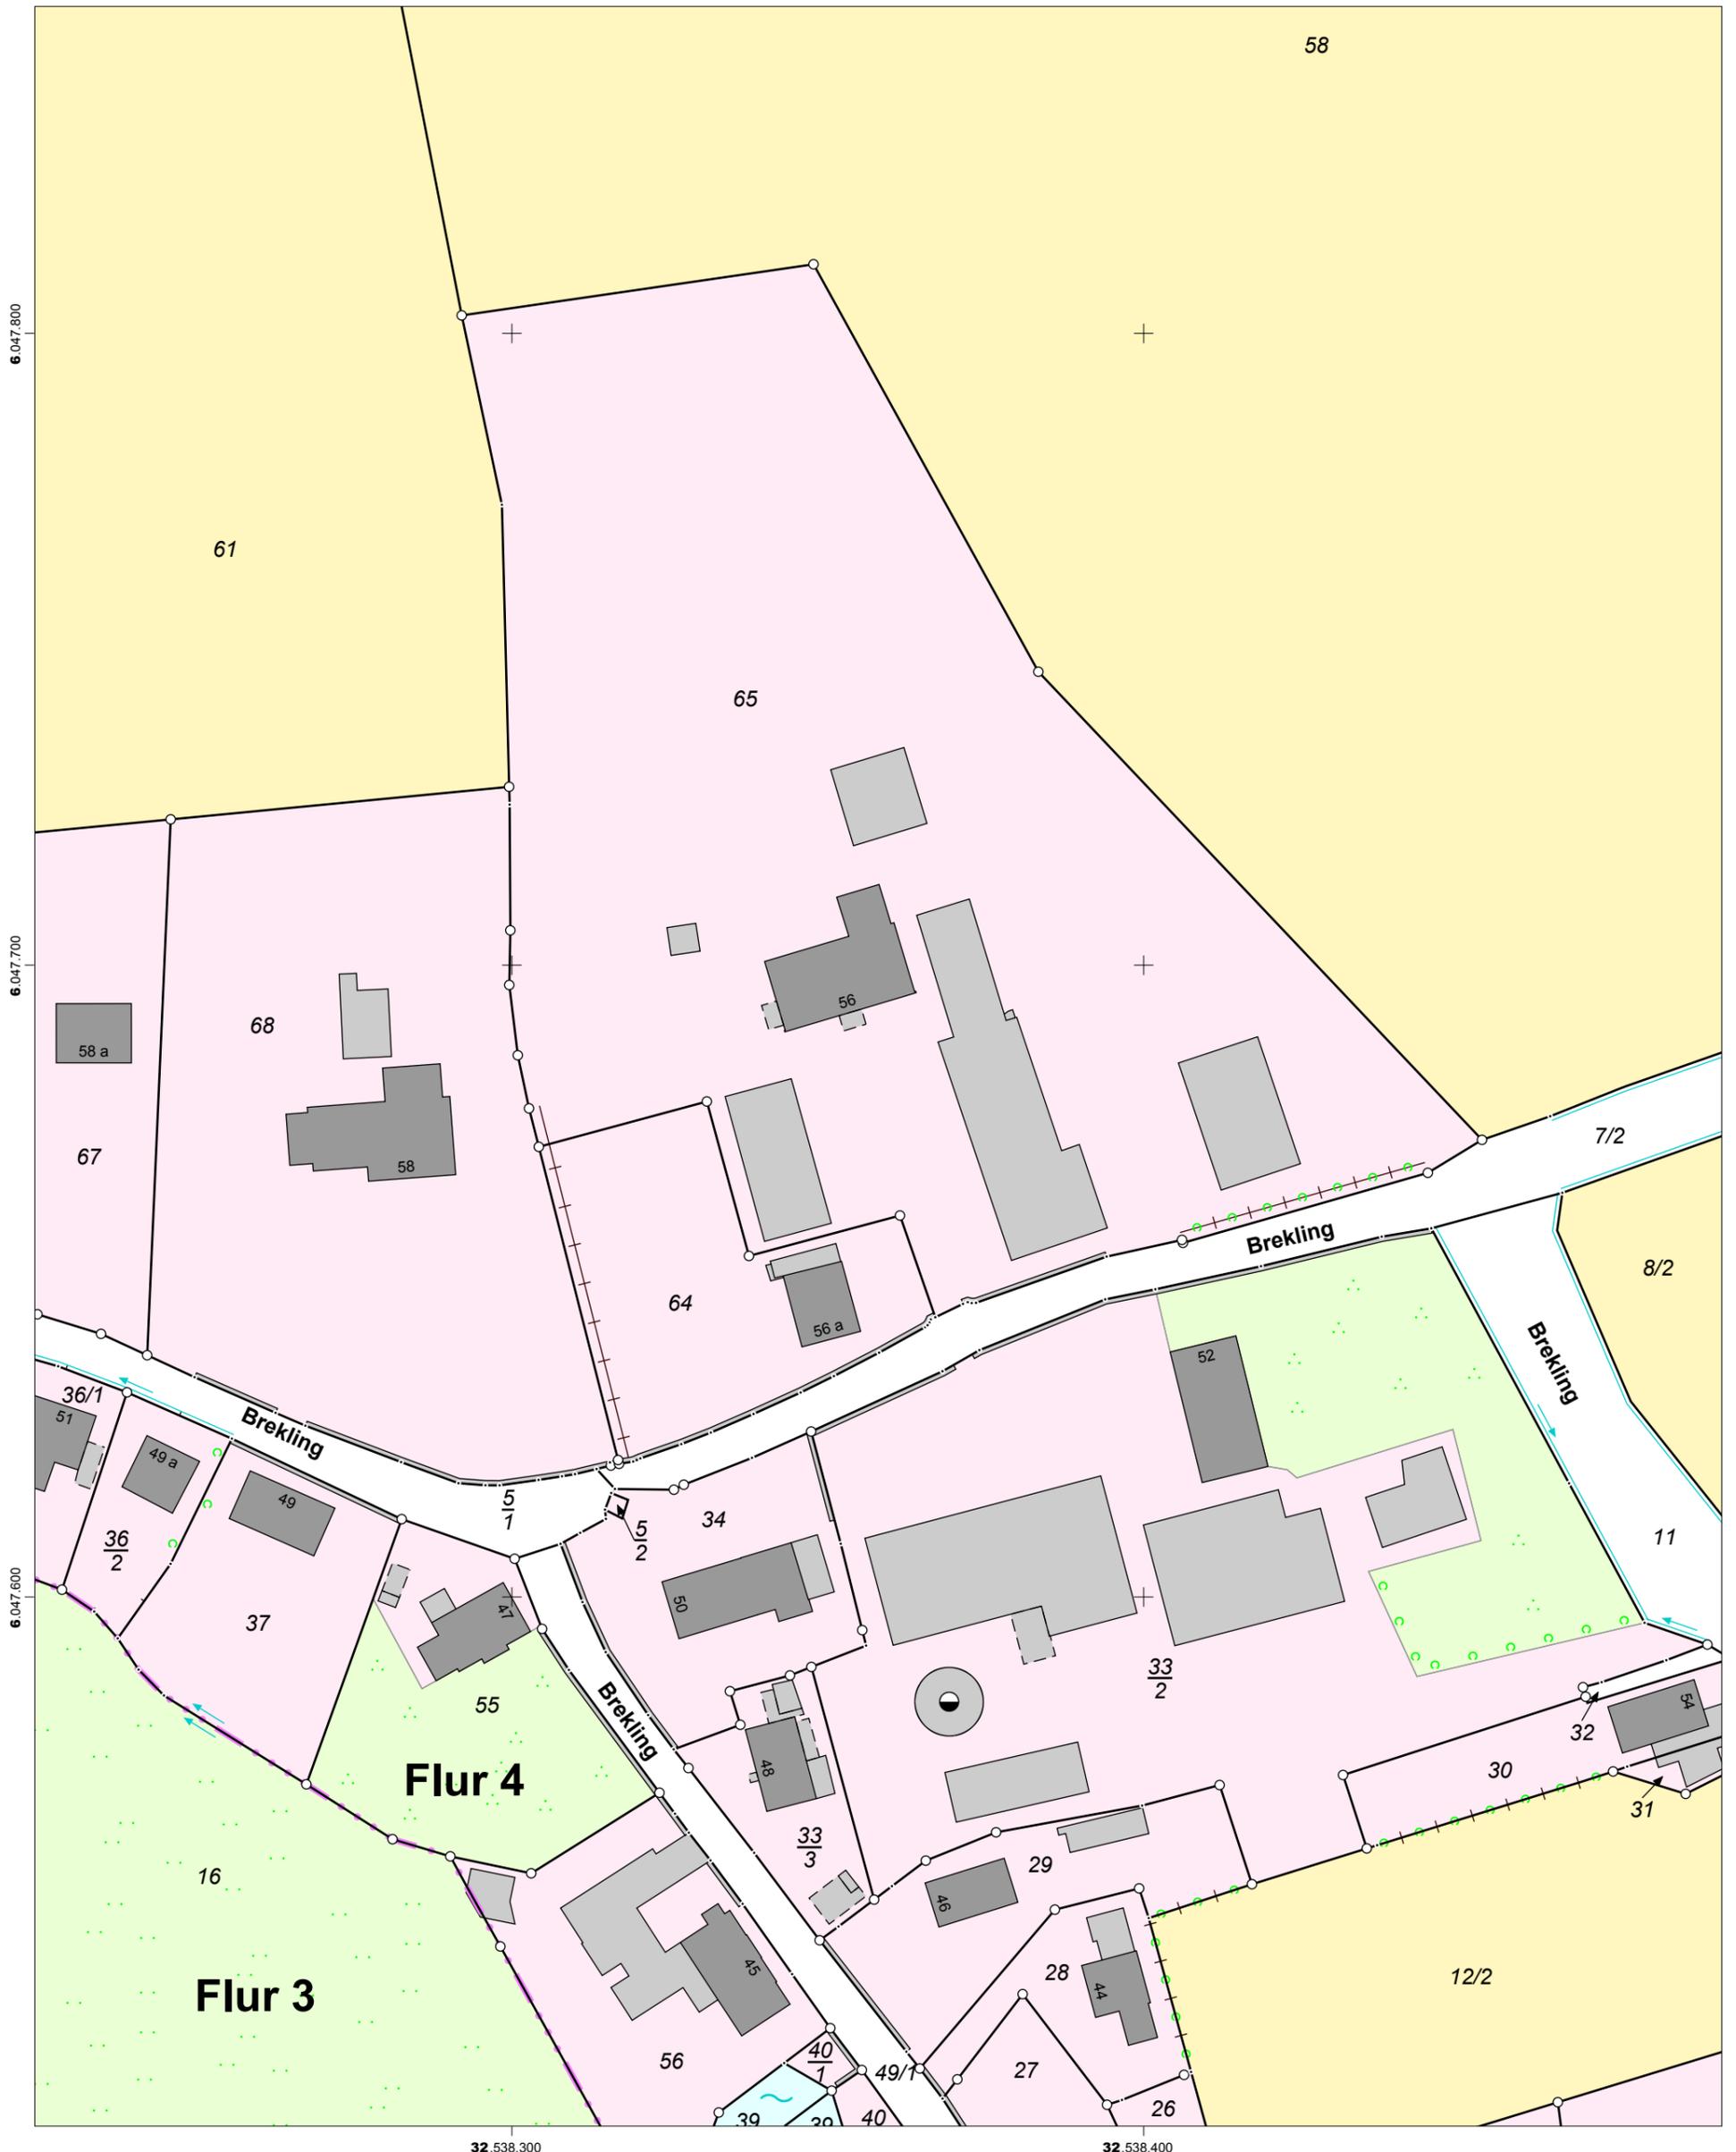

Maßstab: 1:1000 0 10 20 30 Meter
Für den Maßstab dieses Auszugs aus dem Liegenschaftskataster ist der ausgedruckte Maßstabsbalken maßgebend.
Dieser Auszug ist maschinell erstellt und wird nicht unterschrieben. Vervielfältigung, Umarbeitung, Veröffentlichung und Weitergabe an Dritte nur mit Zustimmung des Landesamtes für Vermessung und Geoinformation Schleswig-Holstein oder zum eigenen Gebrauch (§9 Vermessungs- und Katastergesetz i.d.F. vom 12.05.2004, zuletzt geändert durch Verordnung vom 16.03.2015).

