

Genehmigt
 am: 23. OKT. 2024
 Gemeindeverwaltungsverband
 Gullen



PLANUNGSSTUFE:

BAUVORANFRAGE


BAUVORHABEN, BAUORT:



Abbruch Bestandsgebäude
 Neubau von 2 Ferienwohnungen,
 1 Wohnung und Lager

Ottershofen 8, 88287 Grünkraut

PLANINHALT:

ERDGESCHOSS

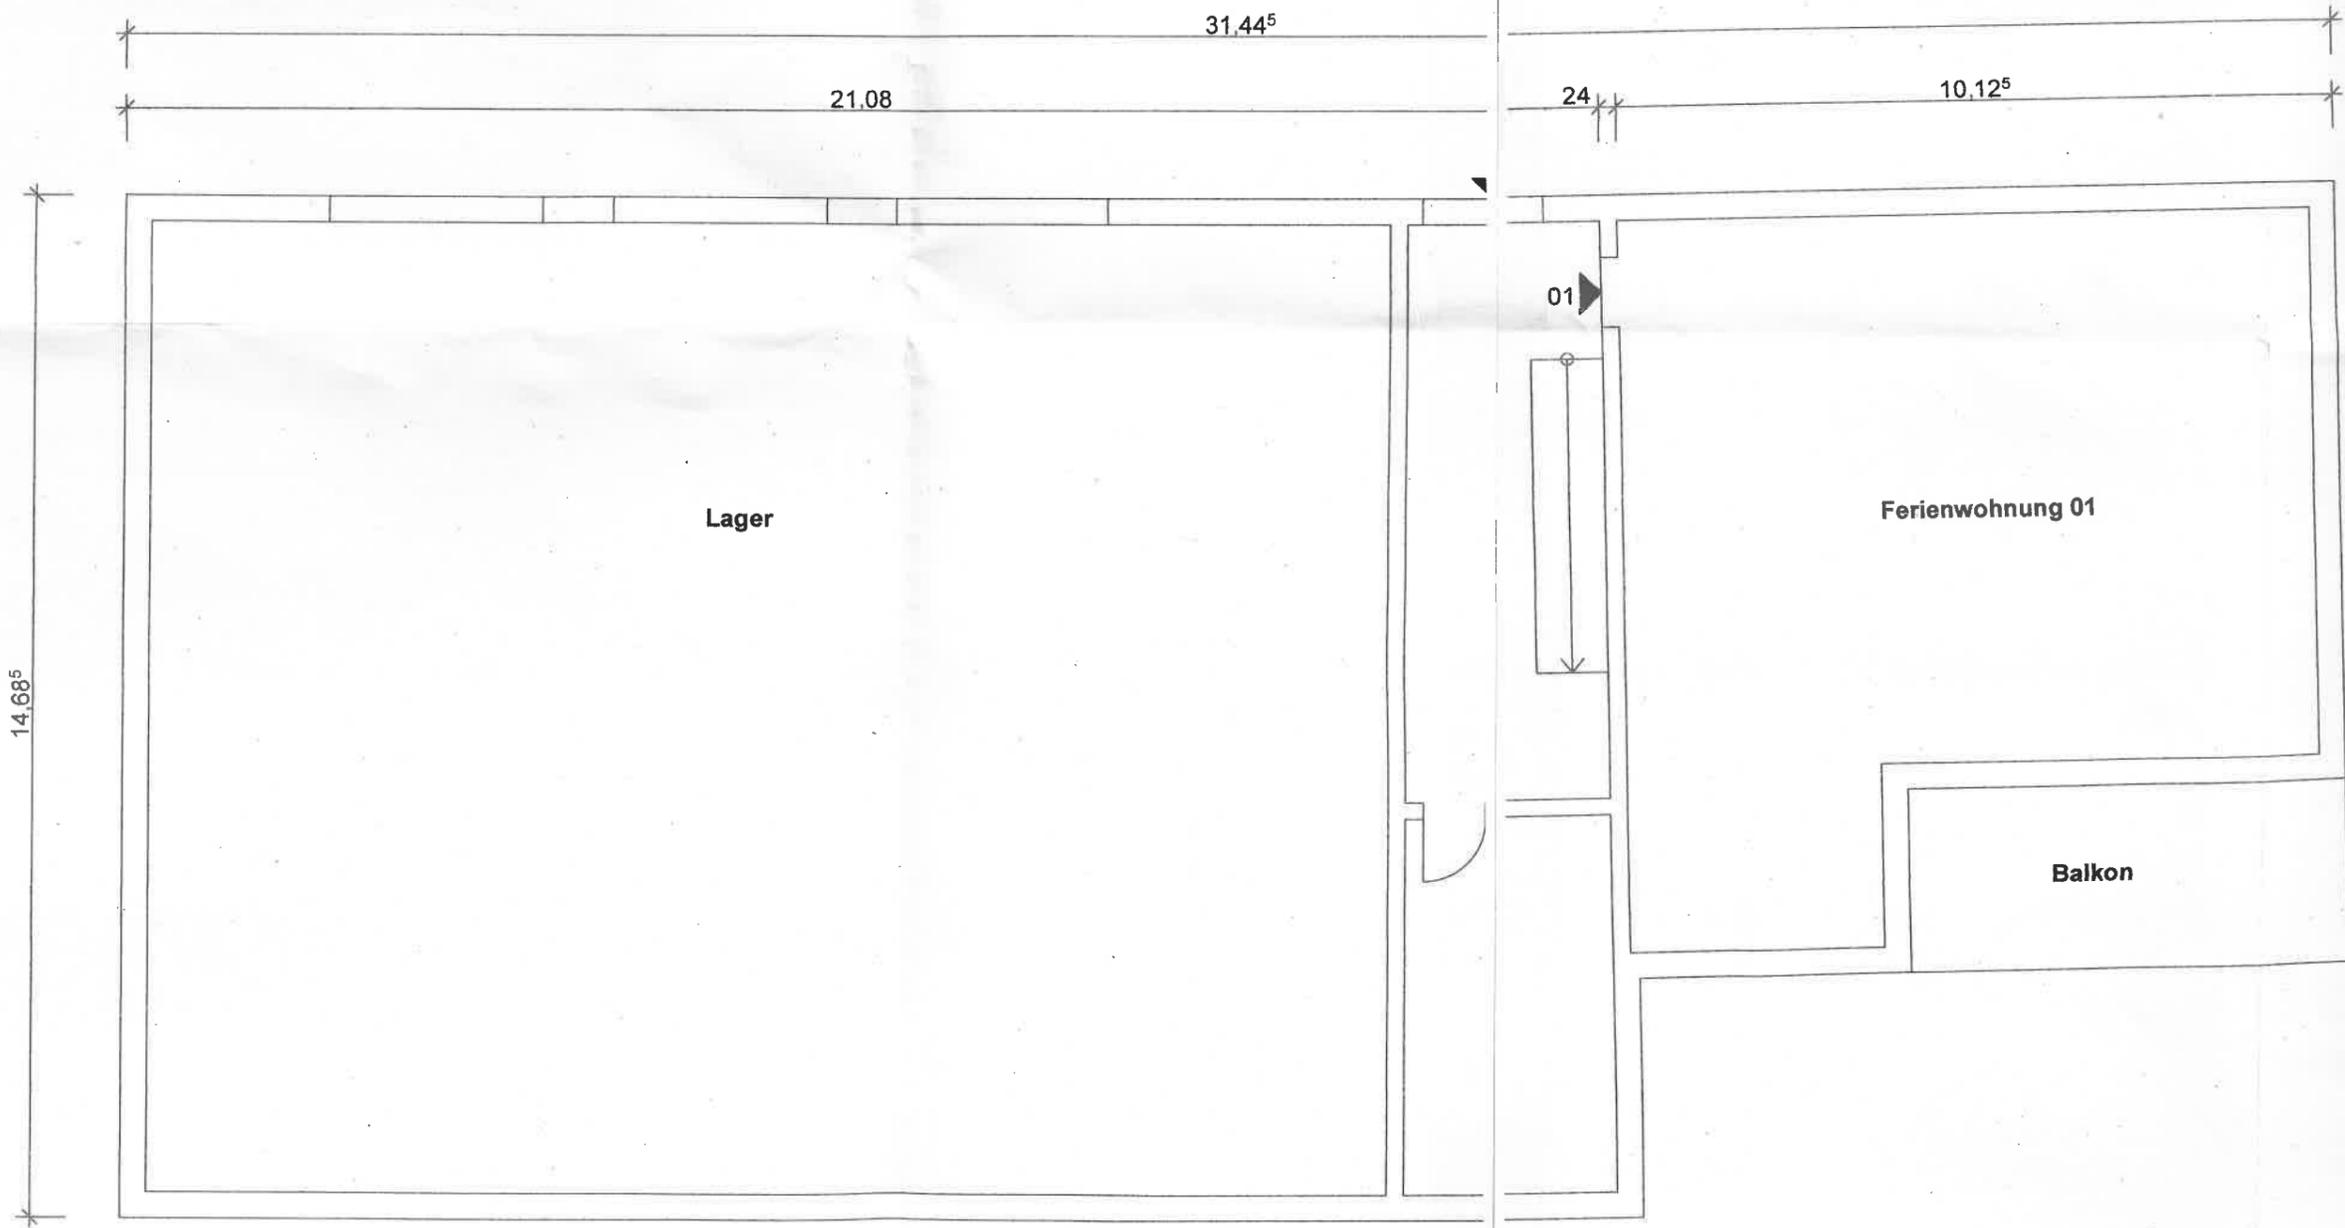

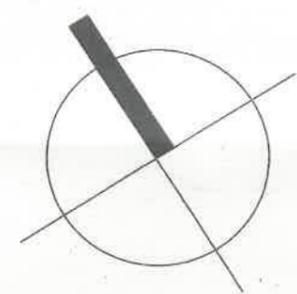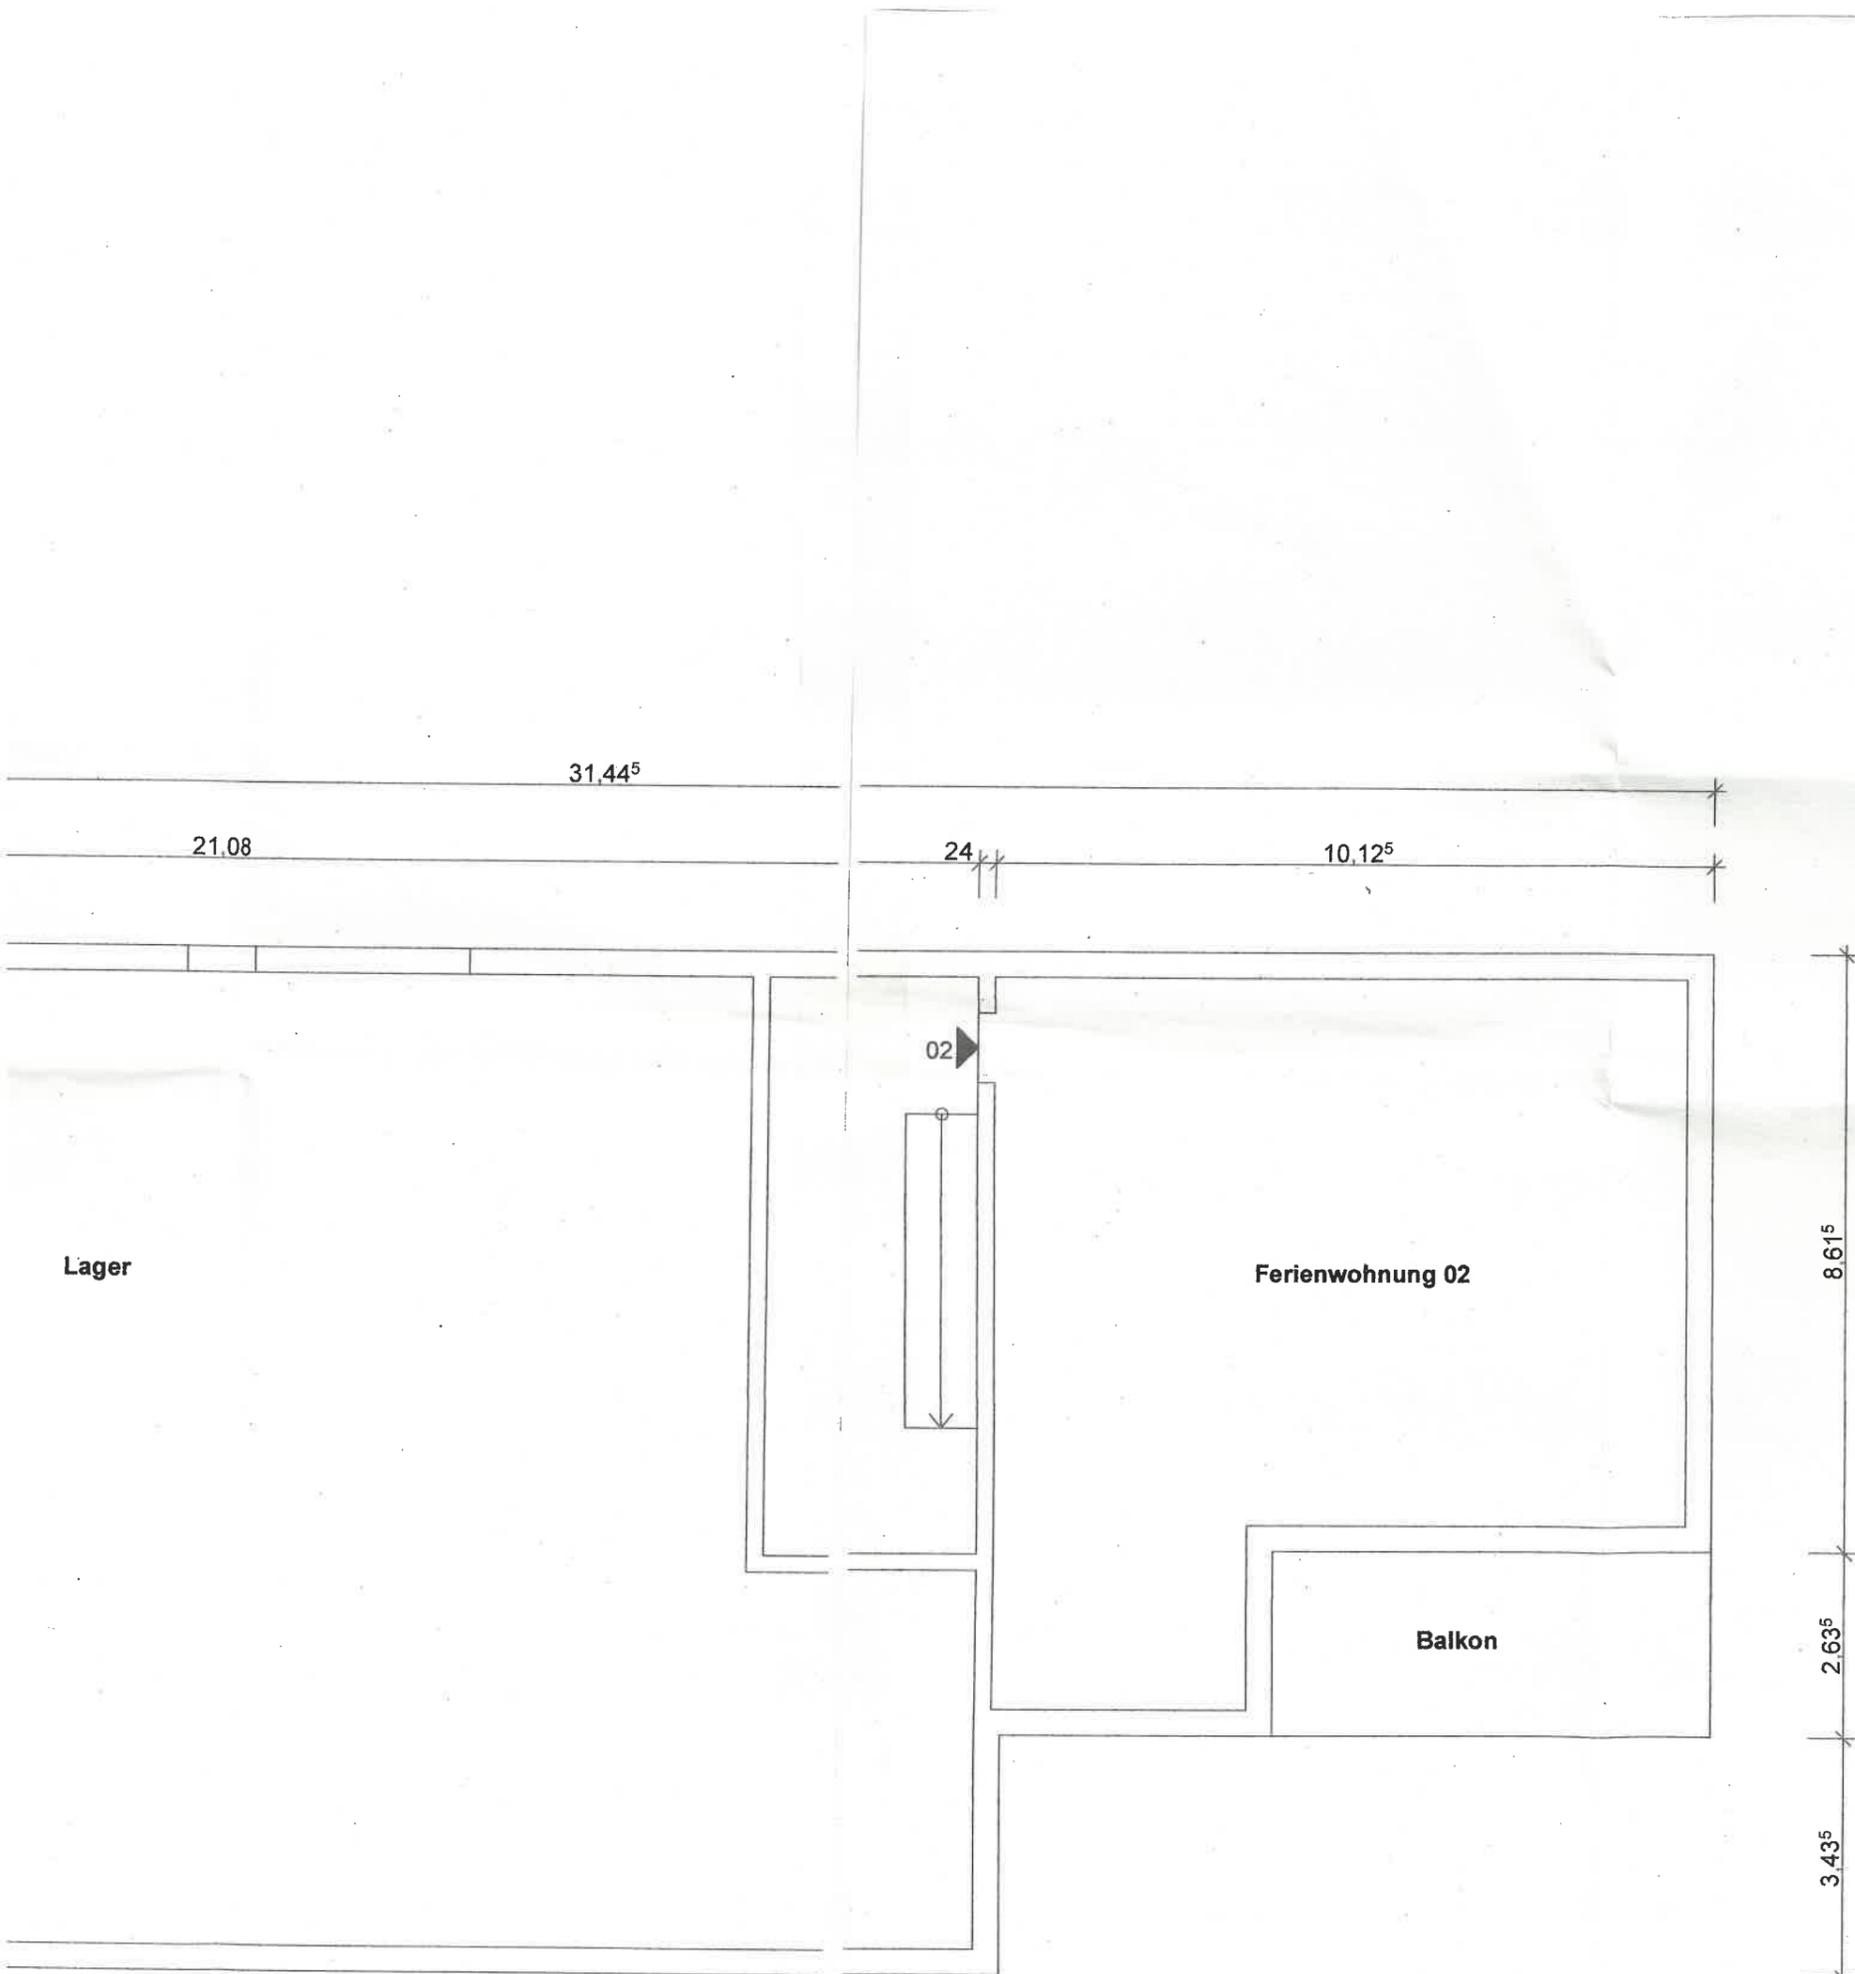

Genehmigt
 am: 23. OKT. 2024
 Gemeindeverwaltung
 Guller

PLANUNGSSTUFE:

BAUVORANFRAGE


BAUVORHABEN, BAUORT:

Abbruch Bestandsgebäude
 Neubau von 2 Ferienwohnungen,
 1 Wohnung und Lager

Ottershofen 8, 88287 Grünkraut

PLANINHALT:

OBERGESCHOSS

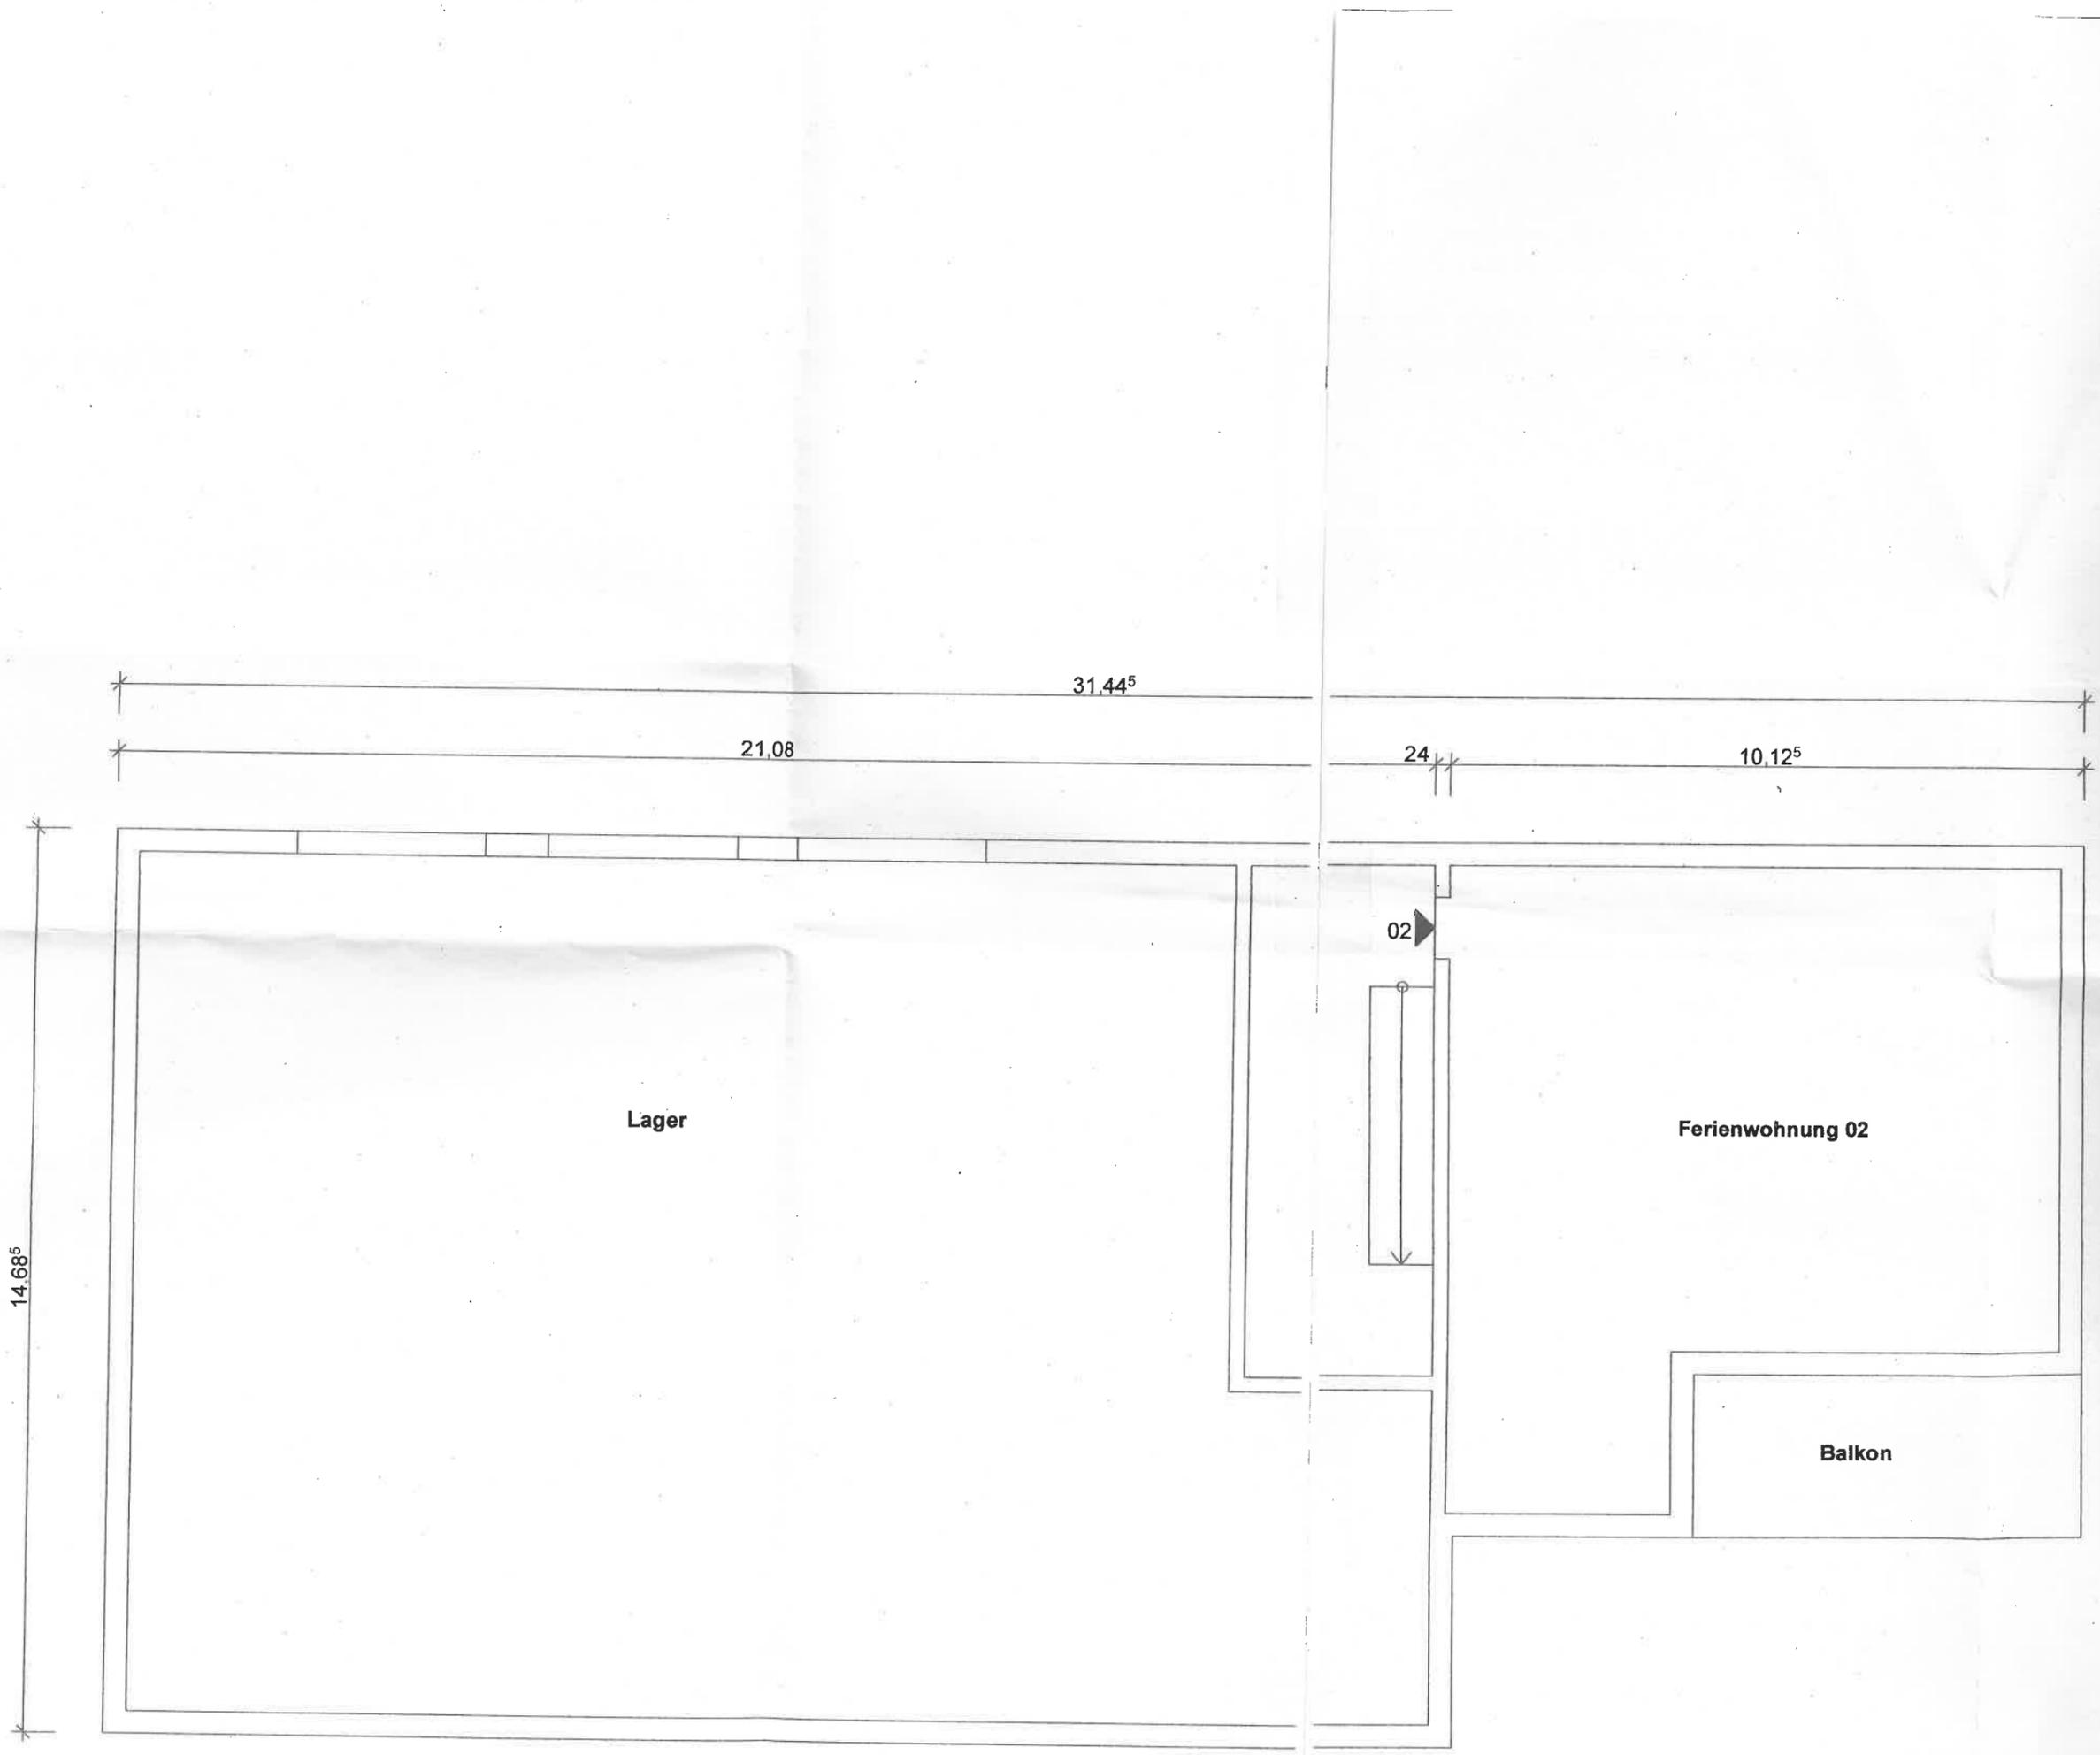

31.44⁵

21.08

24

10.12⁵



14.68⁵

Lager

02

Ferienwohnung 02

Balkon

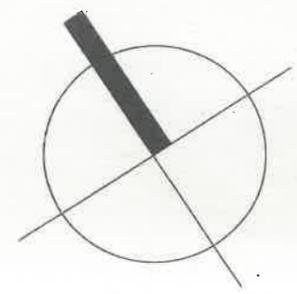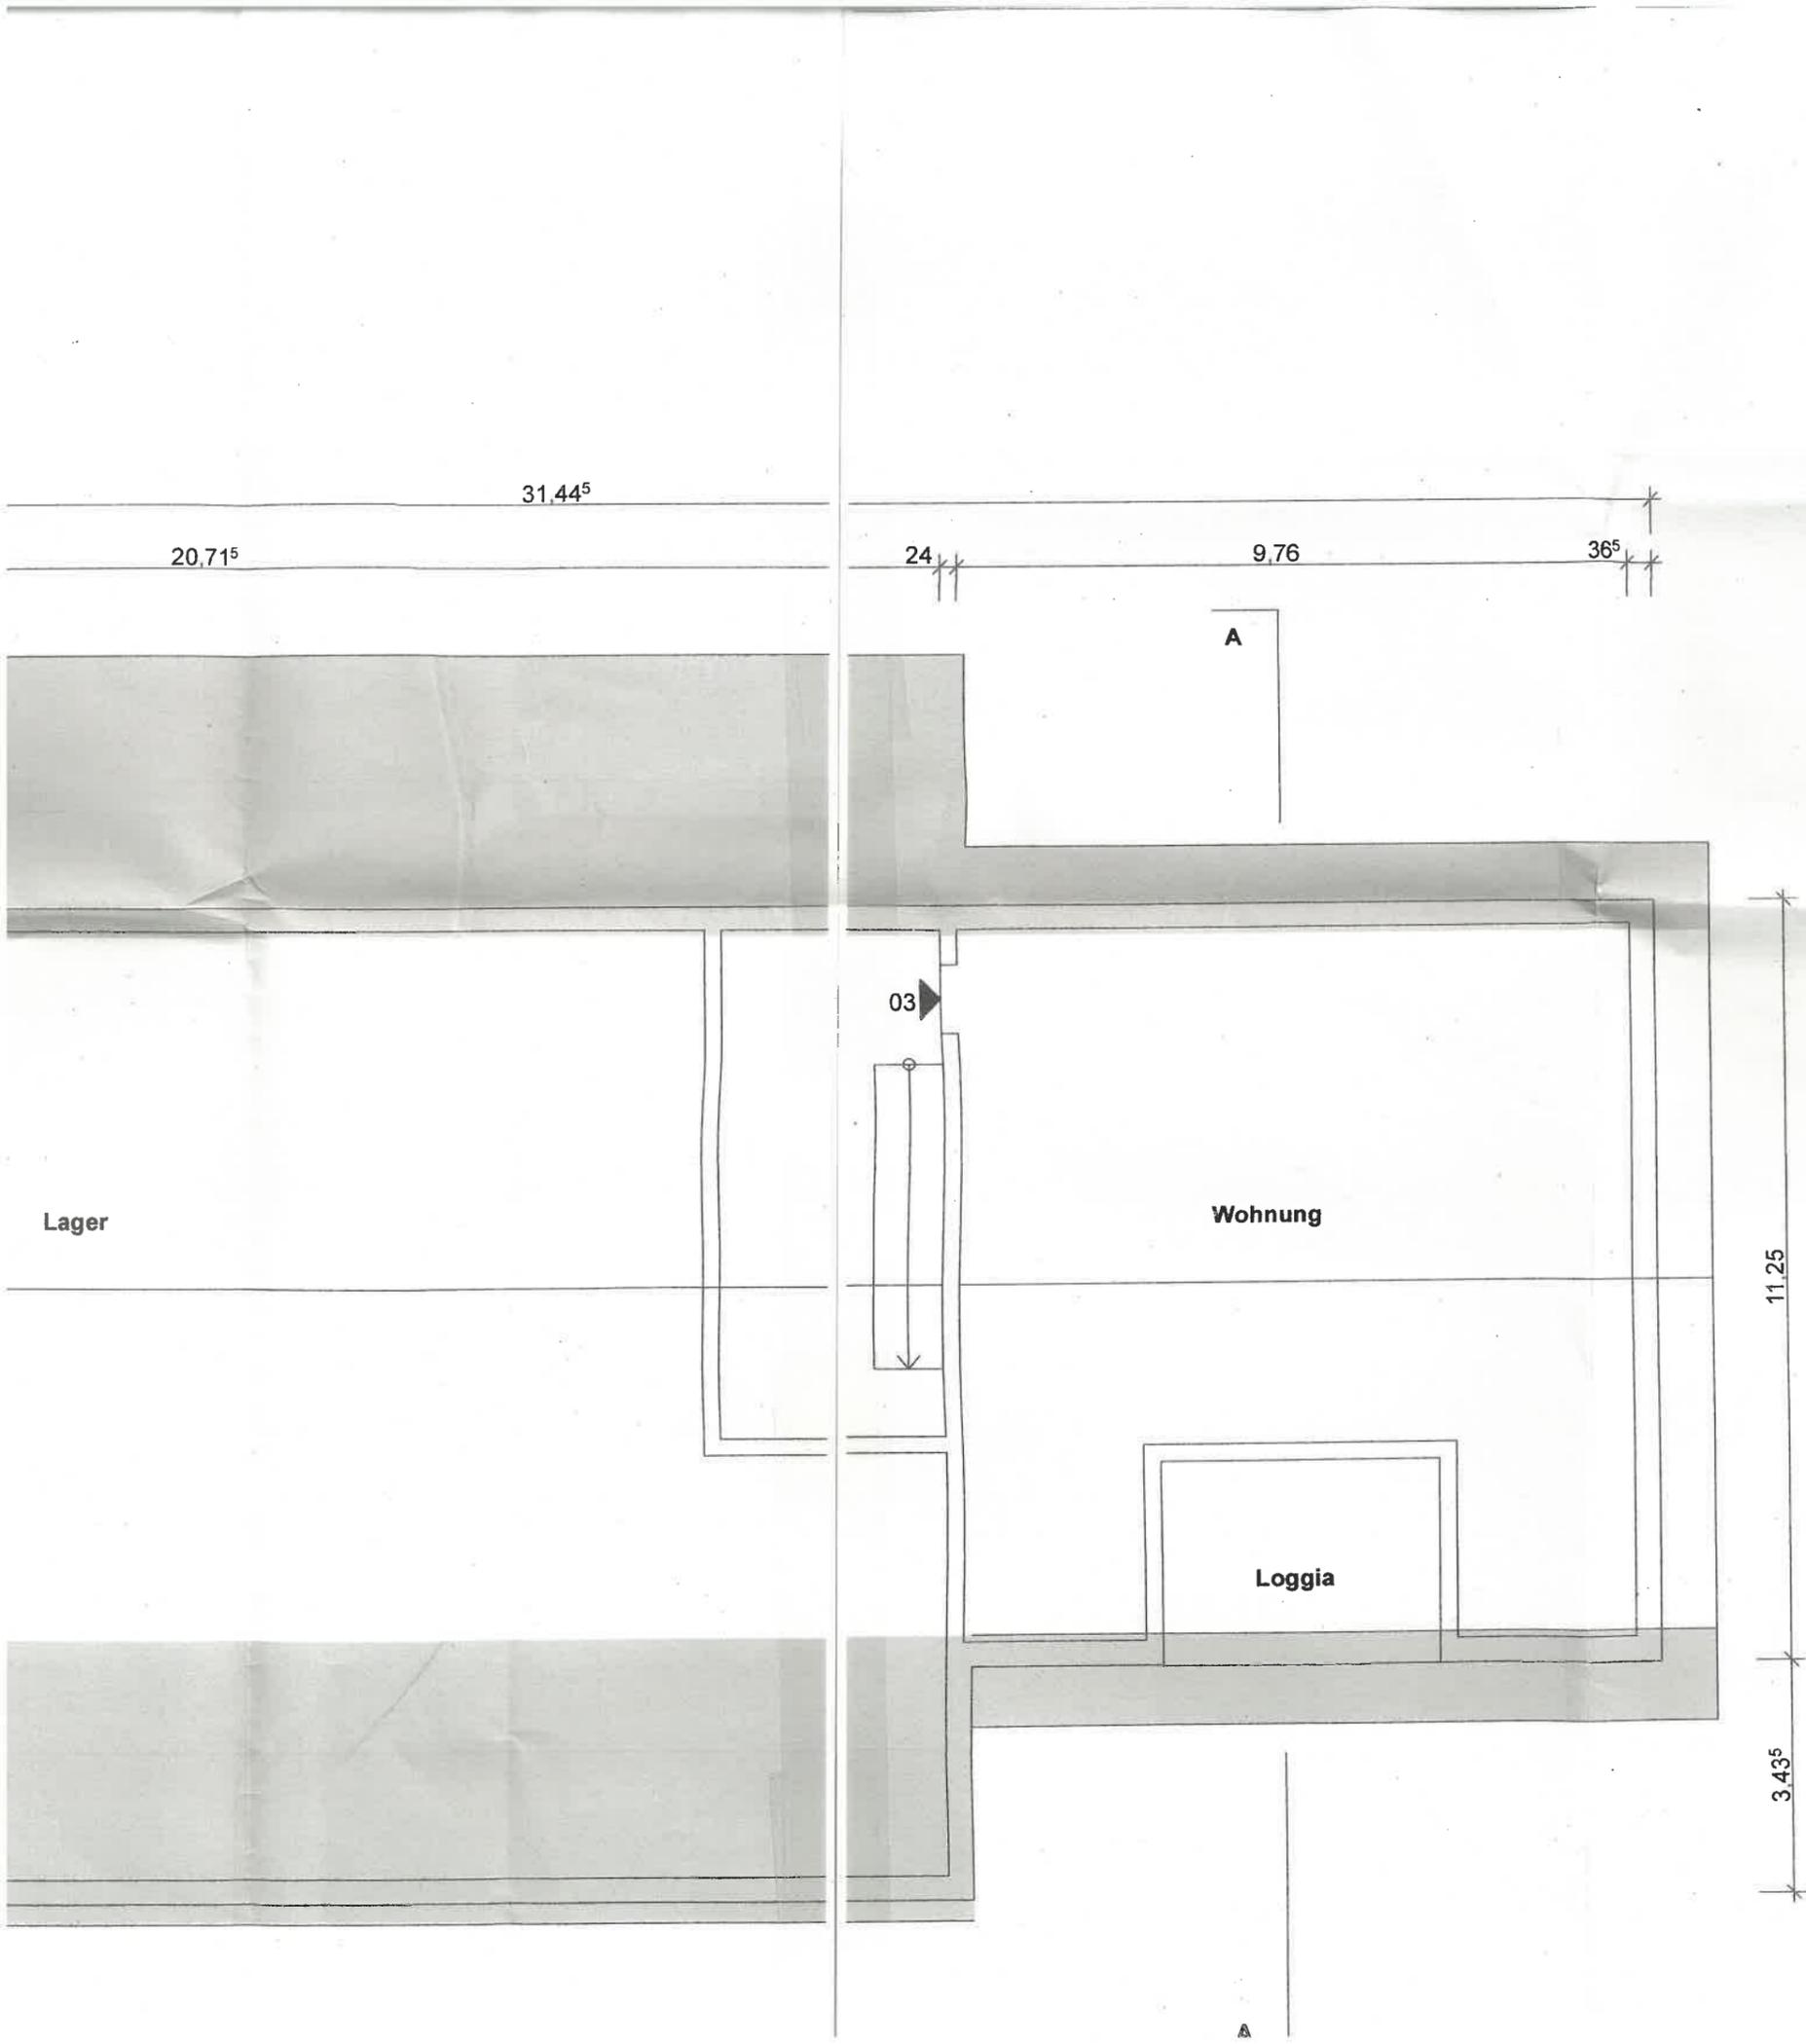

Genehmigt
 am: 23. OKT. 2024
 Gemeindeverwaltungsverband
 Gullen



PLANUNGSSTUFE:

BAUVORANFRAGE

BAUVORHABEN, BAUORT:

Abbruch Bestandsgebäude
 Neubau von 2 Ferienwohnungen,
 1 Wohnung und Lager

Ottershofen 8, 88287 Grünkraut

PLANINHALT:

DACHGESCHOSS

GEMEINDE, GEMARKUNG, FLURSTÜCK:

