


- nicht maßstabgerecht -

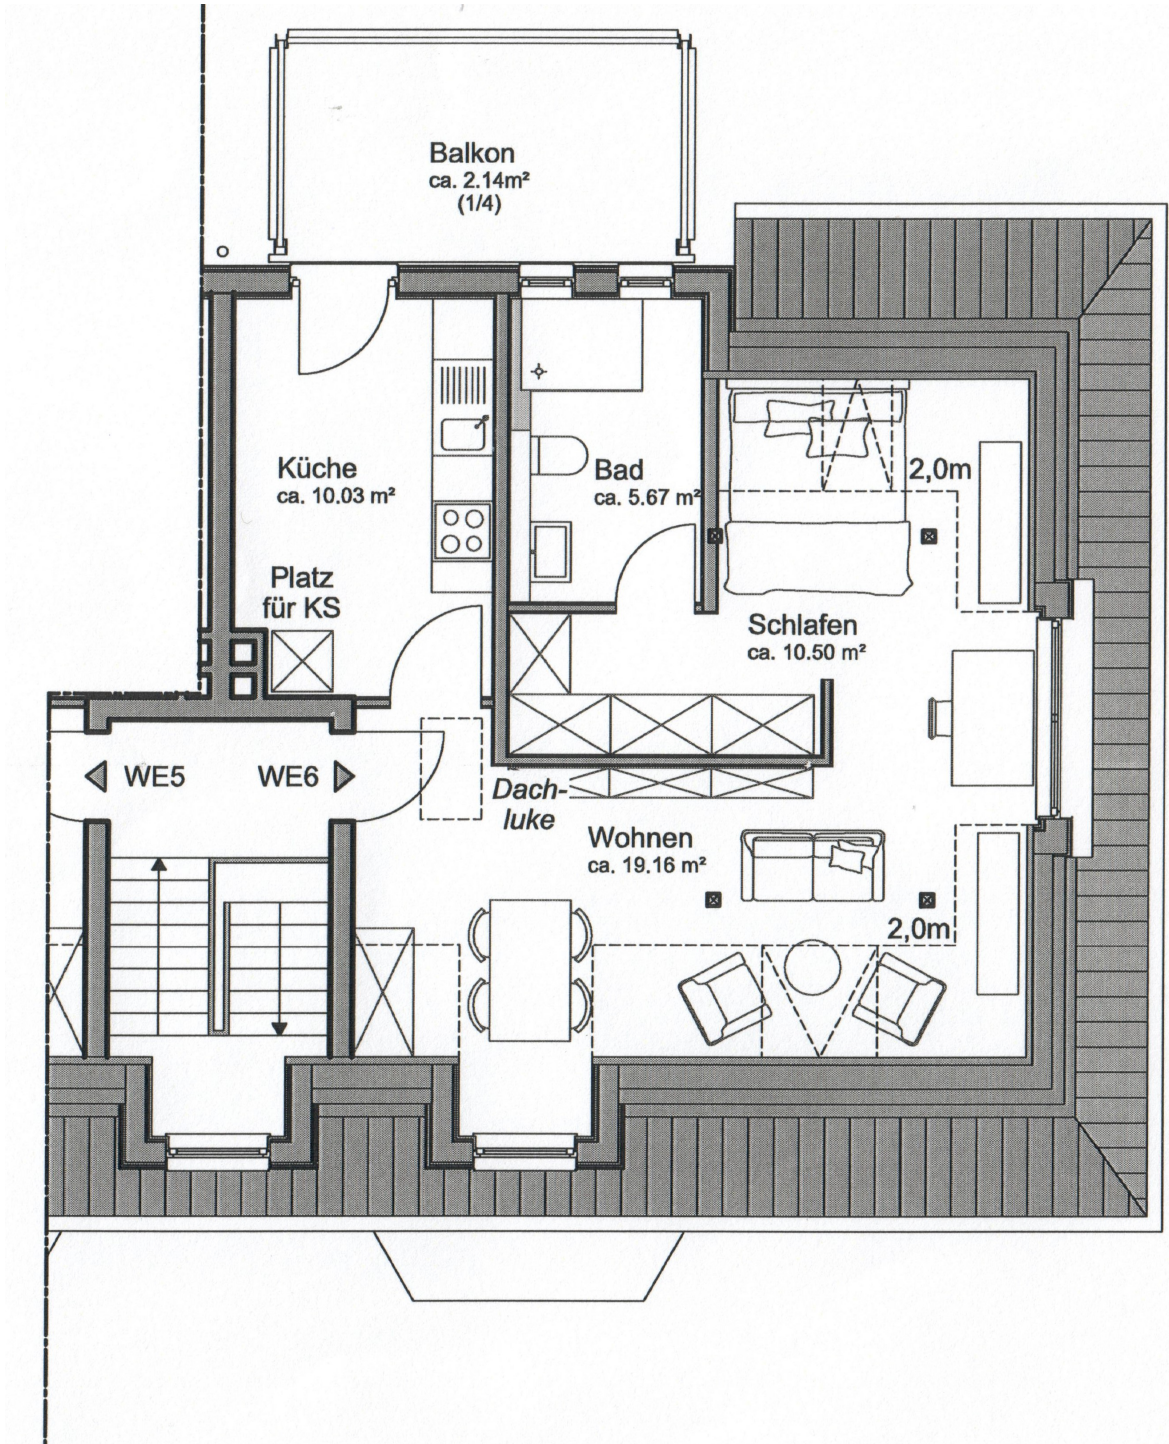

Heschredder 58, 2. Obergeschoss / Dachgeschoss