


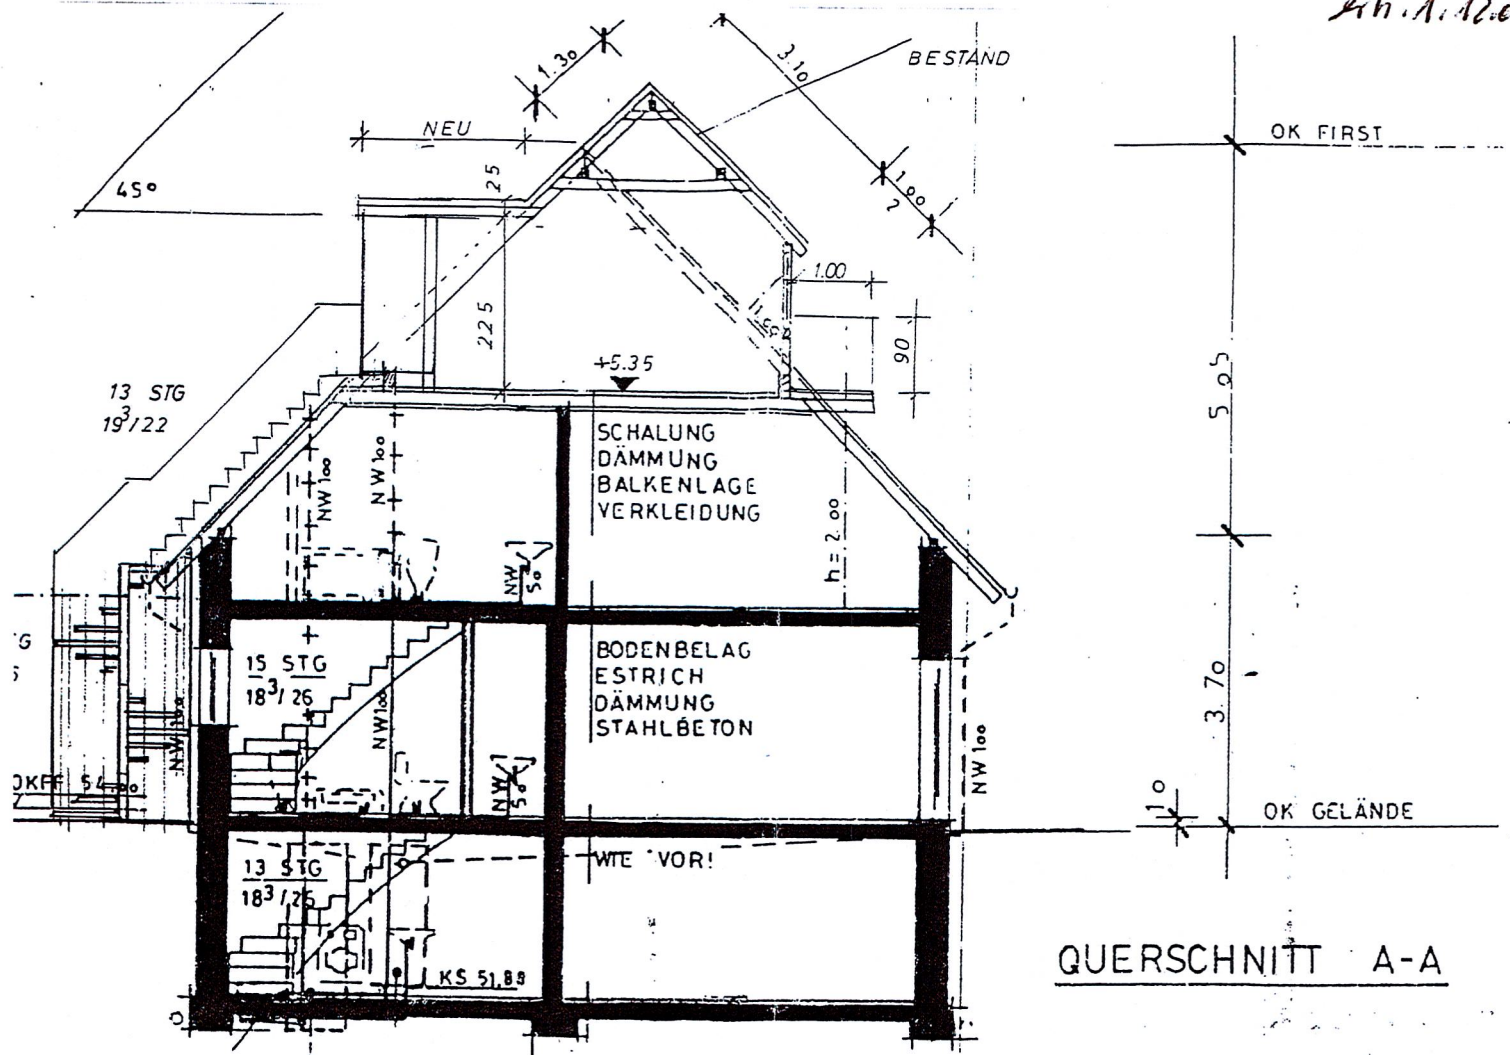

Im vereinfachten Genehmigungsverfahren
- § 68 BauZBau - ist die Bauteilprüfung
und als Anlage zur Baugenehmigung

Nr. 1662/0 genehmigt.

Münster, den

1.A.

07. Dez. 2004

004
Habil

Ausbau des Spitzbodens
Wohnhaus **Kuhr**
Zur Walbecke **22**
48167 Münster – Wolbeck

Spitzboden Schnitt 1 : 100

28.11.2004

D. v. h.