


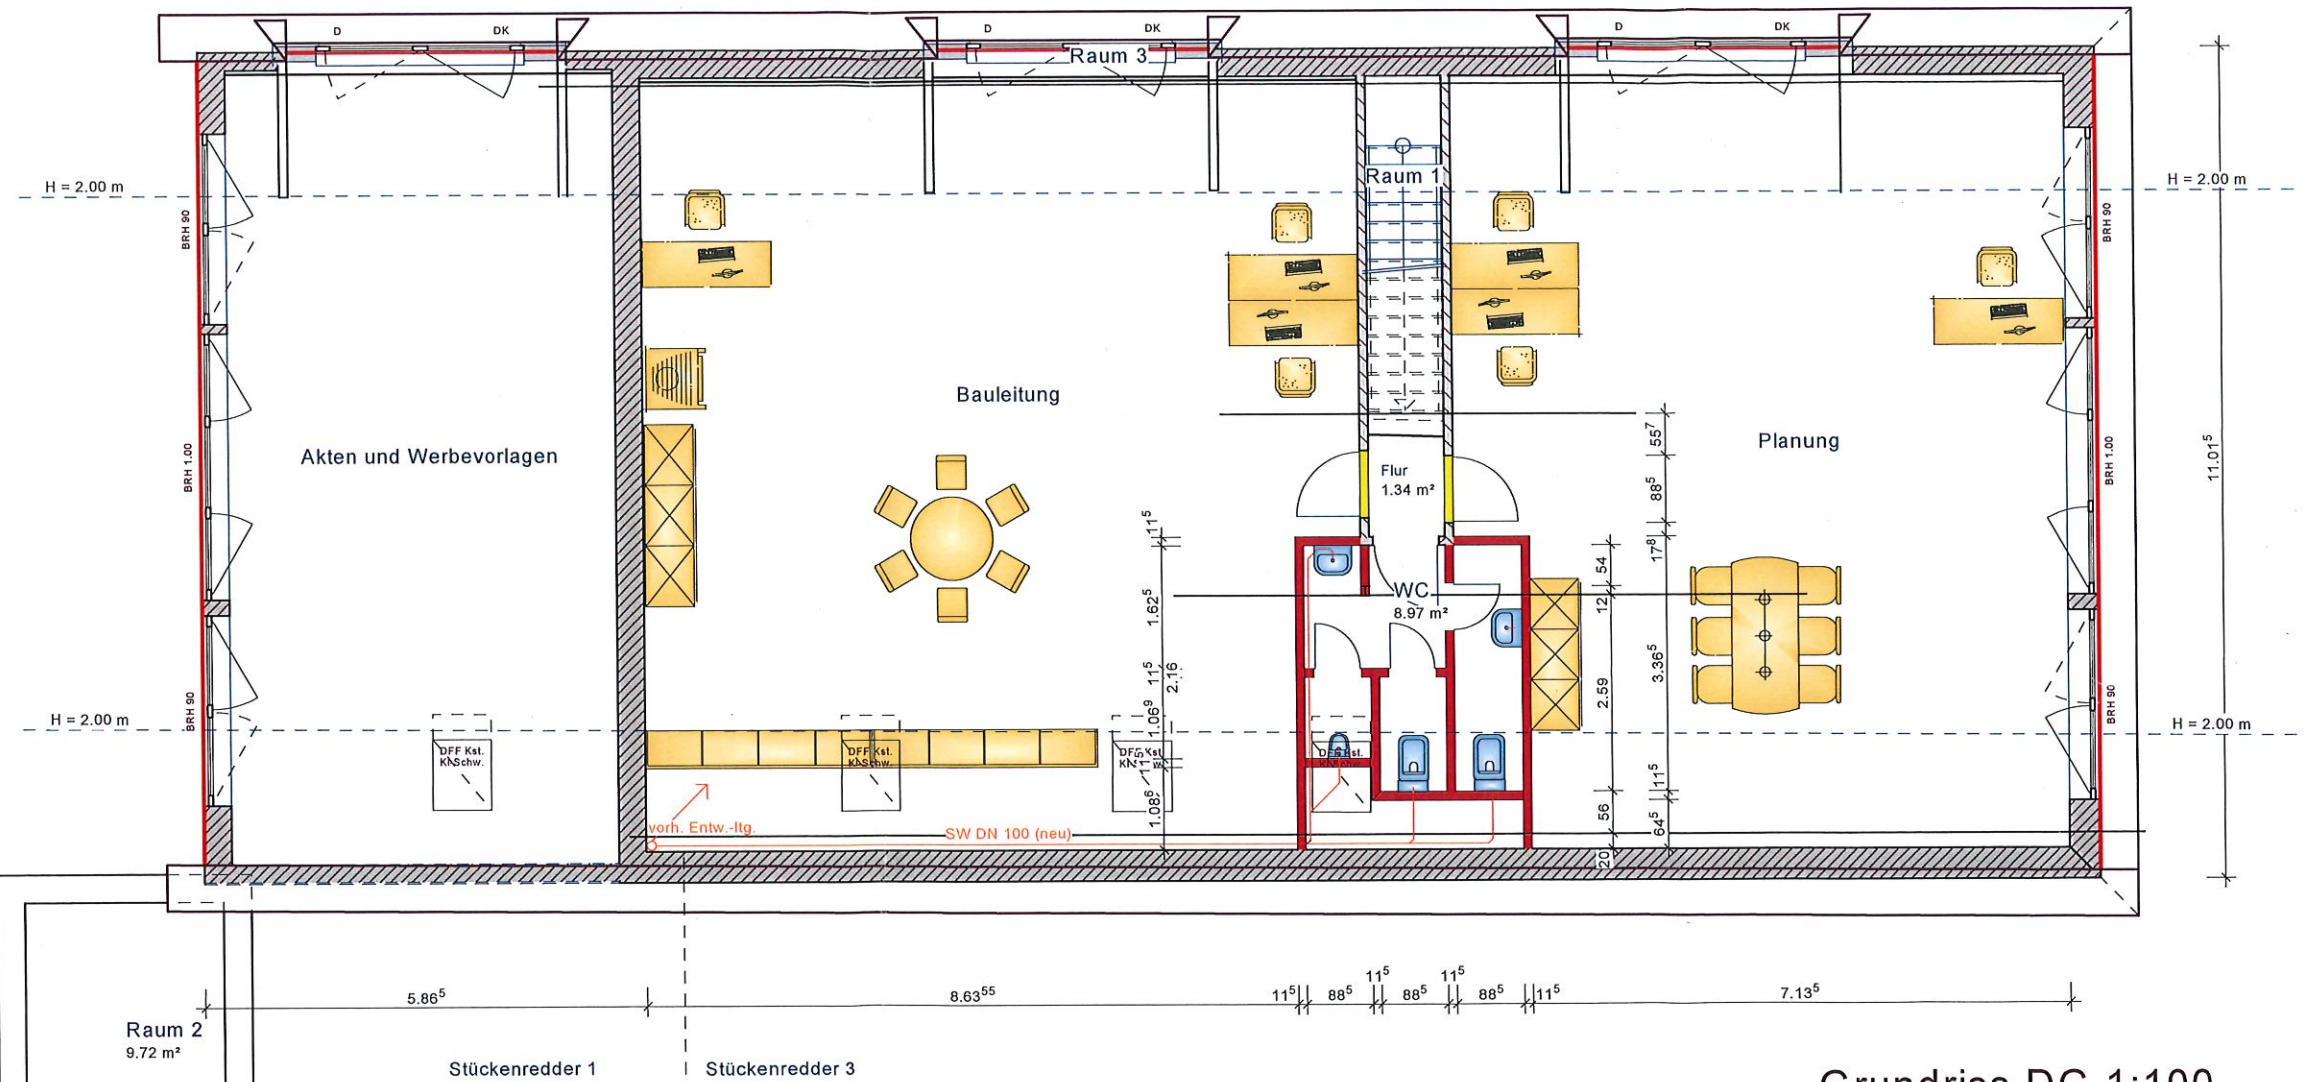

Grundriss DG 1:100

Nutzungsänderung
Errichtung vom Büro -u. Shopräumen
in einem vorh. Garagentrakt

BAUHERR: _____

Dirk - Otto Riepen

Neumünsterstr. 109

24598 Boostedt

BAUANSCHRIFT: _____

Stückenredder 1

24598 Boostedt

PLANVERFASSER: _____

DOM-HAUS Bau GmbH

Neumünsterstr.109

24598 Boostedt