


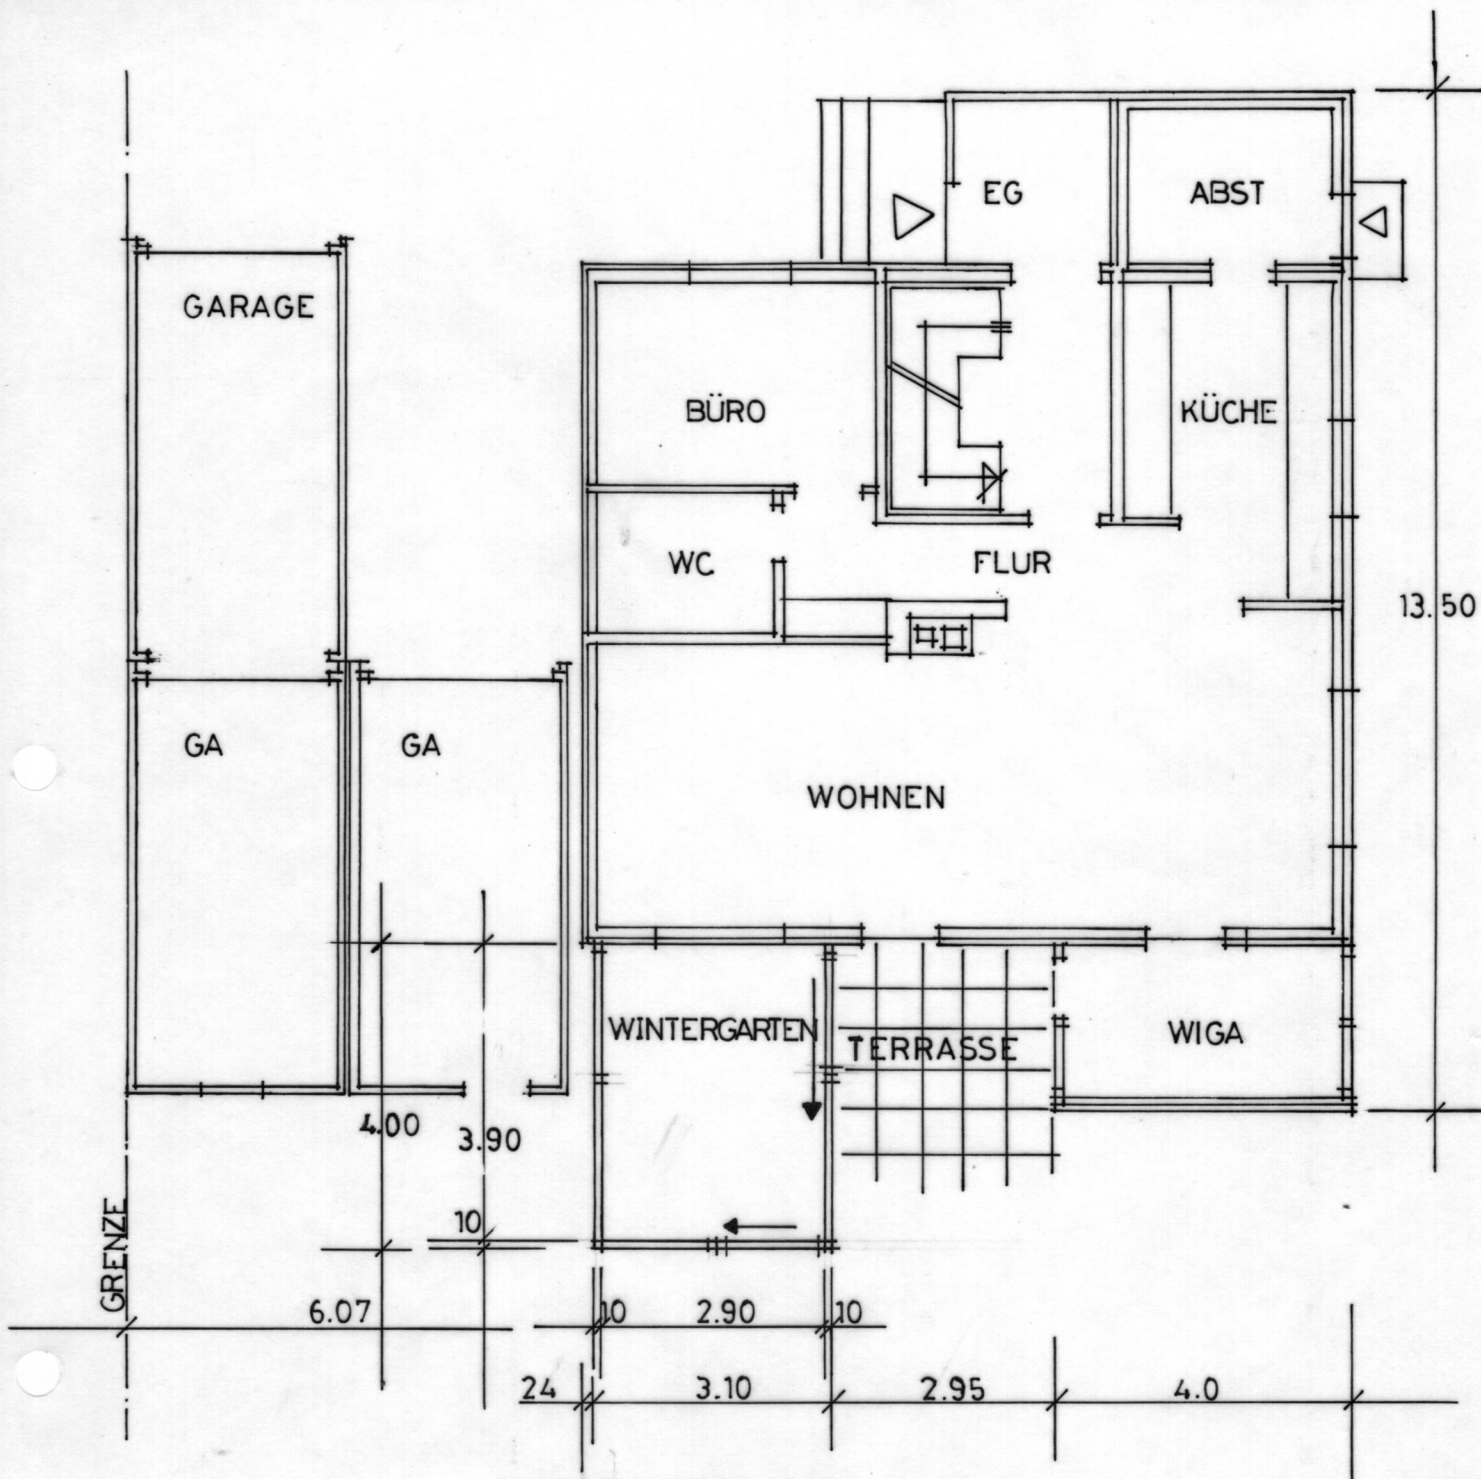

Grundriss

Wintergarten

für

Stauffenbergstraße 2

M 1:100