





LUV & LEE

WO RUHE ZU HAUSE IST

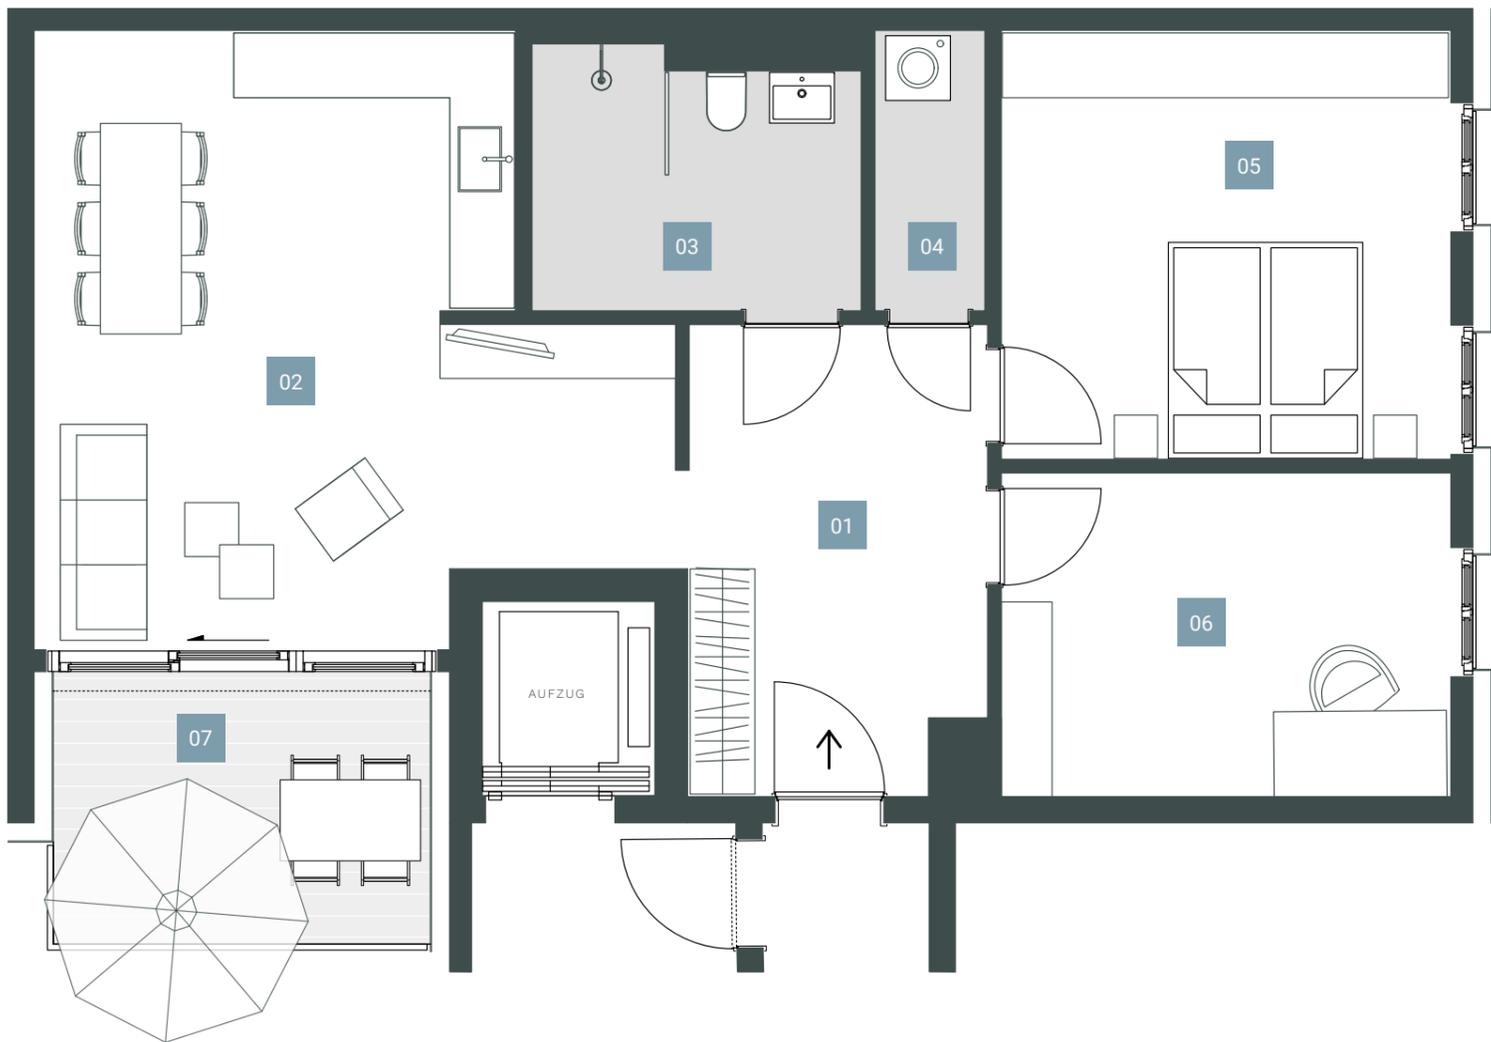

LAGE IM PROJEKT

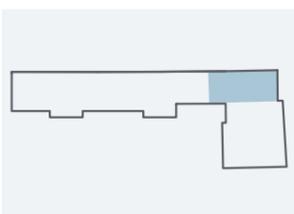

LAGE IM OBJEKT



ANSICHT REGATTASTR. HAUS 1



WE 16 | HAUS 1 2. OBERGESCHOSS

REGATTASTRASSE 160/162
12527 BERLIN

| | | | |
|--|---|---|--|
| 01 EINGANG 11,60 m ² | 03 BAD 7,00 m ² | 05 SCHLAFEN 16,40 m ² | 07 LOGGIA 8,2 m ² (100%) |
| 02 WOHNKÜCHE 28,10 m ² | 04 AR 2,60 m ² | 06 ARBEITEN 12,40 m ² | |

| | |
|------------|----------------------|
| ZIMMER | 03 |
| NUTZFLÄCHE | 86,30 m ² |
| WOHNFLÄCHE | 82,20 m ² |

Balkone und Terrassen wurden mit 50% der Gesamtfläche in die Wohnfläche eingerechnet (gemäß WoFIV). Die in den Grundrissen eingezeichneten Einbauten sowie Ausstattungselemente – u. a. Möblierung – gehören nicht zum Ausstattungsumfang - die Möblierungsvorschläge sind unverbindlich. Alle Maße sind ca.-Angaben. Alle Grundrisse entsprechen dem aktuellen Stand der Planung und unterliegen laufenden Veränderungen in der Bearbeitung. Stand: September 2021.



Berliner Wohnbau Consult GmbH
Möckernstrasse 111, 10963 Berlin

+49 30 208 48 99 00
info@bewocon.com
www.bewocon.com

Weitere Informationen unter
www.luvundlee.berlin