


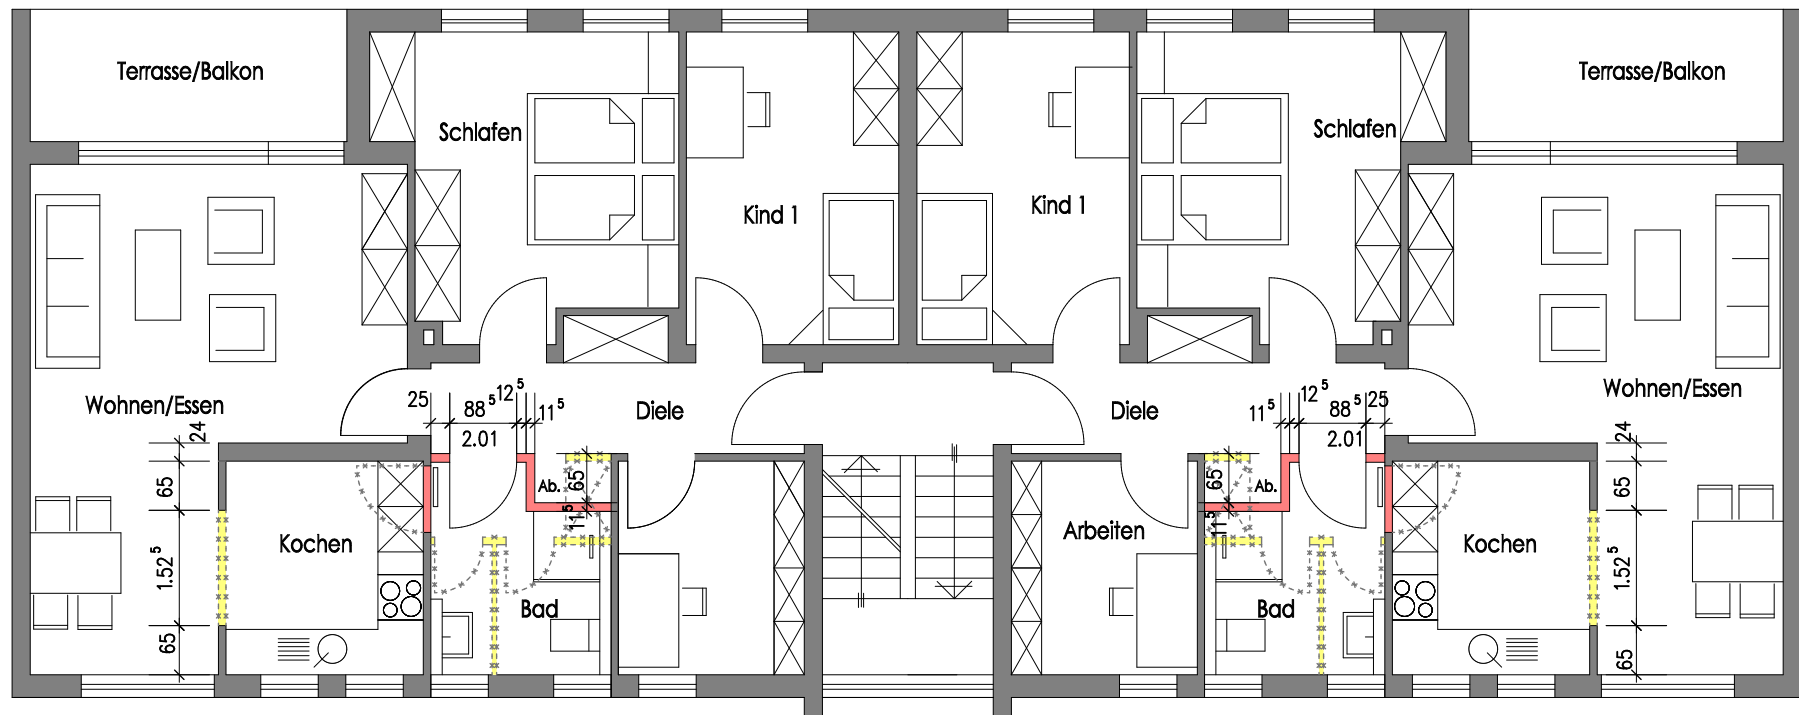

EG/1. OG/2. OG



BEIERLE-BRINKMANN
Architektur und Feng Shui

Dipl.-Ing. Architektin AKNW & Imperial Feng Shui Consultant

Beatrix Beierle-Brinkmann

Tel 02373/68 04 56

Mob 0171/49 70 054

mail@beierle-brinkmann.de

Rennweg 7

58706 Menden

www.beierle-brinkmann.de

PROJEKT	Wohnungssanierung Breslauer Str. 5, 58675 Hemer			
BAUHERR	Herr Jörg Buchgeister Otto-Weingarten-Str. 6, 58710 Menden			
PLAN	Grundrissvarianten C u. D			
Datum	gez.	M.:	Blatt:	
05.06.2020	ML	1:50	1	

- Bestand
- Abbruch
- Neu