

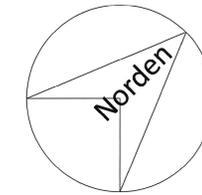


Grundriss Obergeschoss

 

Legende

-  IPE 500
 -  HEM 160
 -  IPE 240
 -  HEB 200
- Stahlkonstruktion Bestand
-  Innen- und Außenwände
 -  Fenster
 -  Türen
 -  Außenwände = Sandwichpaneel vertikal gespannt
 -  RWA Anlagen
vorbehaltl. Brandschutzkonzept

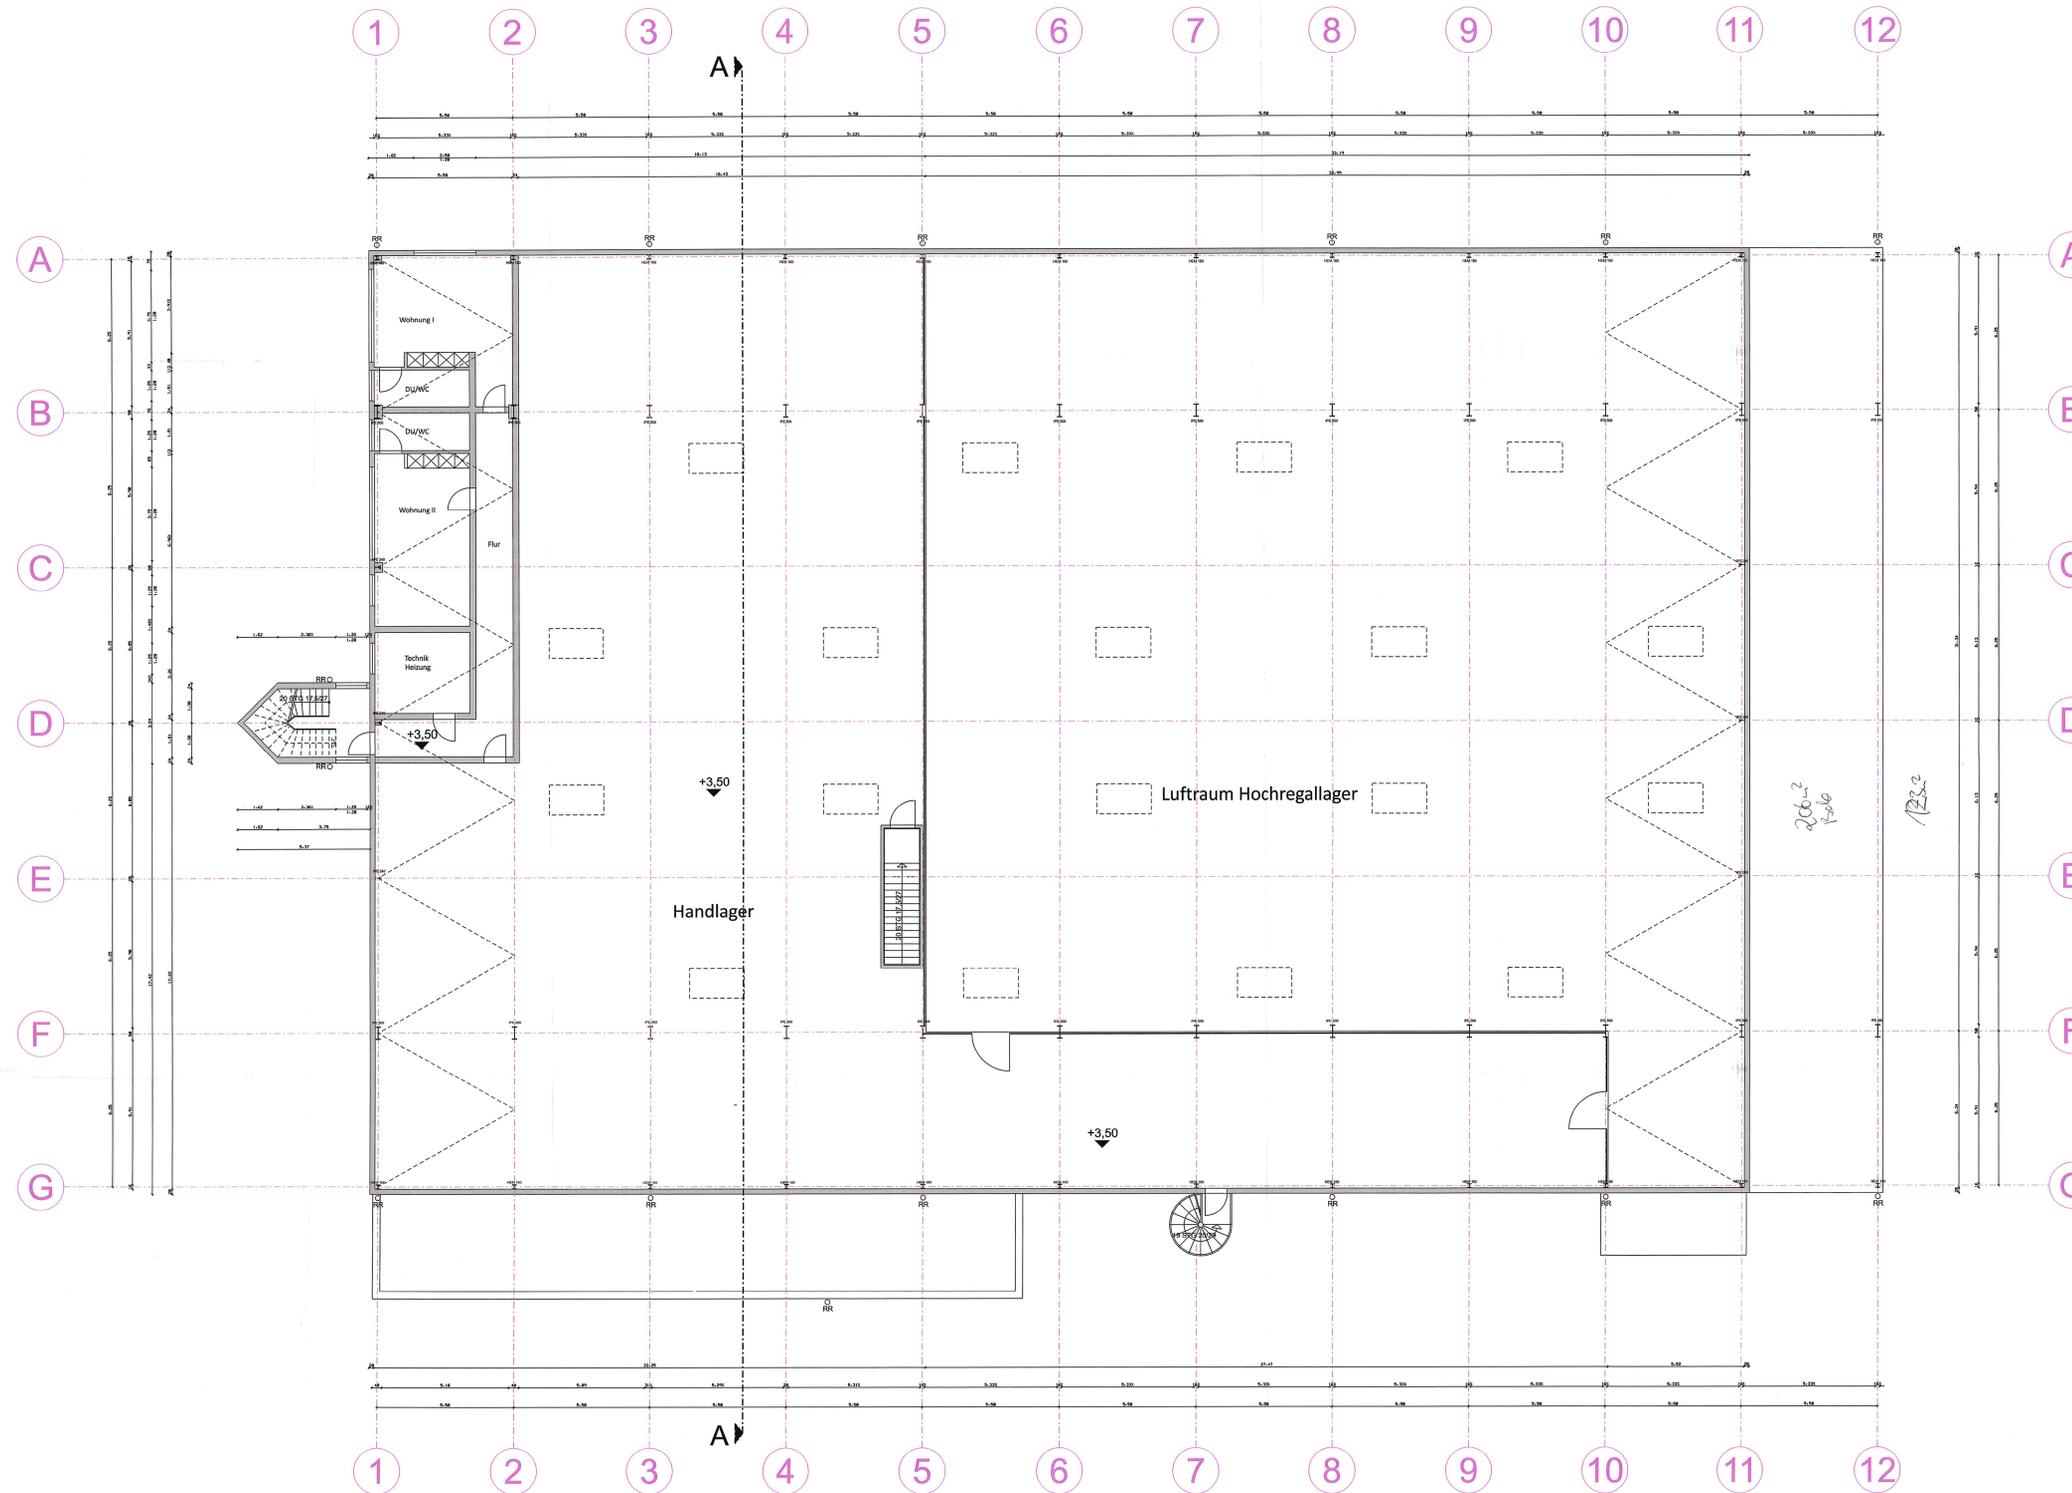

37,5 x 23,5
37,5 x 5,5 = 206,25
123,2

Ausführungszeichnungen der Fachplaner sind zu beachten!
Schlitz-/Durchbruch- und ggf. Nischenangaben nach den Plänen der haustechnischen Gewerke.
Schallschutz, Wärmeschutz und Brandschutz sind zu beachten!

Die Zeichnungen stellen keine Ausführungszeichnungen dar und sind vorbehaltlich der bautechnischen Nachweise, wie Statik, Brandschutznachweis, Schallschutz und Wärmeschutz zu verstehen.

Ausführung Stahlkonstruktion sh. Fachplanung.

Die Maße sind am Bau zu überprüfen!
Im Zweifelsfall und bei Unstimmigkeiten ist Rücksprache mit der Bauleitung zu nehmen!
Die Pläne der Fachplanung (insbesondere Statik) sind zu beachten und auszuführen.

		Käthe - Kollwitz - Straße 22 02727 Neugersdorf Telefon: 03586/765531 Telefax: 03586/765559	
Planung	Ausgabe	Datum	Erstellung - Bestand
14.09.2011	Rudolph	gezeichnet	geprüft/freigegeben
Projekt-Benennung	Projekt-Nr.	Bau-Nr.	Tische/Platz
Anbau an Bestandsgebäude	2011-13		
Zeichnungs-Benennung	Maßstab	Format	Sachgruppe
Grundriss OG	1:100	A0	
Bestandsaufnahme	Ersatz-Nr.:	Zeichnungs-Nr.	Plan-Nr.
Bauherr	Birgitt Bergmann, Bergmann GmbH Heilung / Sanitär / Regenabhandlung Bad / Wäscherei / Straße 33 02694 Großdubrau - Sdier	Ausgabe	