


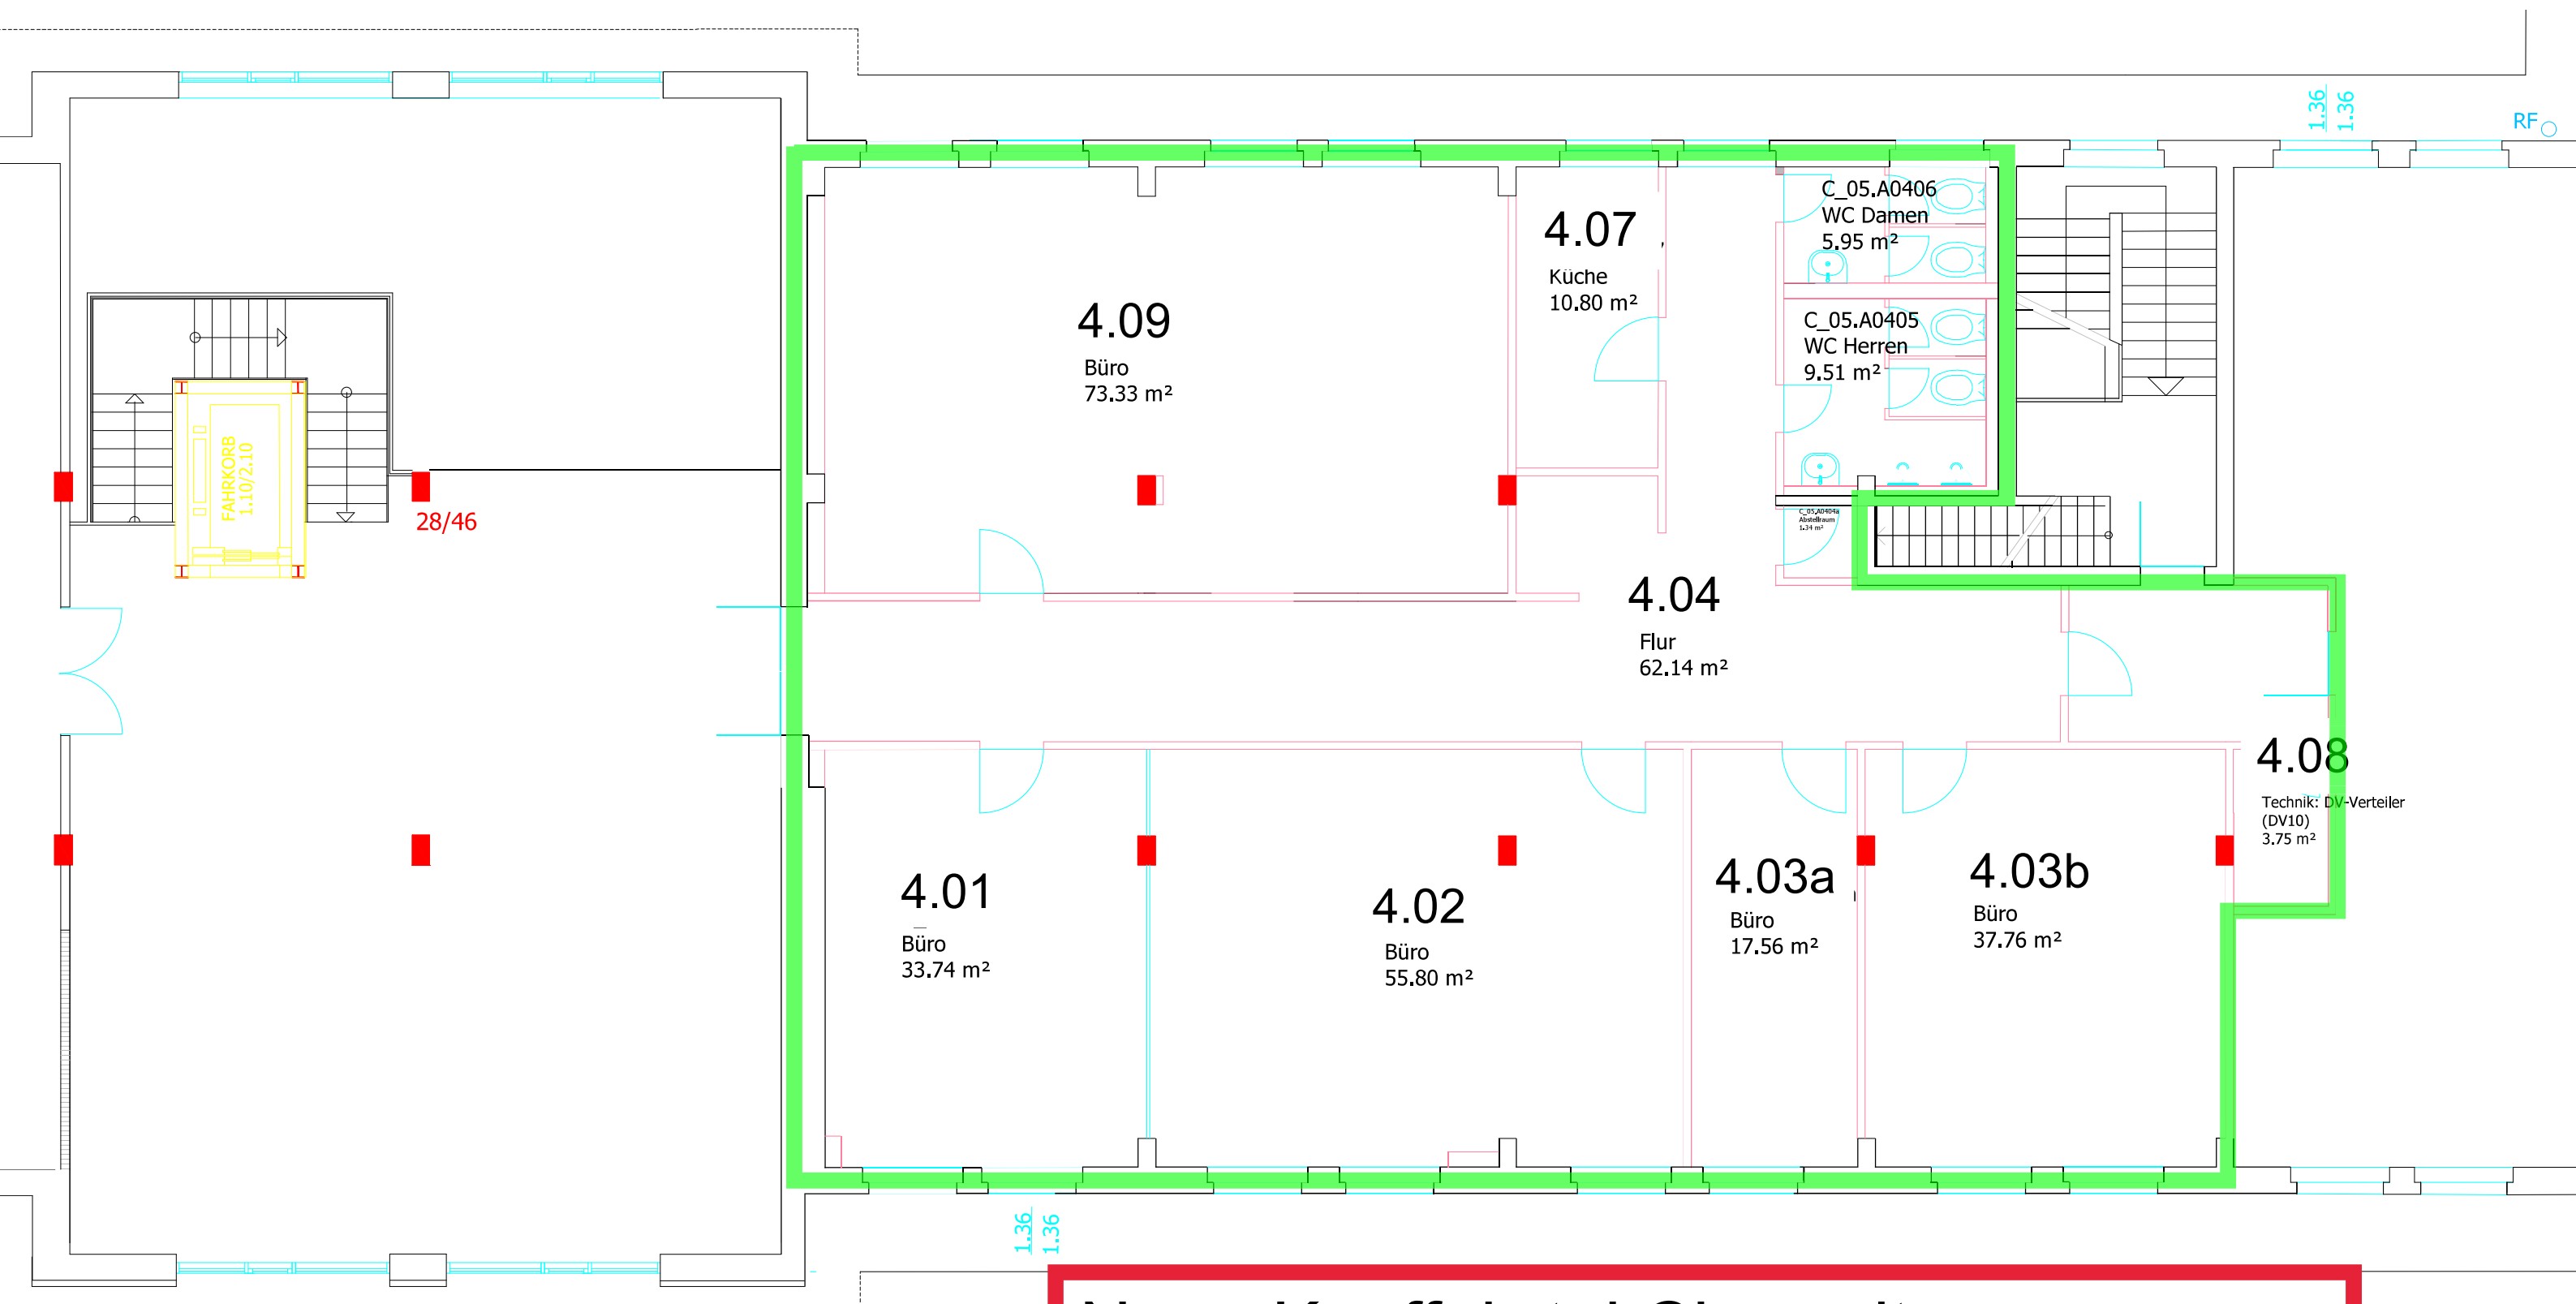

Neue Kauffahrtei Chemnitz
Kaufahrtei 25, 09120 Chemnitz
Haus 1 - 4. Obergeschoss
Bereich Eingang A bis H: 320,00 m²