


Aktuelle Nutzung mit 3D Kamera erfasst

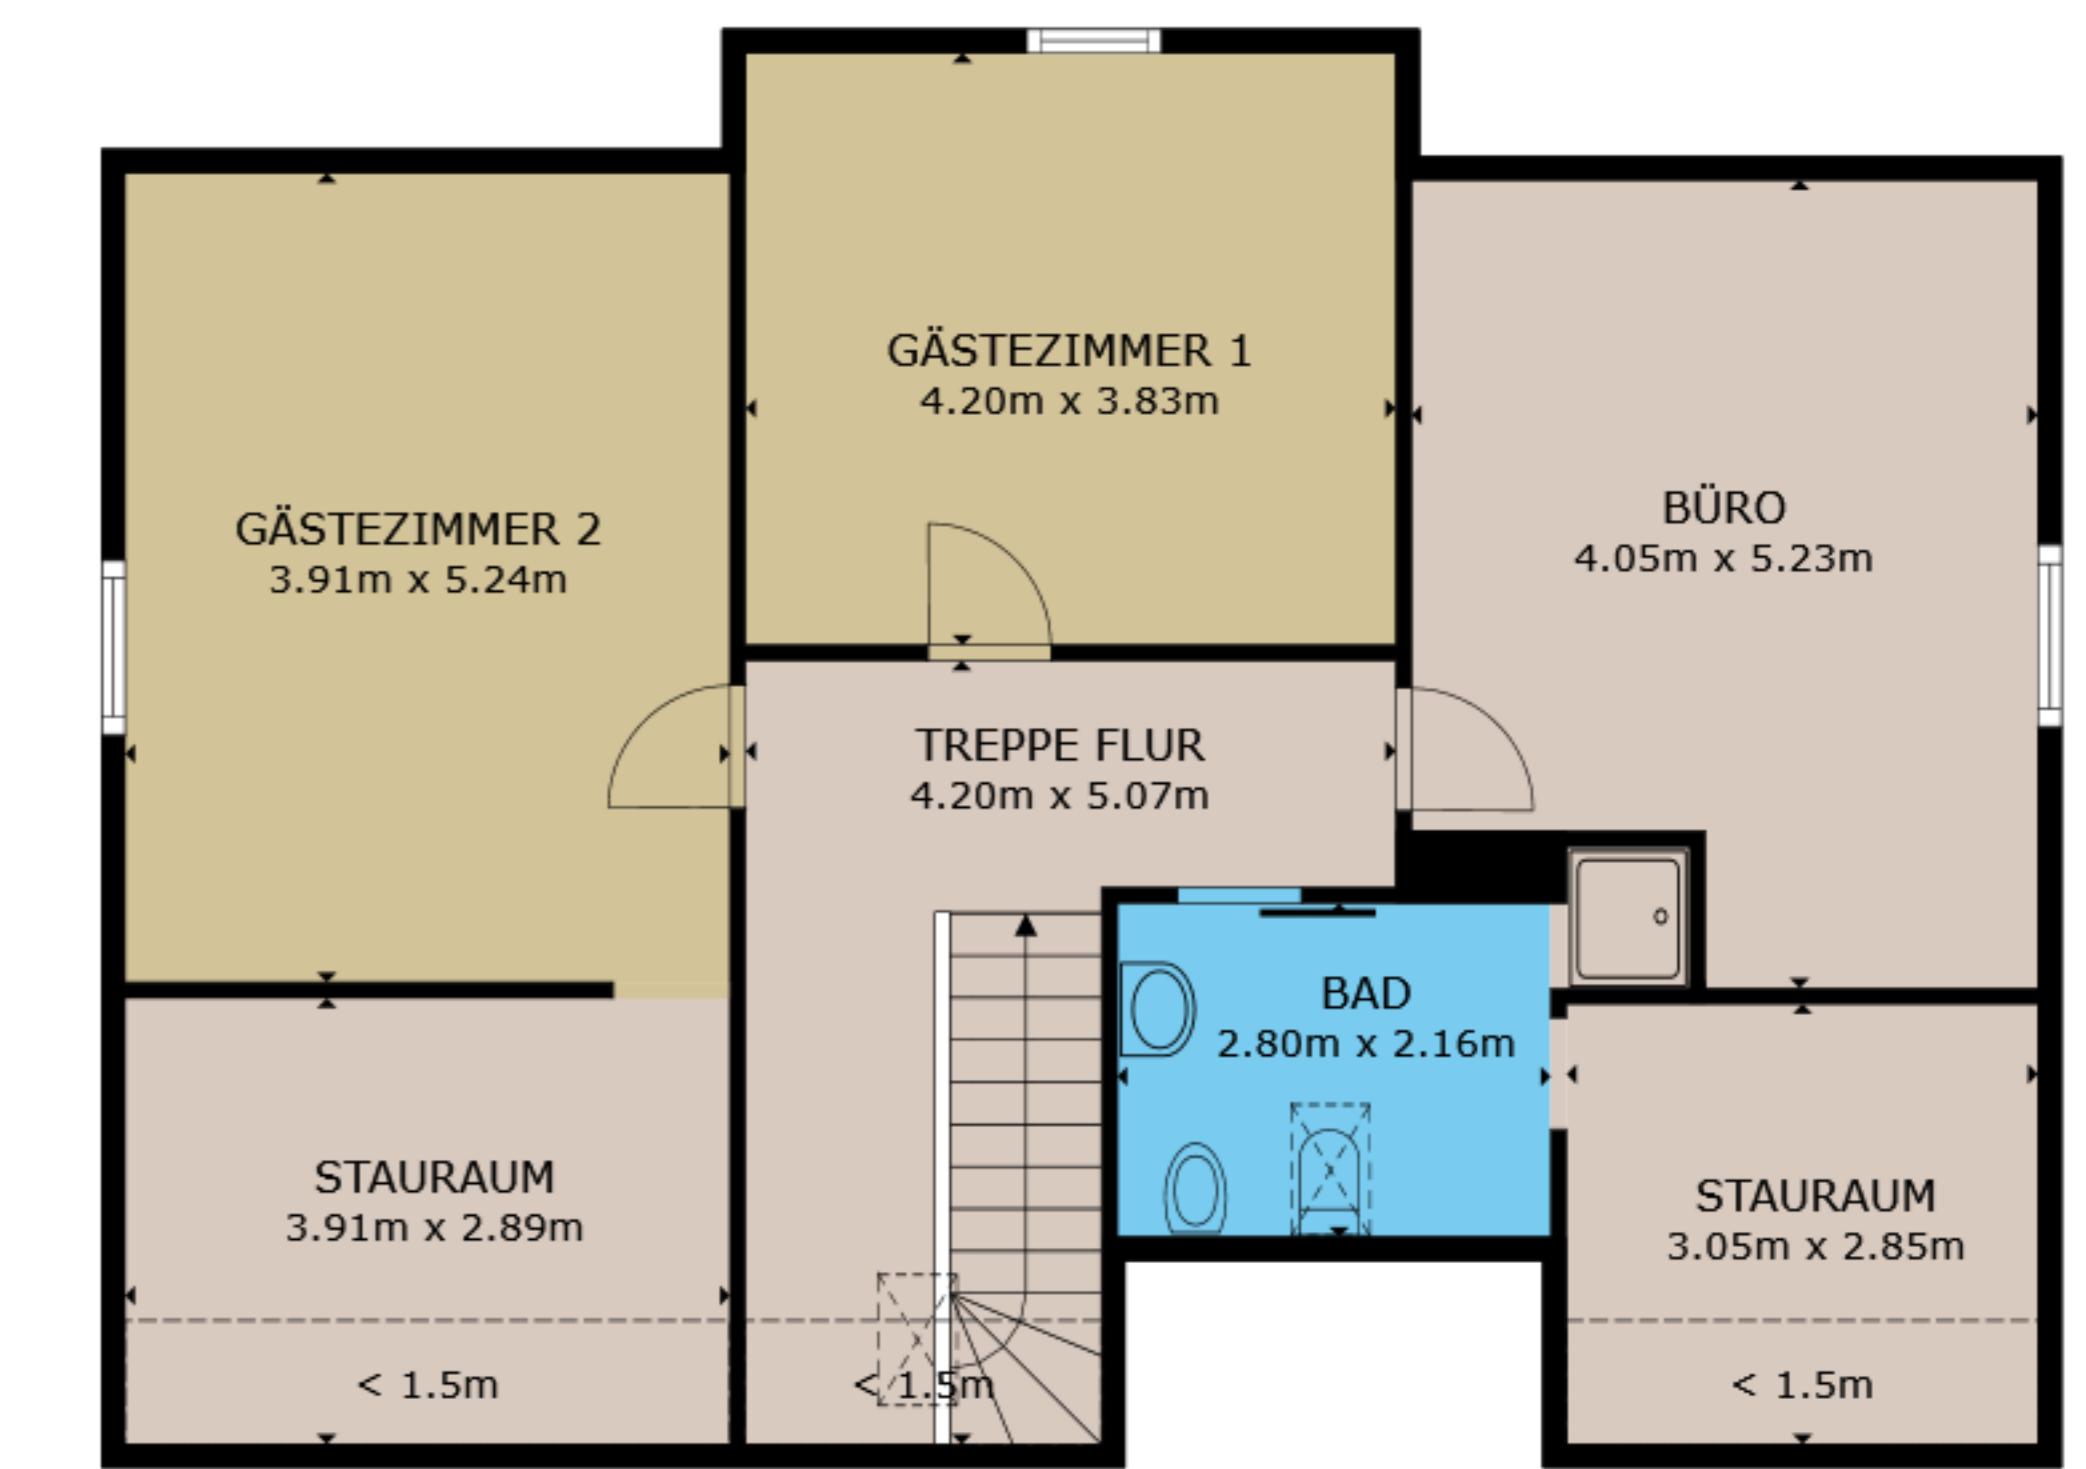

BRUTTOINNENRAUM
 KELLER 119.7 m² EG 126.7 m² DG 92.9 m²
 AUSGELASSENEN FLÄCHE : GARAGE 40.8 m² TERRASSE 44.9 m² REDUZIERTE KOPFFREIHEIT
 7.4 m²
 INSGESAMT : 339.3 m²
 ANGABEN OHNE GEWÄHR