


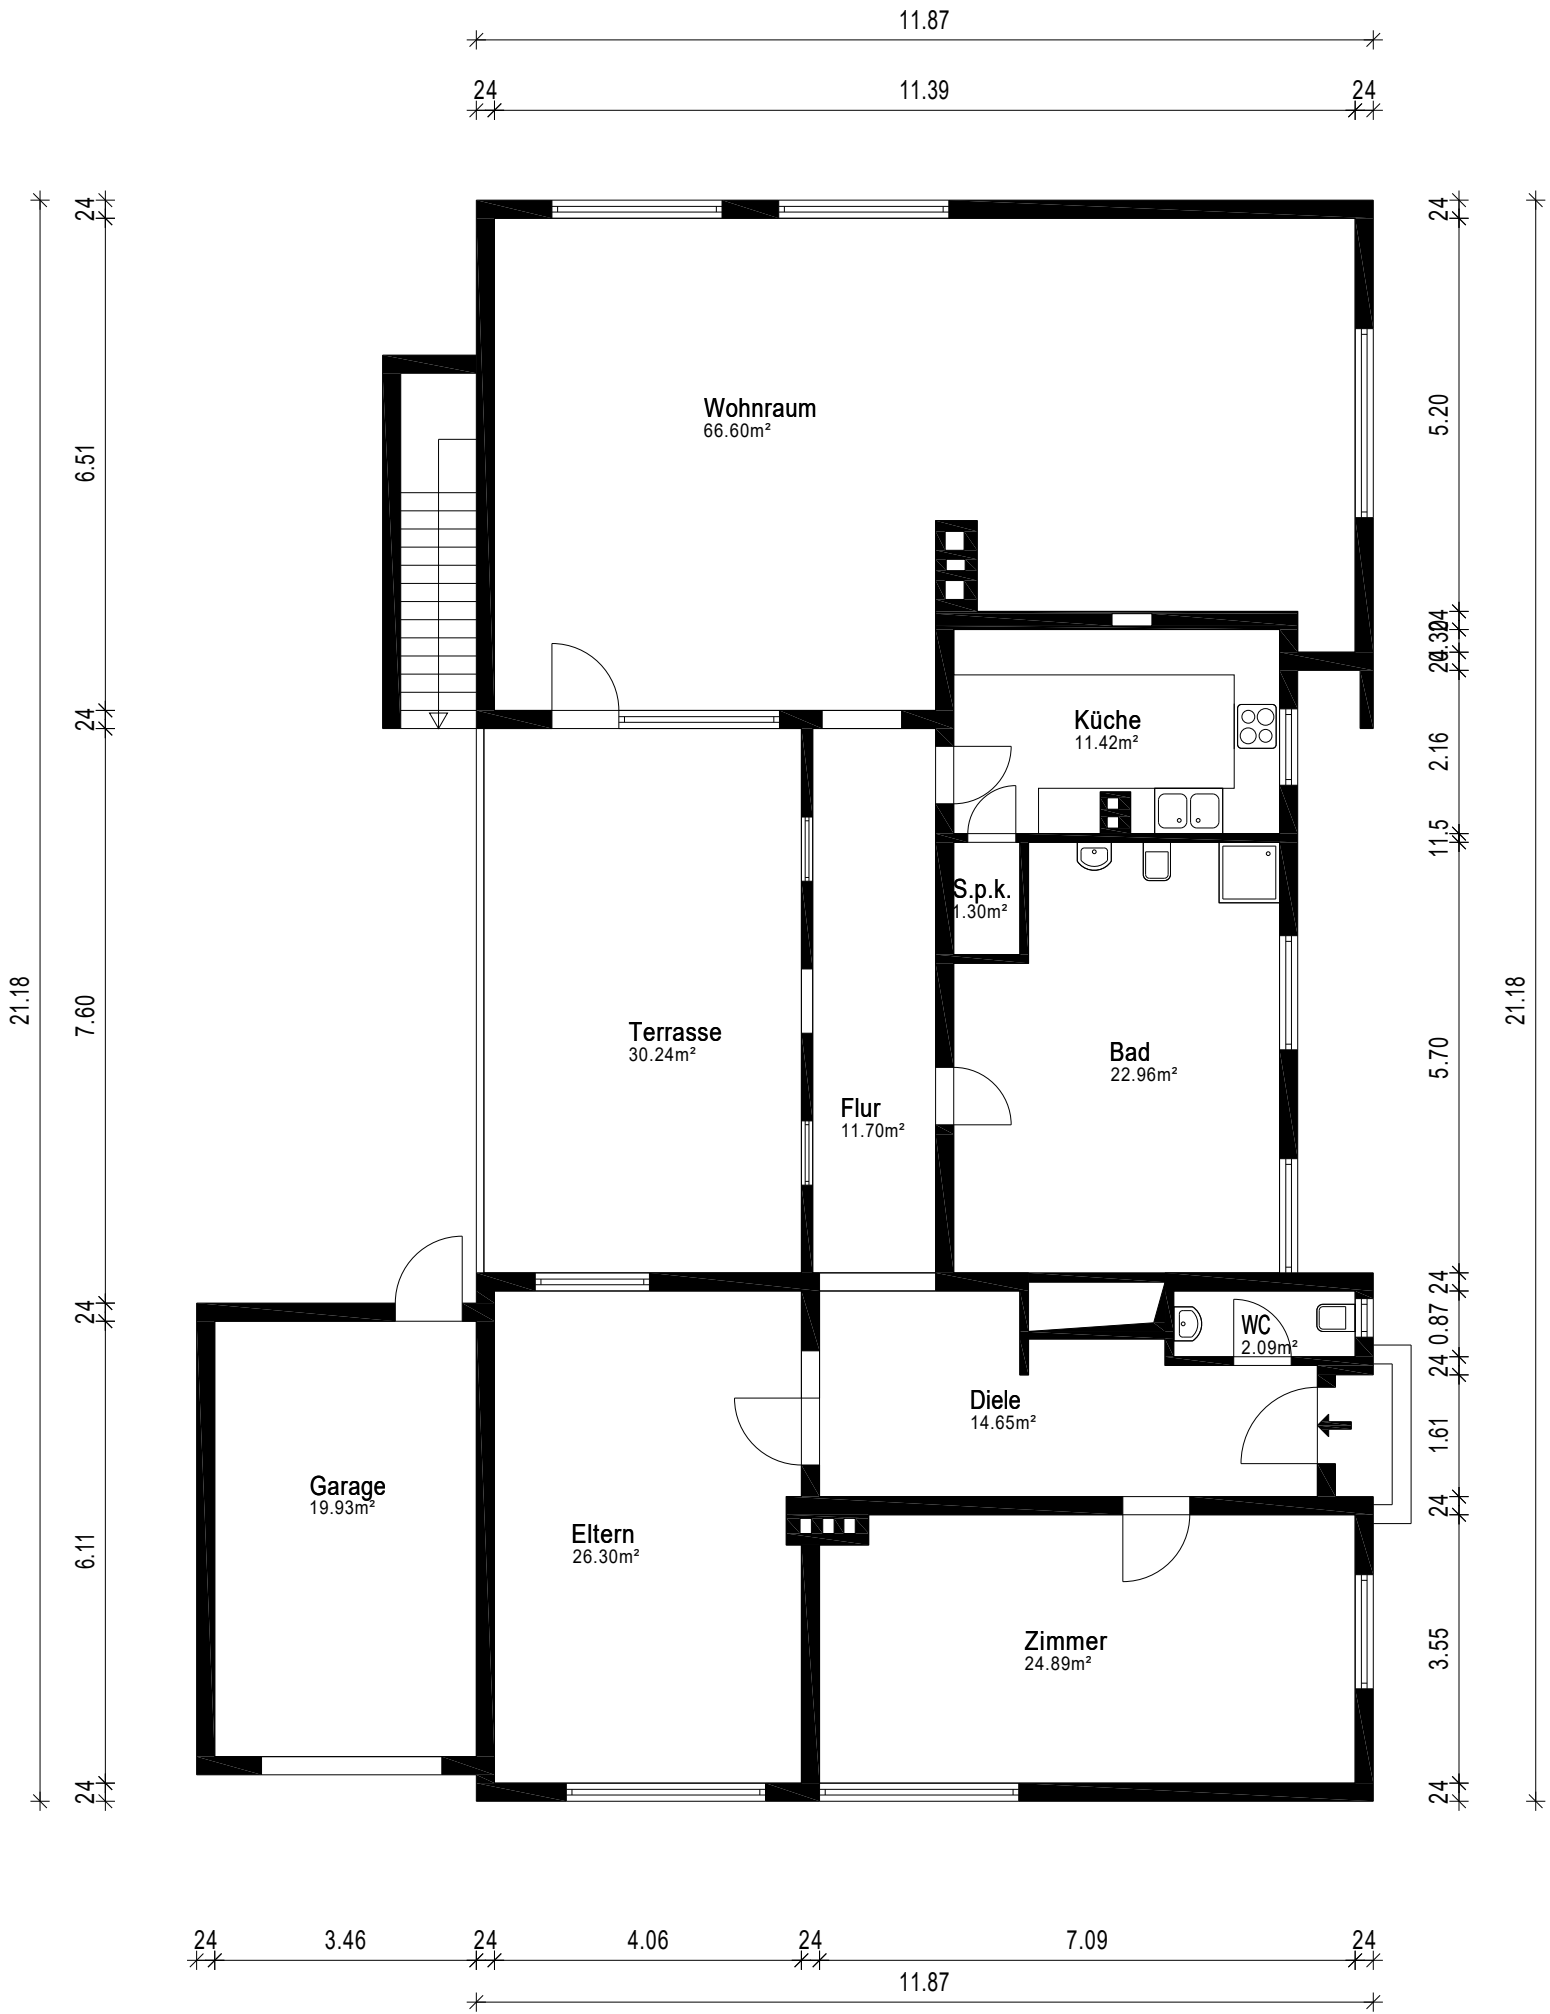

Gebäude		Einfamilienhaus	
Ort/Straße		51427 Alt-Refrath, Willweg 3	
Planinhalt		Erdgeschoss	
Maßstab	1:100	Datum	23.10.2024
Objekt-Nr.	-	Plan-Nr.	1

