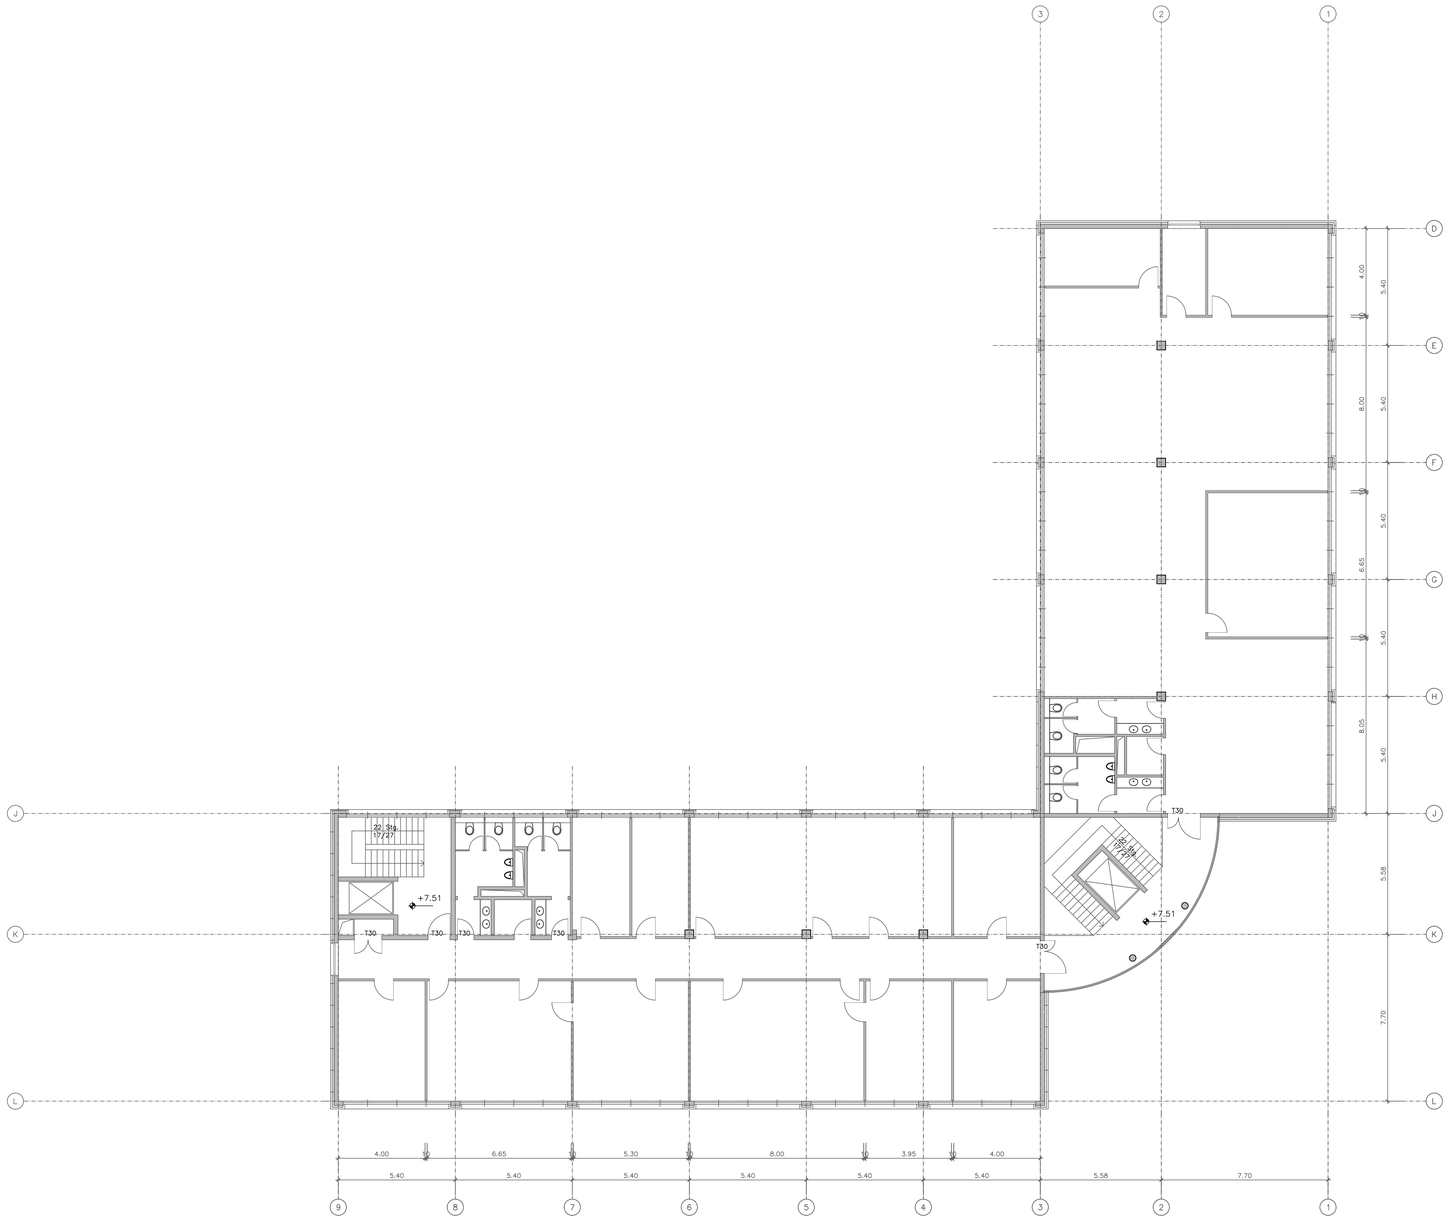

Bürogebäude und Lagerhalle
Heinrich–Hertz–Strasse
63303 Dreieich

2. OBERGESCHOSS (BESTAND)

Auftraggeber: Hansteen Germany Ltd.
6th Floor, Clarendon House
12 Clifford Street
London W1S 2LL

Architekt: Dipl.–Ing. Michael Bányai,
Bergweg 55
61440 Oberursel
Tel. 06172–2669604

bearbeitet: MB	Maßstab: 1:100	
gezeichnet: MB	Blattformat: DIN A0	
geprüft: MB		
Datum: 16.03.2012	PROJEKT NR.: 2012.2	PLAN NR.: 003
Freigabe:		