




SEITE-ANSICHT

BAU-GESAM
IN-DEGENSCHAFT
BETR.-ERSTELLUNG EINES WOHNHAUSES


BEMERKUNG:
UMFASSUNGSWAHRD WERDEN TEILS
HIER VON FENSTERN TEILS VON RIEGEN
FÄHLEH-ERSTEN
DARREKUNG FÄHLEH




VORDER-ANSICHT

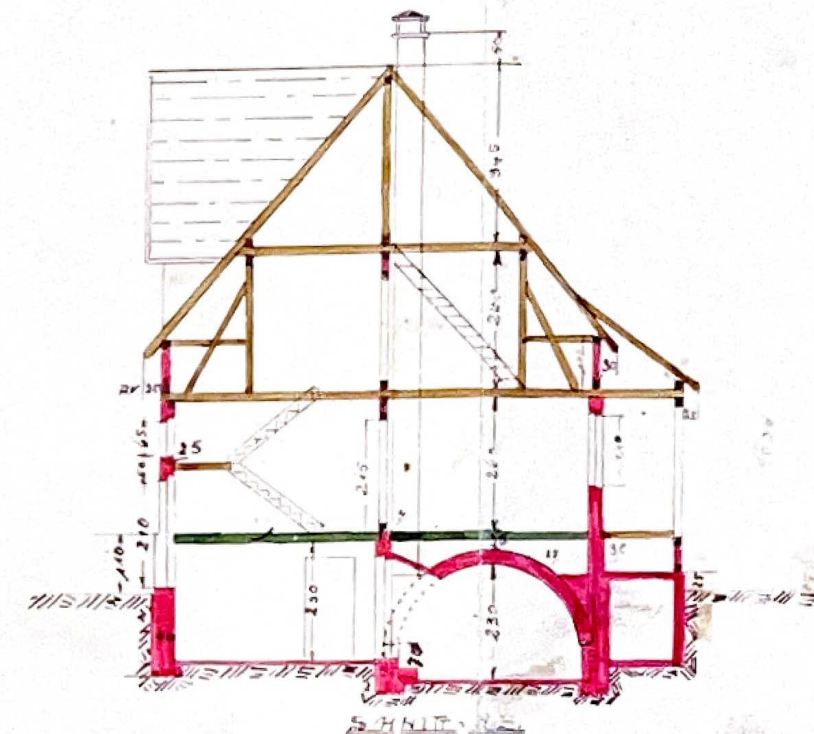


SCHNITT

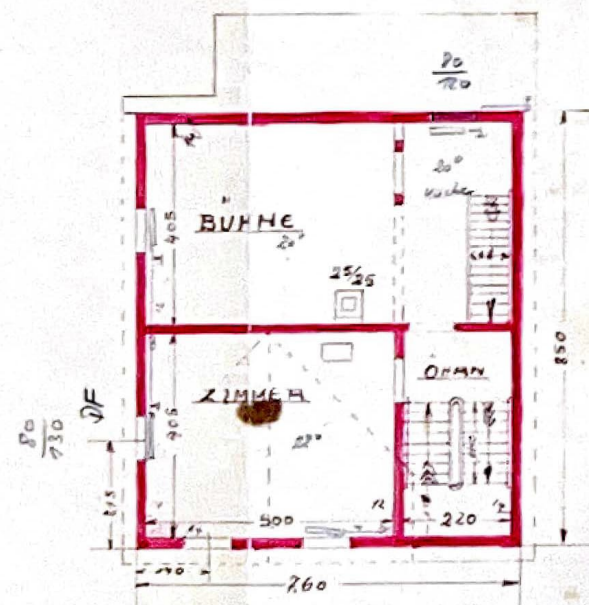

DARGES HOSS

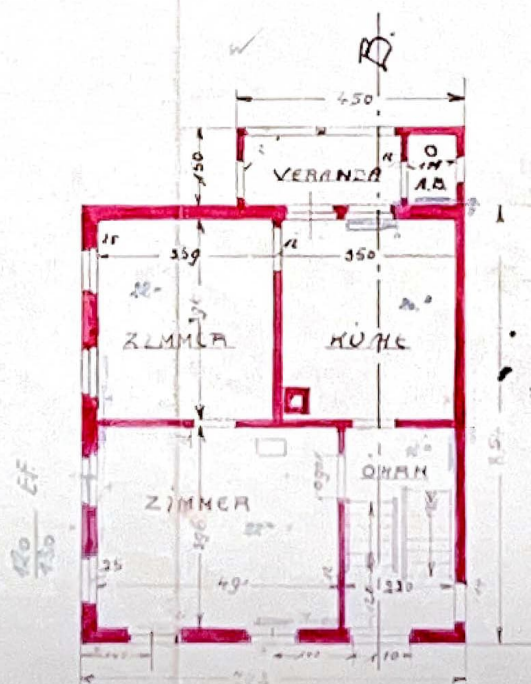


ERDGES HOSS

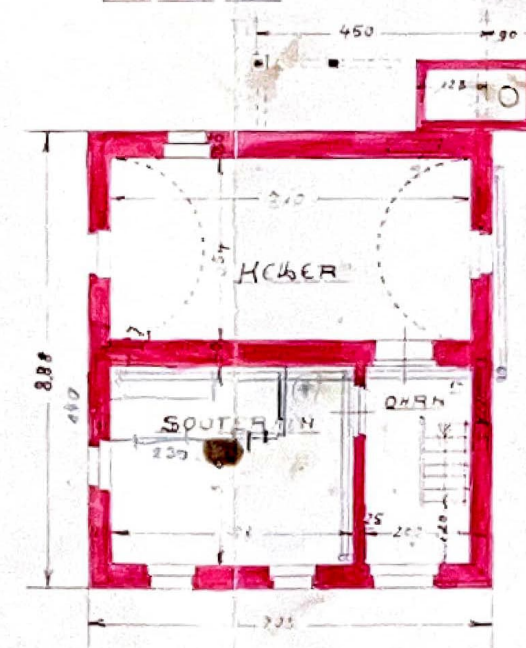

UNTERGES HOSS

DER BUNNE: DEN 18. JAN. 1927
DEGENSCHAFT
T. H. Nimm

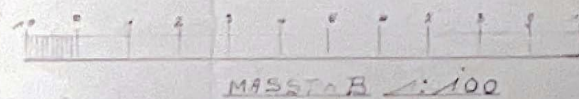

MASSSTAB 1:100

GEFERTIGT:
DEGENSCHAFT-DEN 18. JAN. 1927
T. Henselg.