


Real Solution Immo

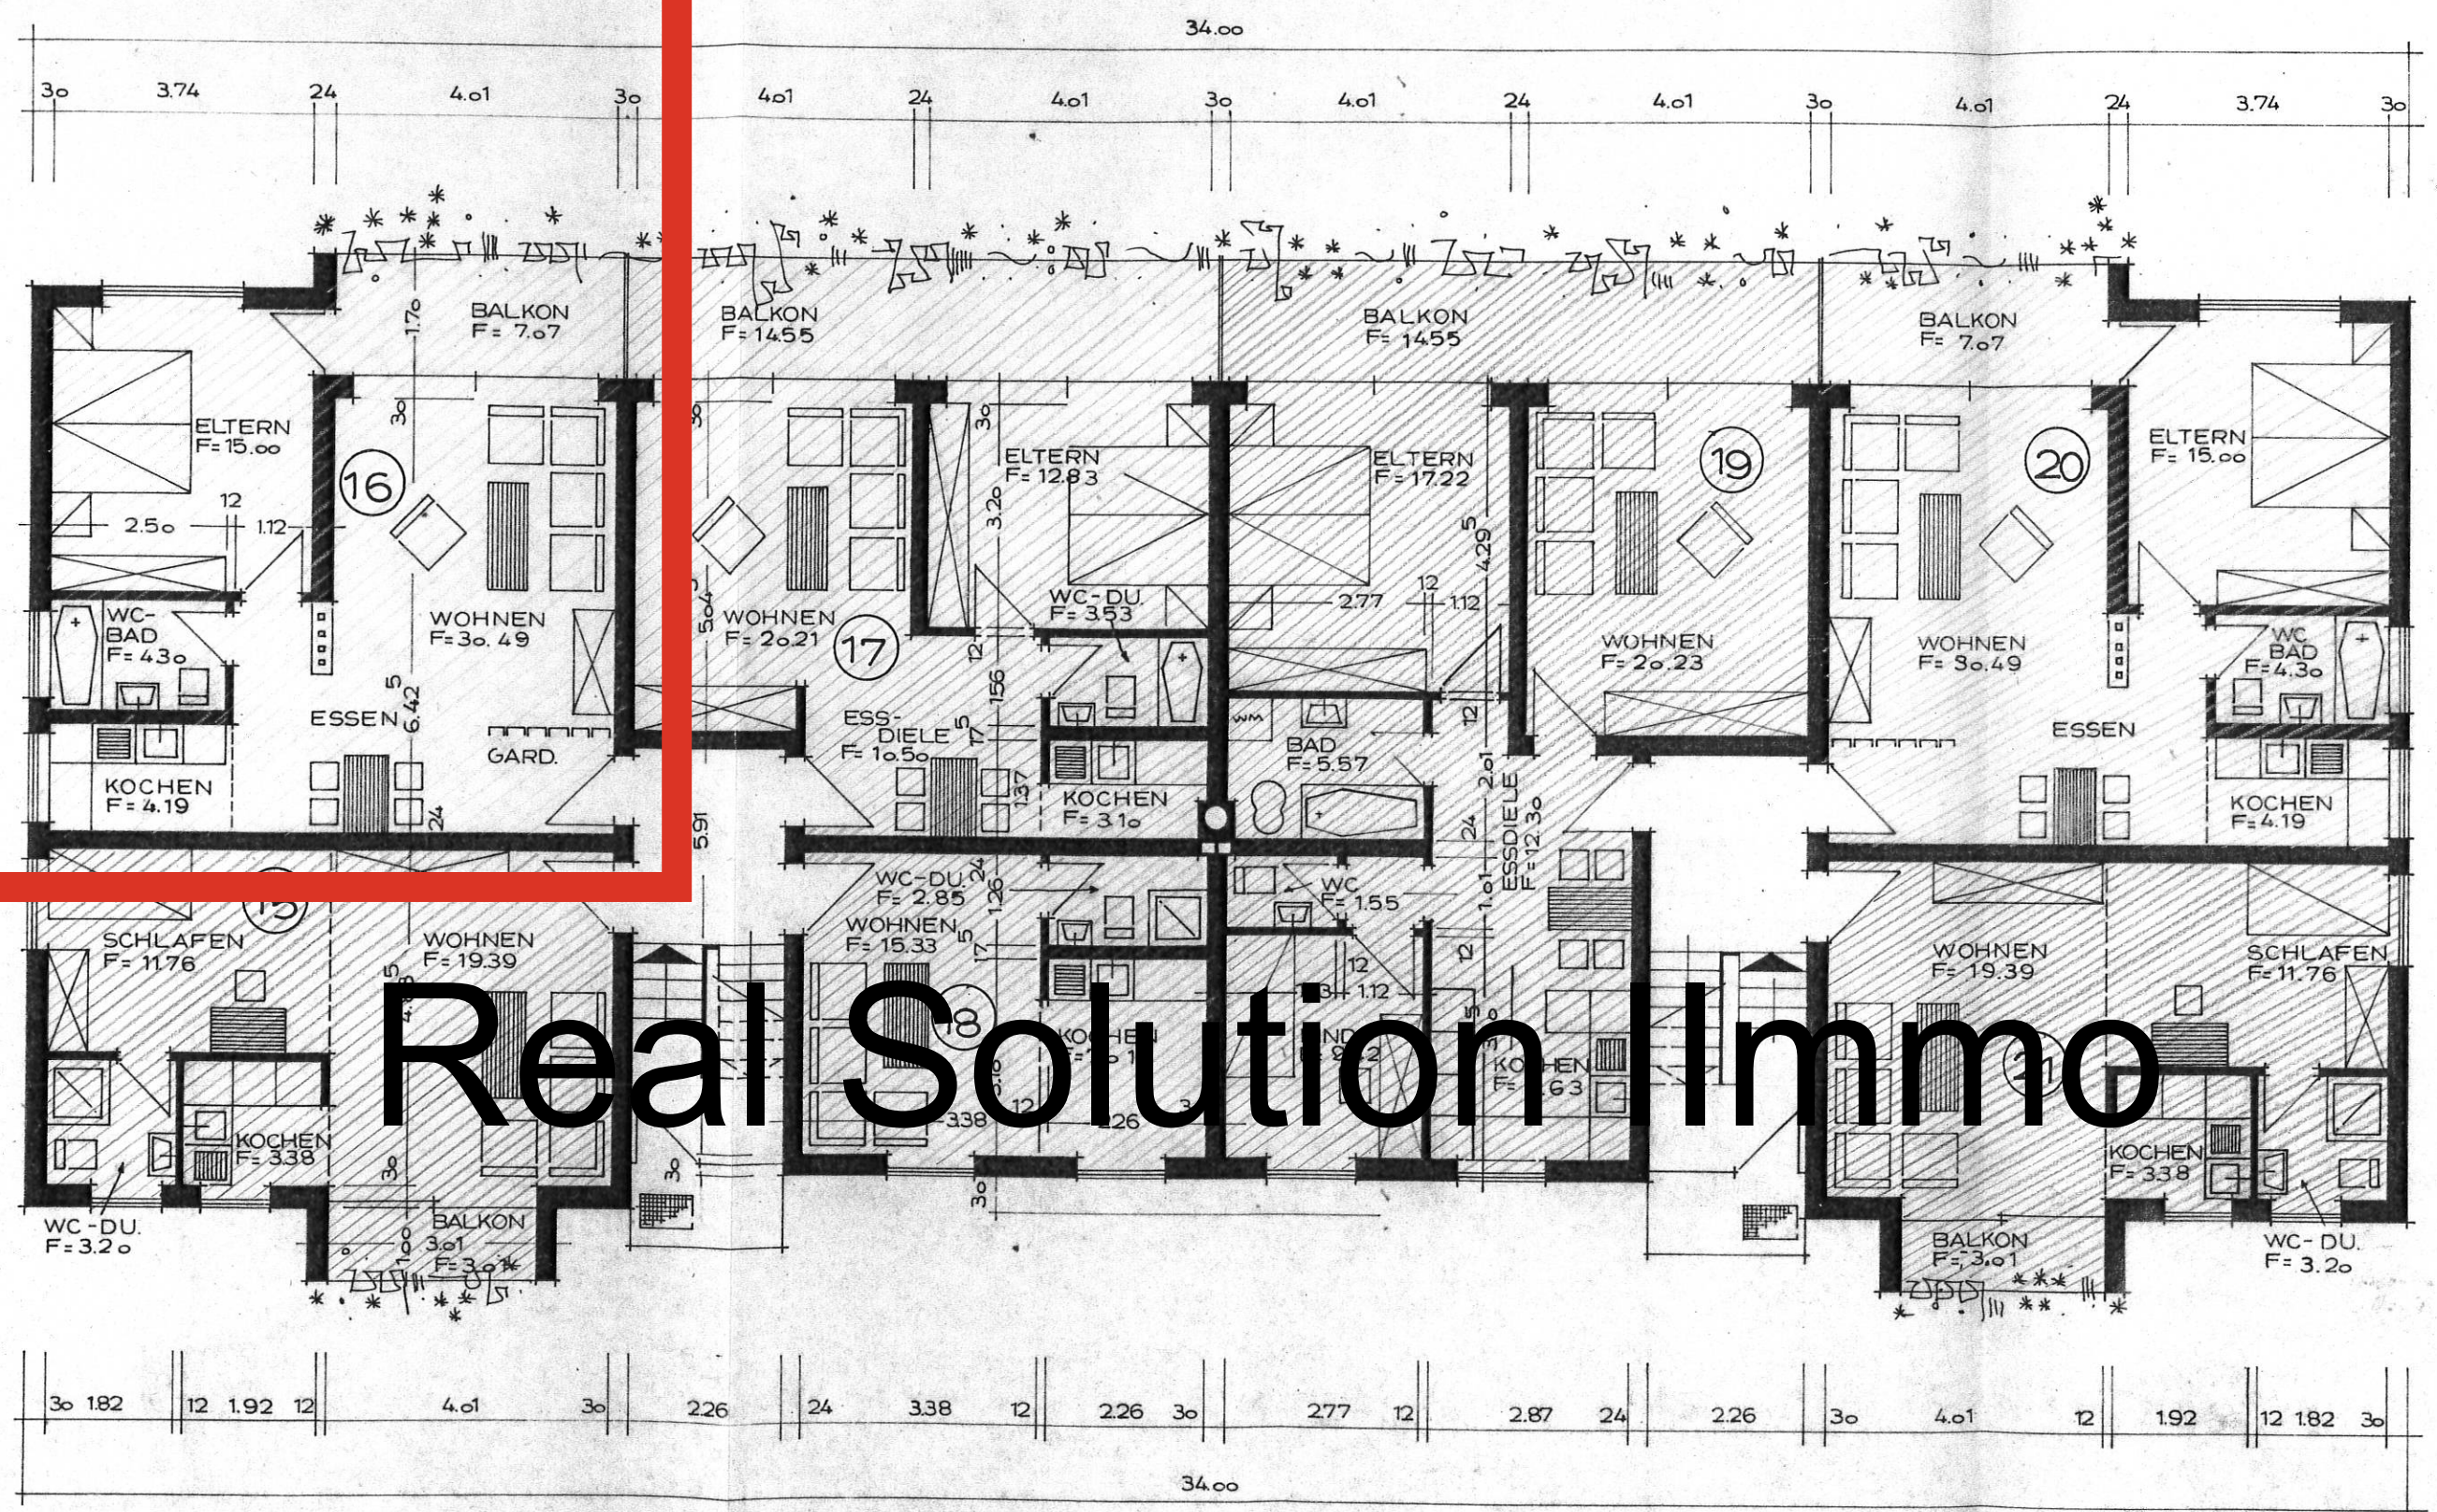

KIWO IV

KIPPENHEIMER WOHNUNGS-
BAU GMBH UND CO.-KG IN
7634 KIPPENHEIM BERGSTR.19

BAUORT: 7634 KIPPENHEIM
NEUBAUGEBIET
„SELZEN“

GRUNDRISS-KELLERGEOSCHOSSE
UND SCHNITT
MASSTAB = 1 : 100

KIPPENHEIM IM SEPT. 1972

DER BAUHERR :


KIWO KIPPENHEIMER WOHNUNGSBAU-
GMBH+CO KG 7634 KIPPENHEIM
BERGSTRASSE 19 TEL. 07825/329

DER ARCHITEKT :

WILFRIED GNÄDIG
FREIER ARCHITEKT
7634 KIPPENHEIM
BERGSTR. 19 - TEL. 07825 / 329



Real Solution Immo

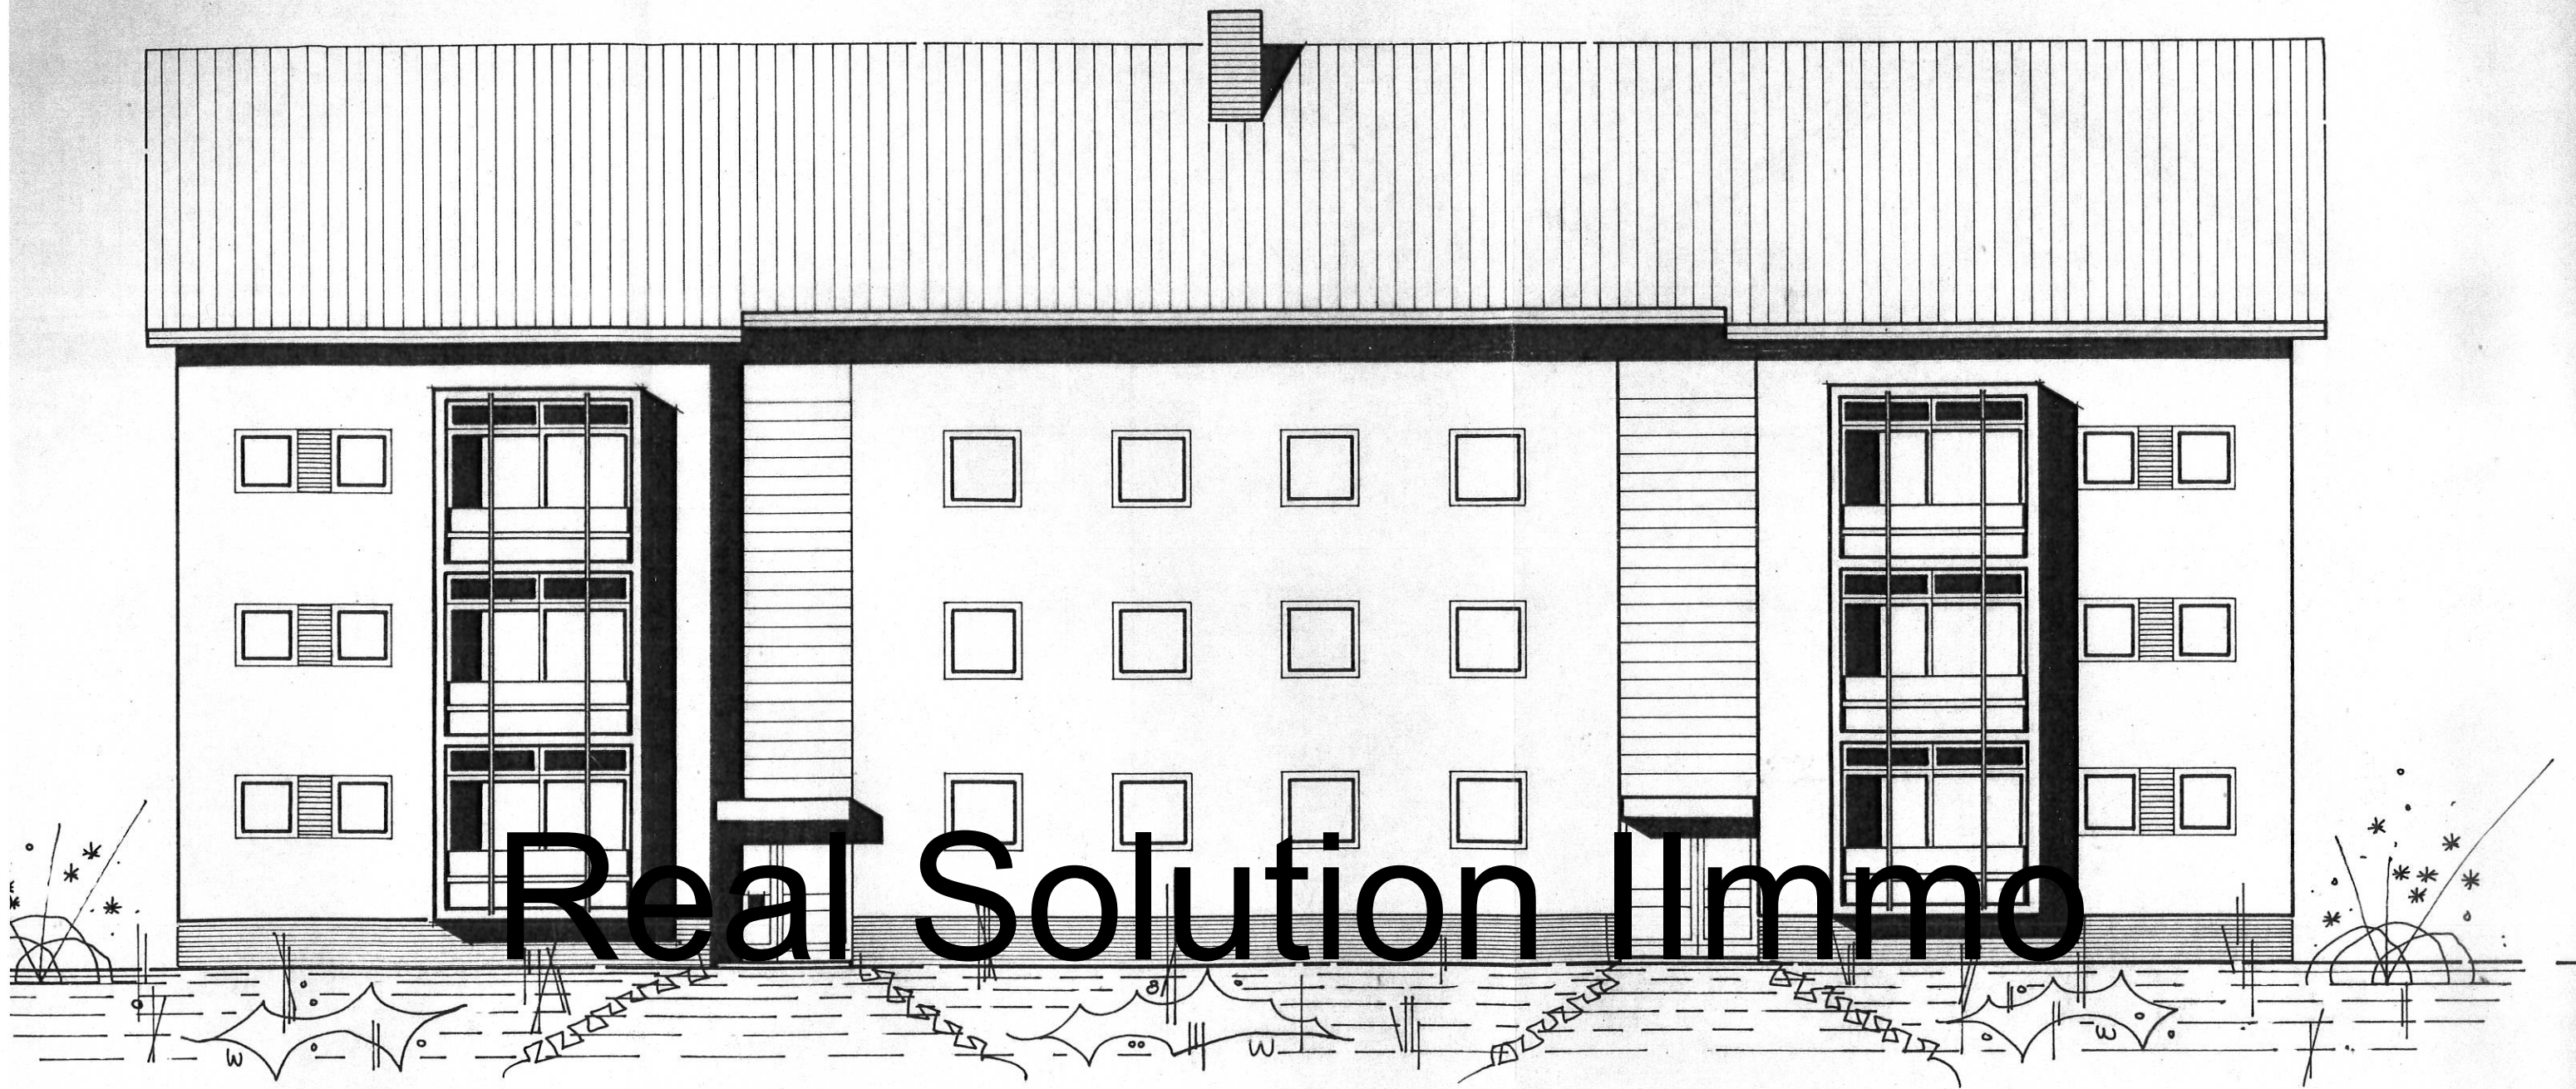

NORD

KIWO IV

KIPPENHEIMER WOHNUNGS-
BAU GMBH UND CO.-KG. IN
7634 KIPPENHEIMBERGSTR.19

BAUORT: 7634 KIPPENHEIM
NEUBAUGEBIET
„SELZEN“

NORD-UND OSTANSICHT
MASSTAB = 1 : 100

KIPPENHEIM IM SEPT. 1972

Real Solution Immo

OST

DER BAUHERR :

KIWO KIPPENHEIMER WOHNUNGSBAU-
GMBH+CO KG 7634 KIPPENHEIM
BERGSTRASSE 19 TEL. 07825/329
plum

DER ARCHITEKT :

WILFRIED GNÄDIG
FREIER ARCHITEKT
7634 KIPPENHEIM
BERGSTR. 19 - TEL. 07825/329



Real Solution Immo

SÜD

KIWO IV

KIPPENHEIMER WOHNUNGS-
BAU GMBH UND CO.-KG IN
7634 KIPPENHEIM BERGSTR.19

BAUORT: 7634 KIPPENHEIM
NEUBAUGEBIET
„SELZEN“

SÜD.-UND WESTANSICHT
MASSTAB = 1 : 100

KIPPENHEIM IM SEPT 1972

Real Solution Immo

WEST

DER BAUHERR :

KIWO KIPPENHEIMER WOHNUNGSBAU-
GMBH+CO KG 7634 KIPPENHEIM
BERGSTRASSE 19 TEL. 07825/329

DER ARCHITEKT :

WILFRIED GNADIG
FREIER ARCHITEKT
7634 KIPPENHEIM
BERGSTR. 19 - TEL. 07825/329