




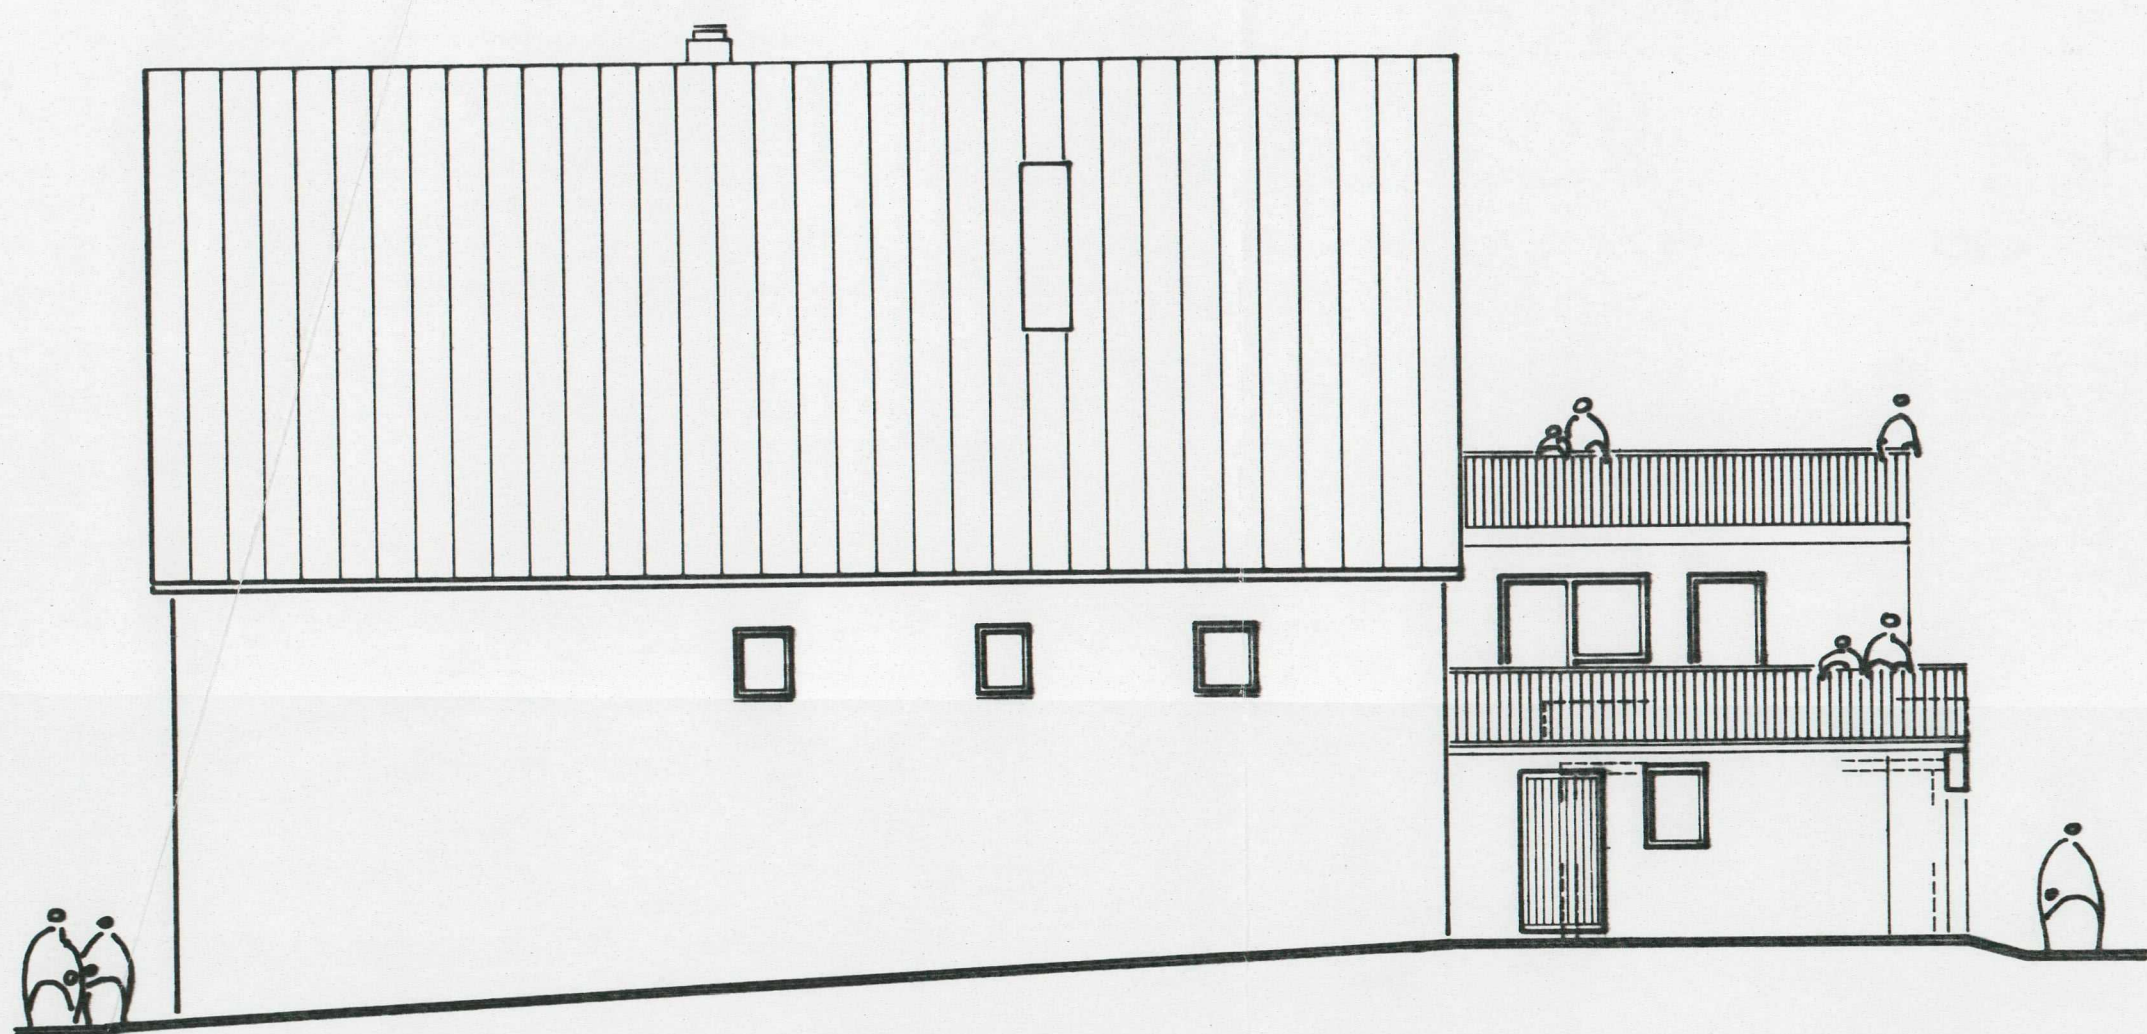


SÜD-ANSICHT

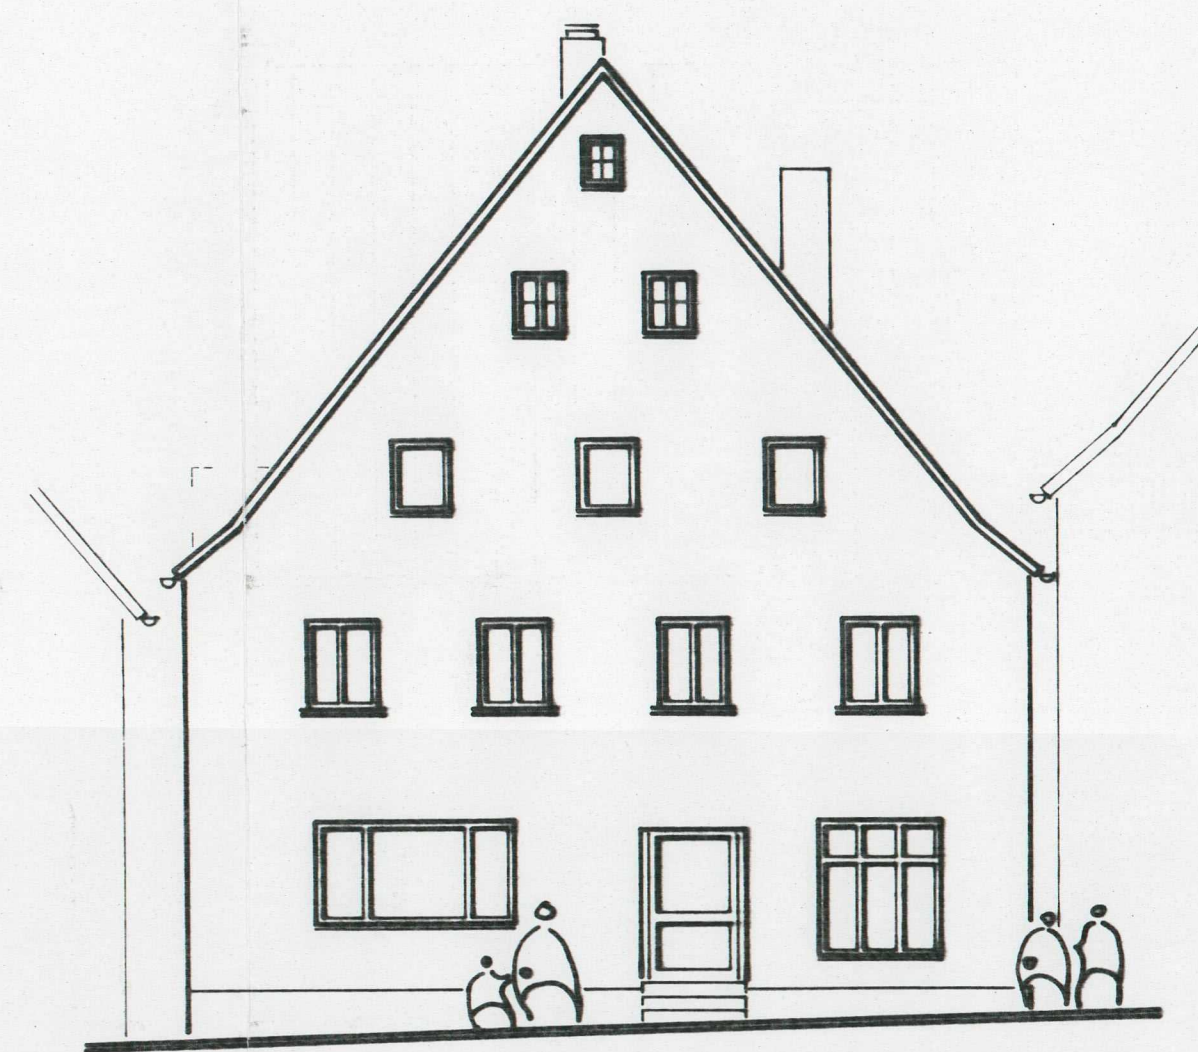


WEST-ANSICHT
- HAUPTSTRASSE -

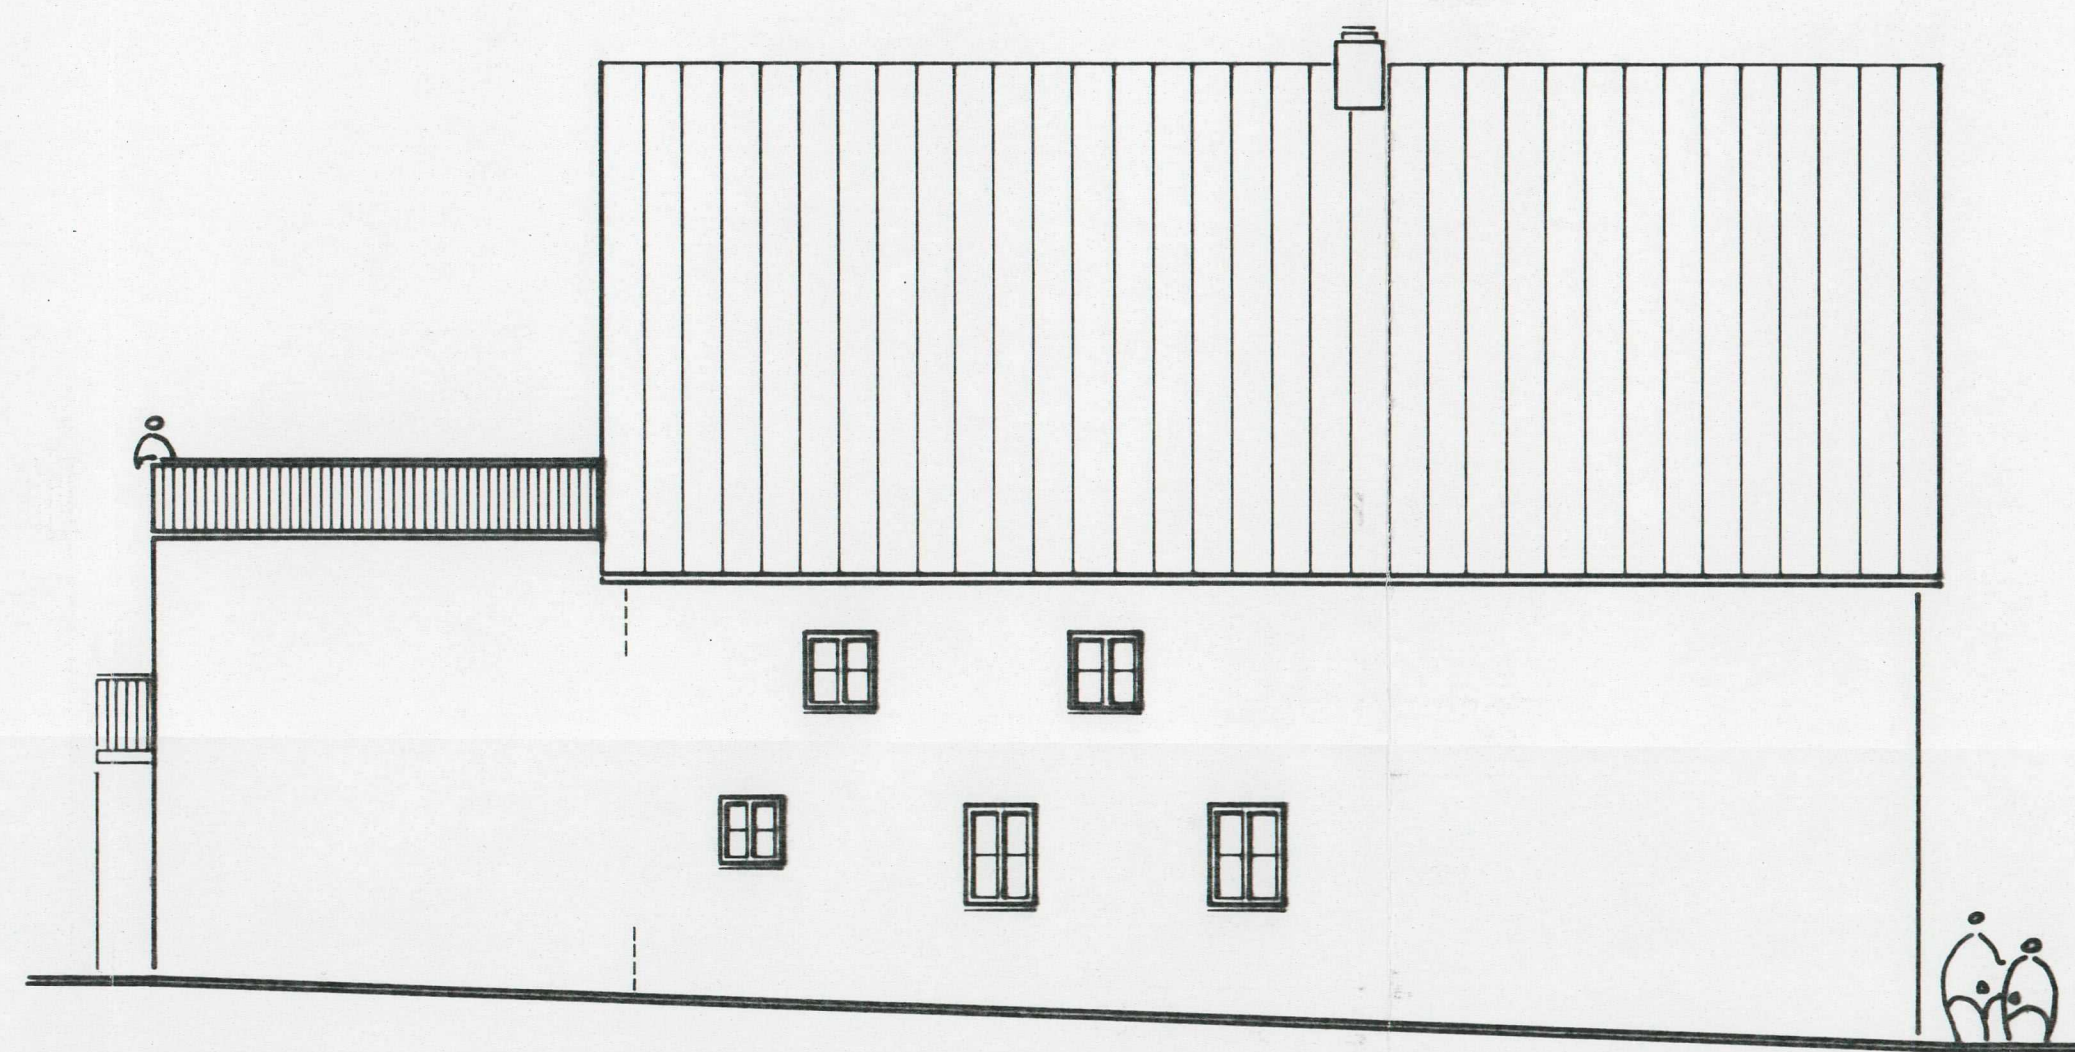


NORD-ANSICHT

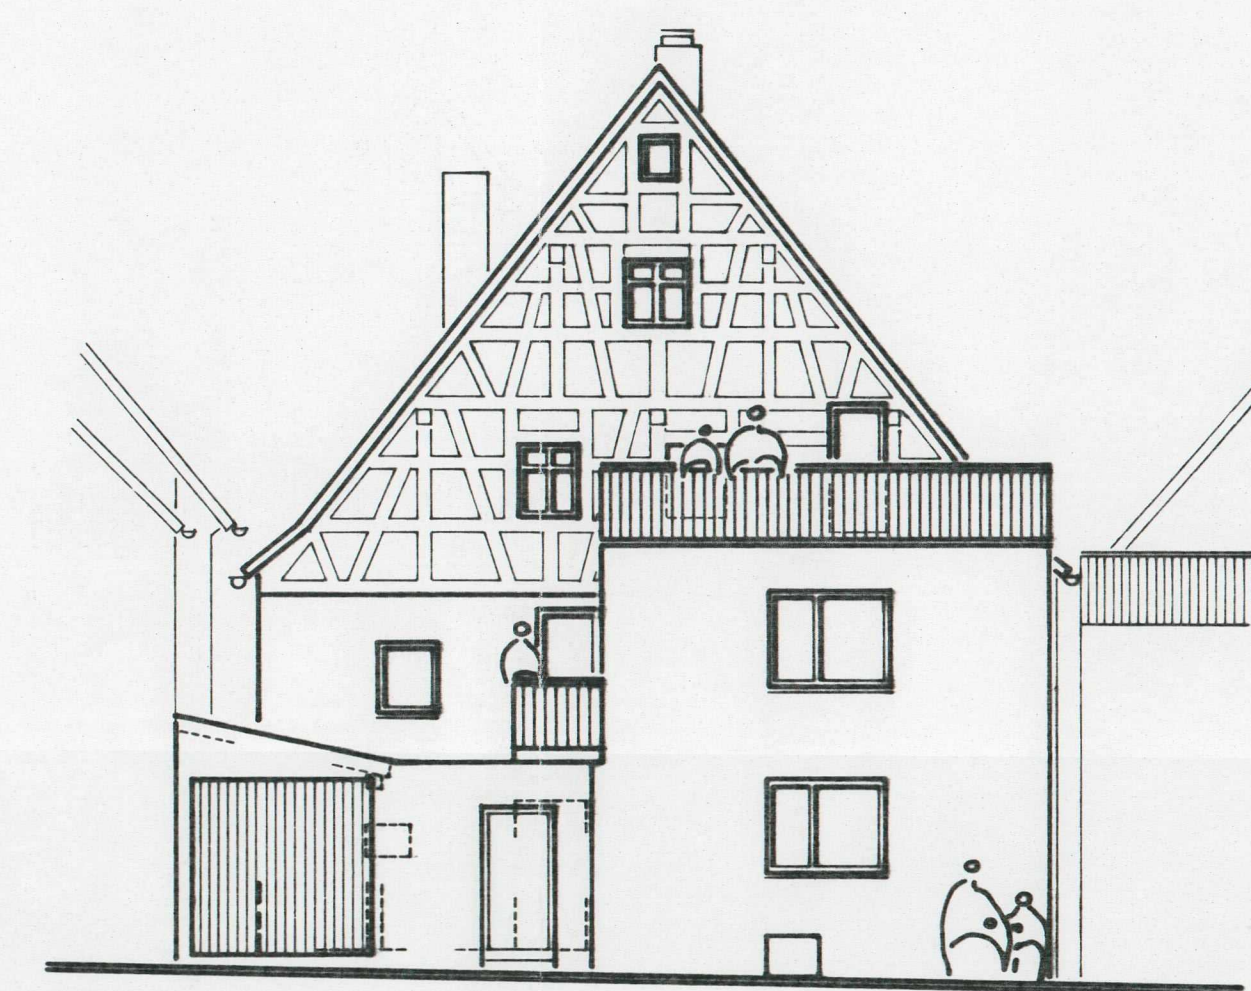



OST-ANSICHT
- SCHMIDBERGSTRASSE -

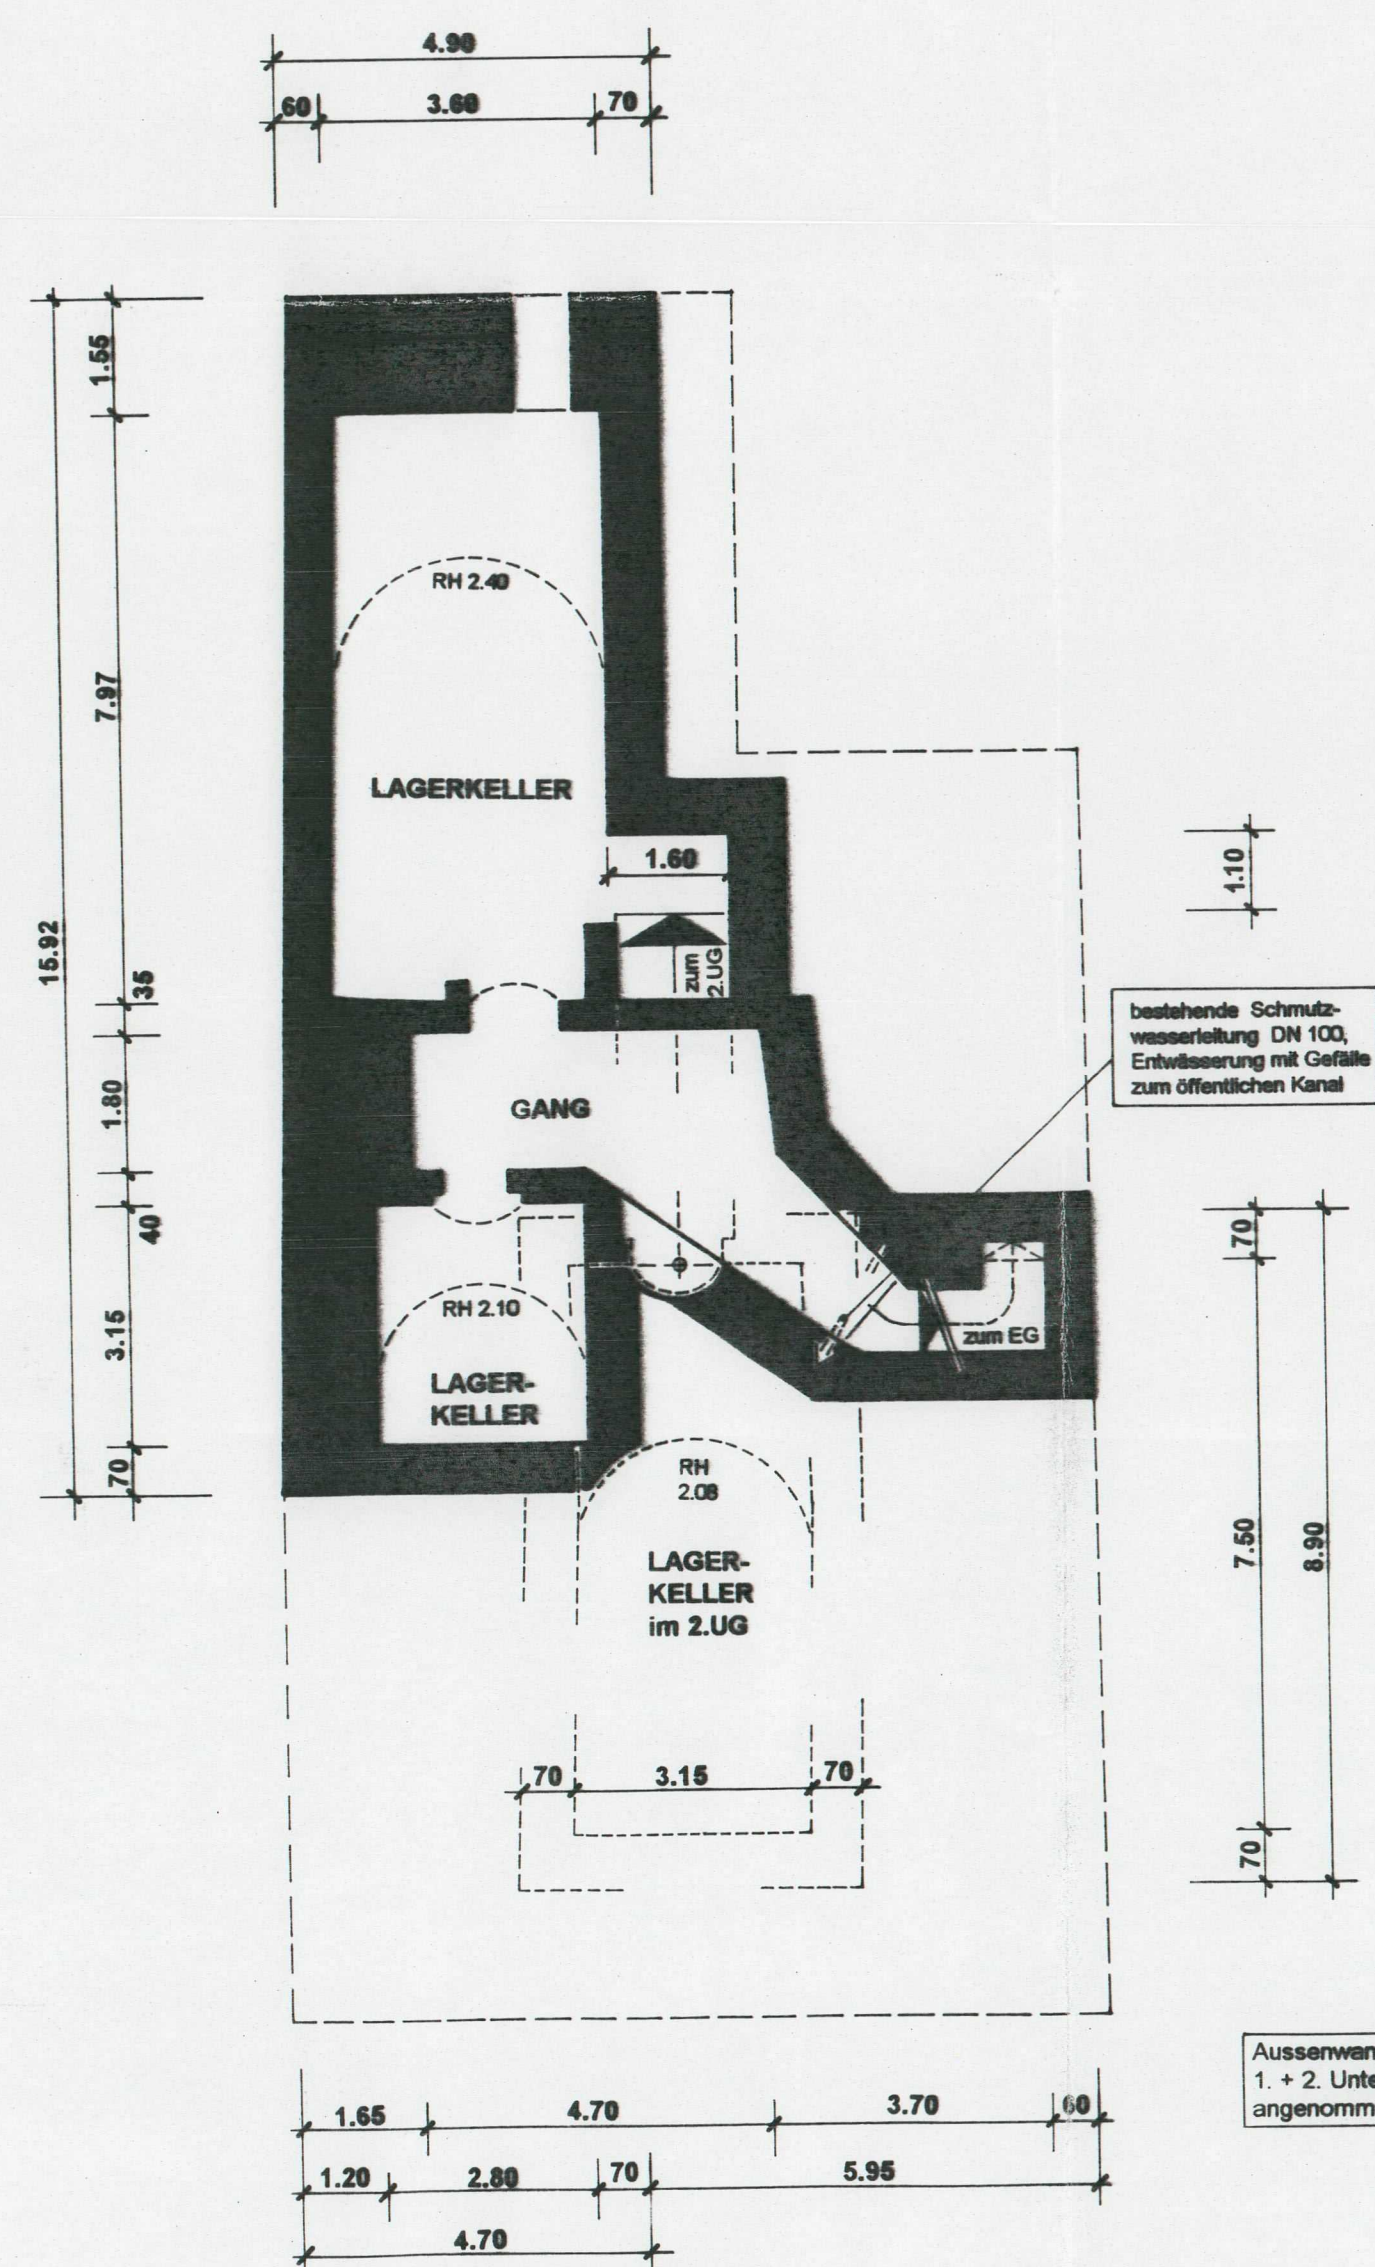


1. UND 2. UNTERGESCHOSS

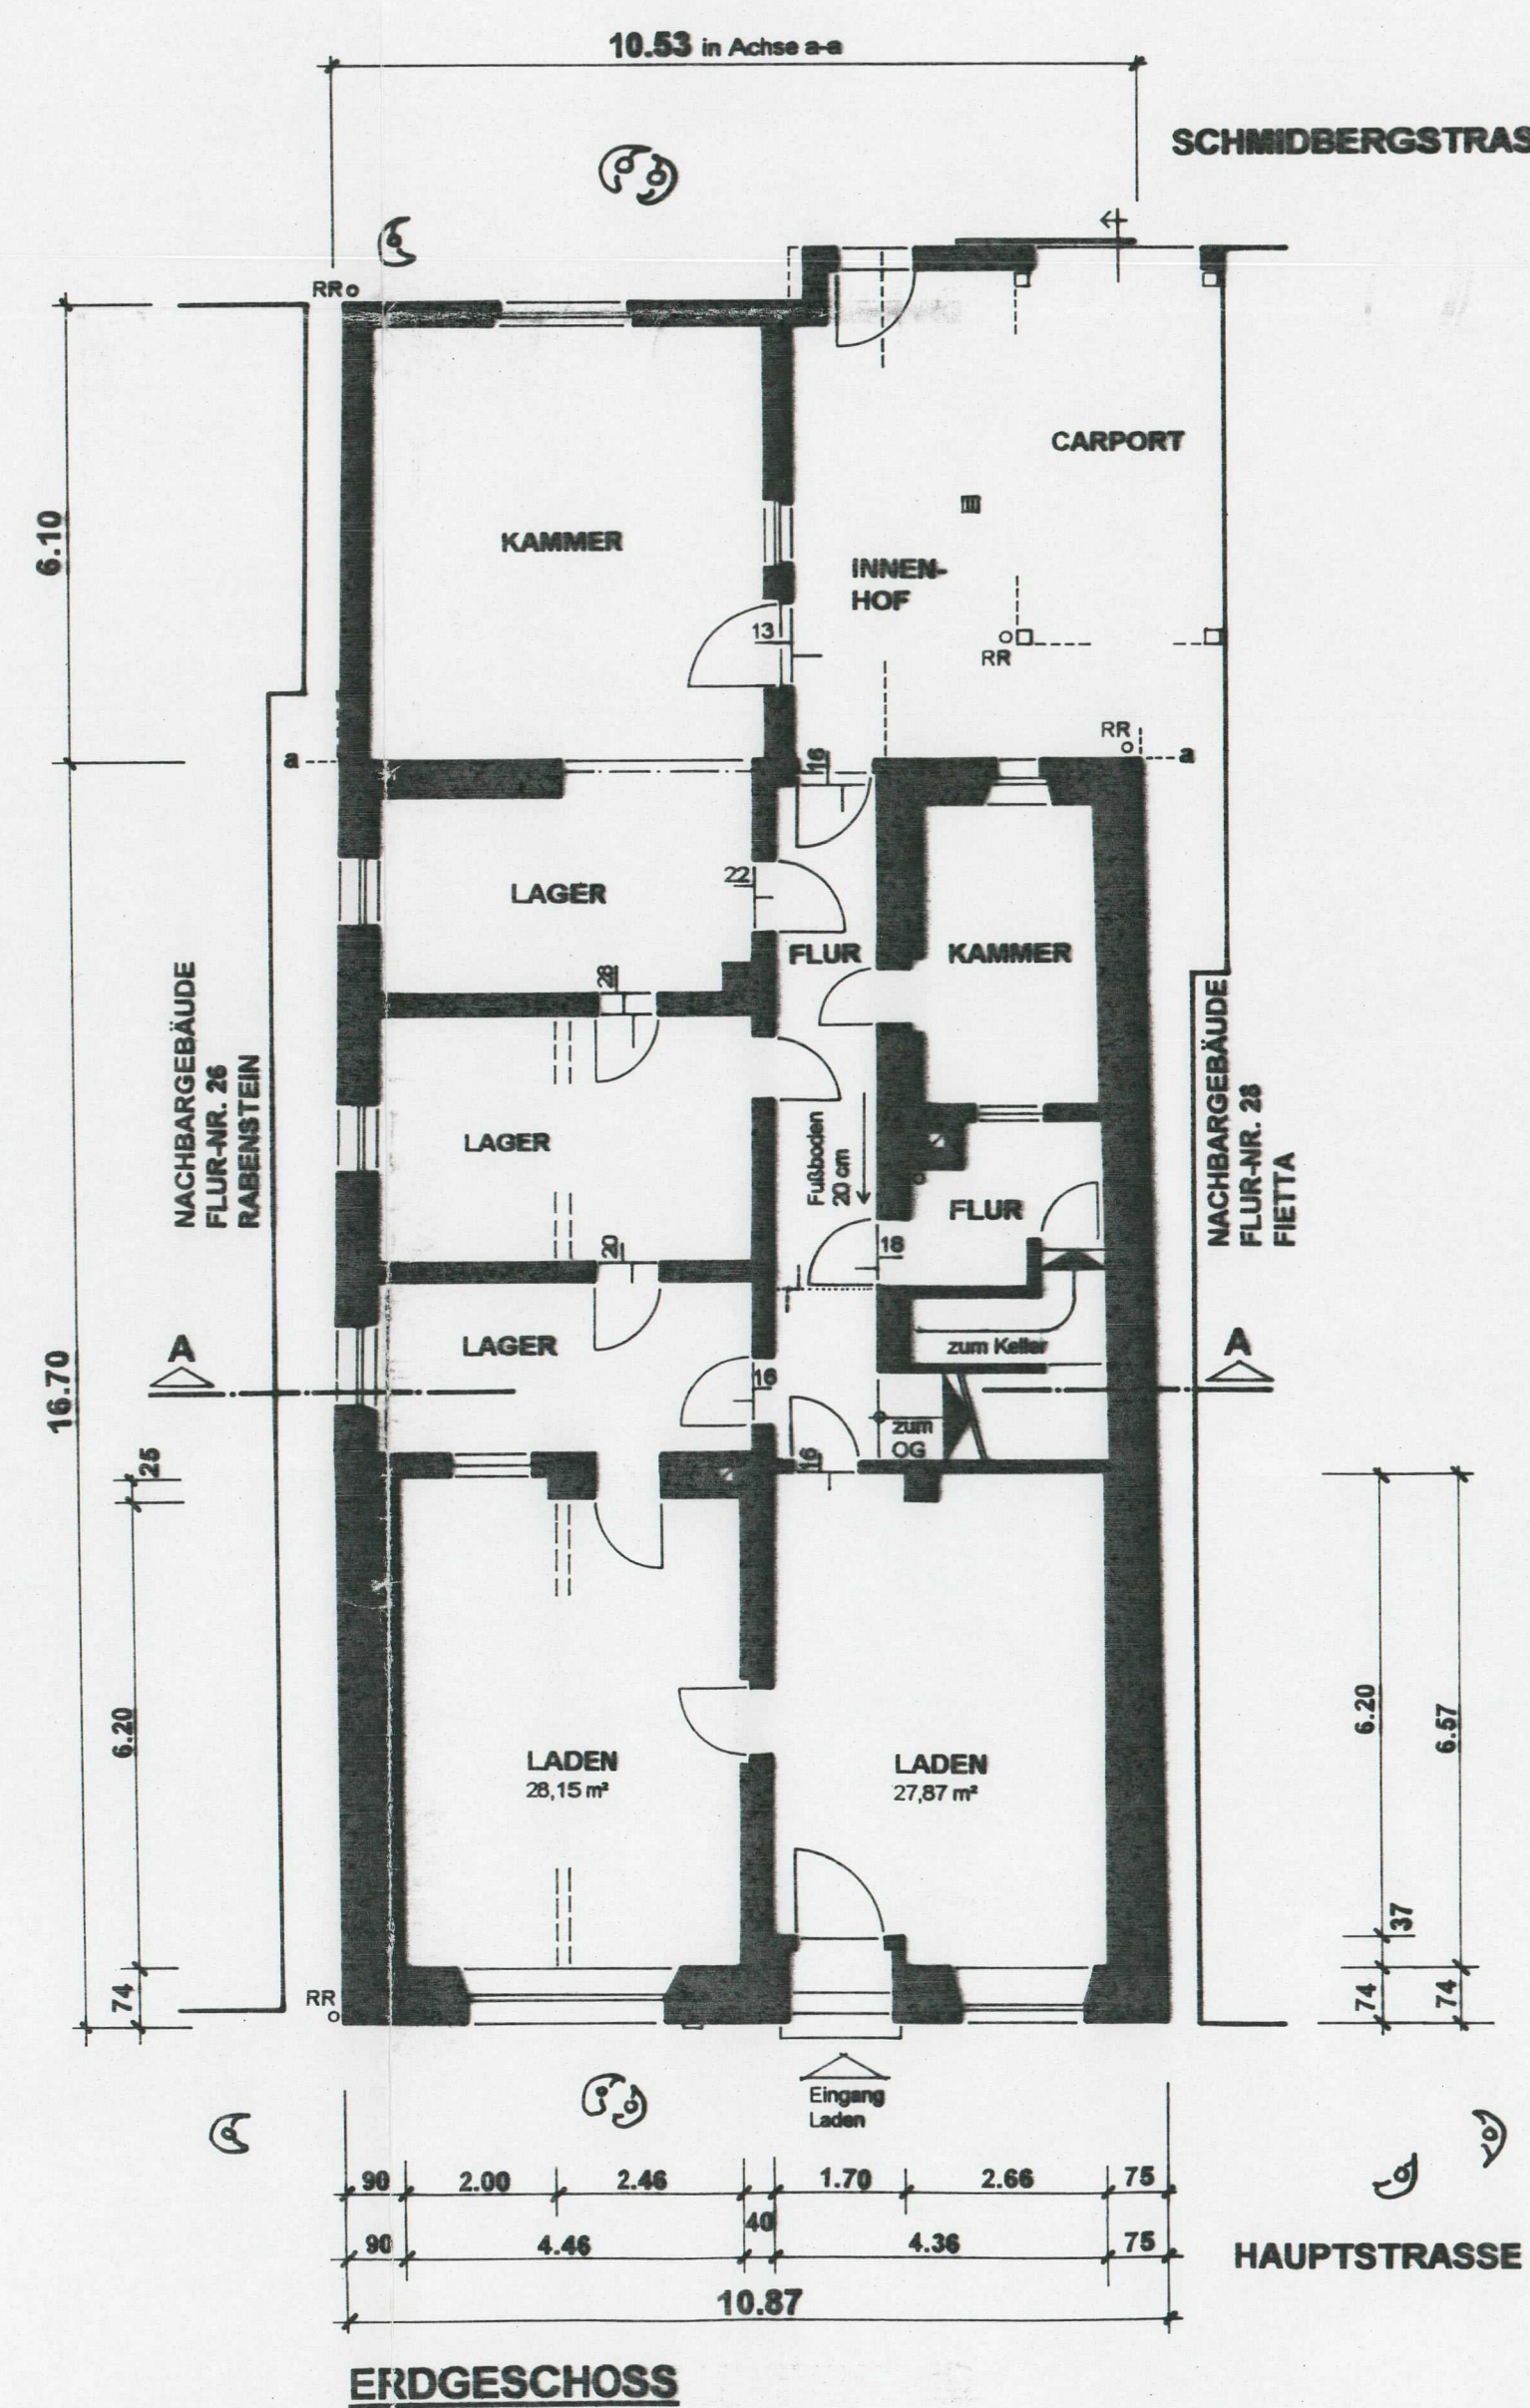

ERDGESCHOSS

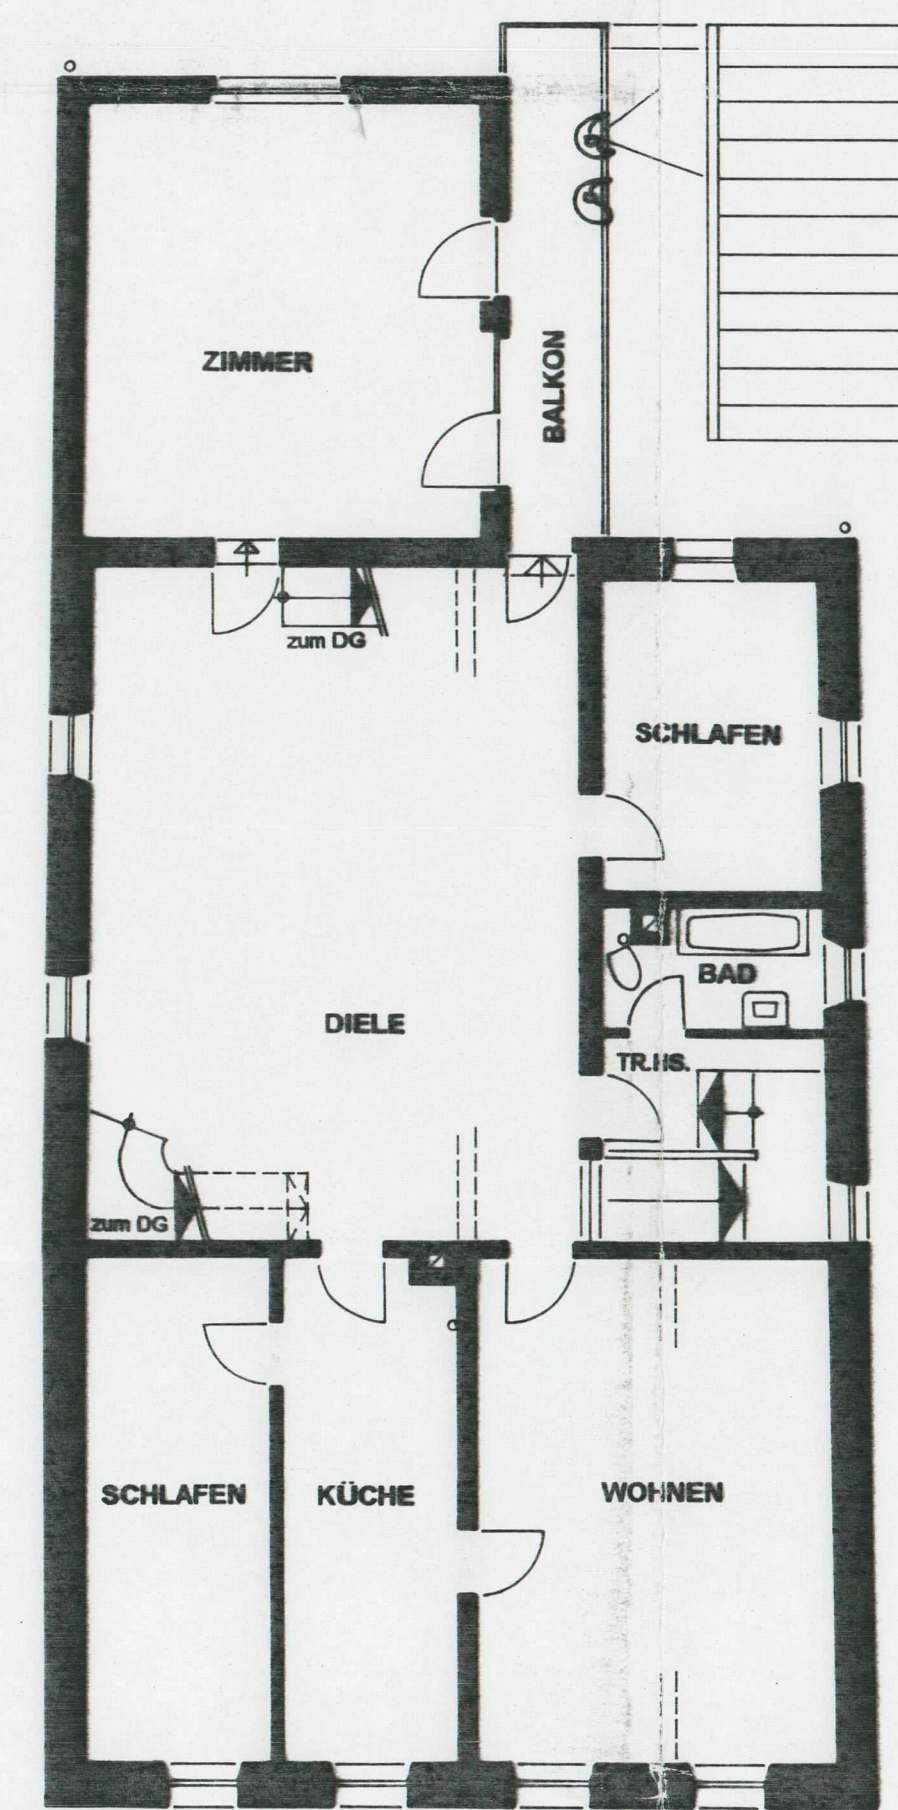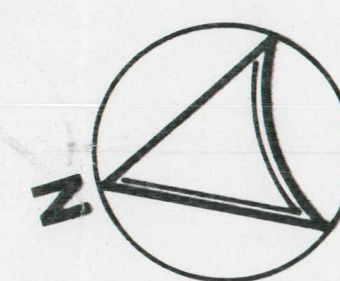

OBERGESCHOSS

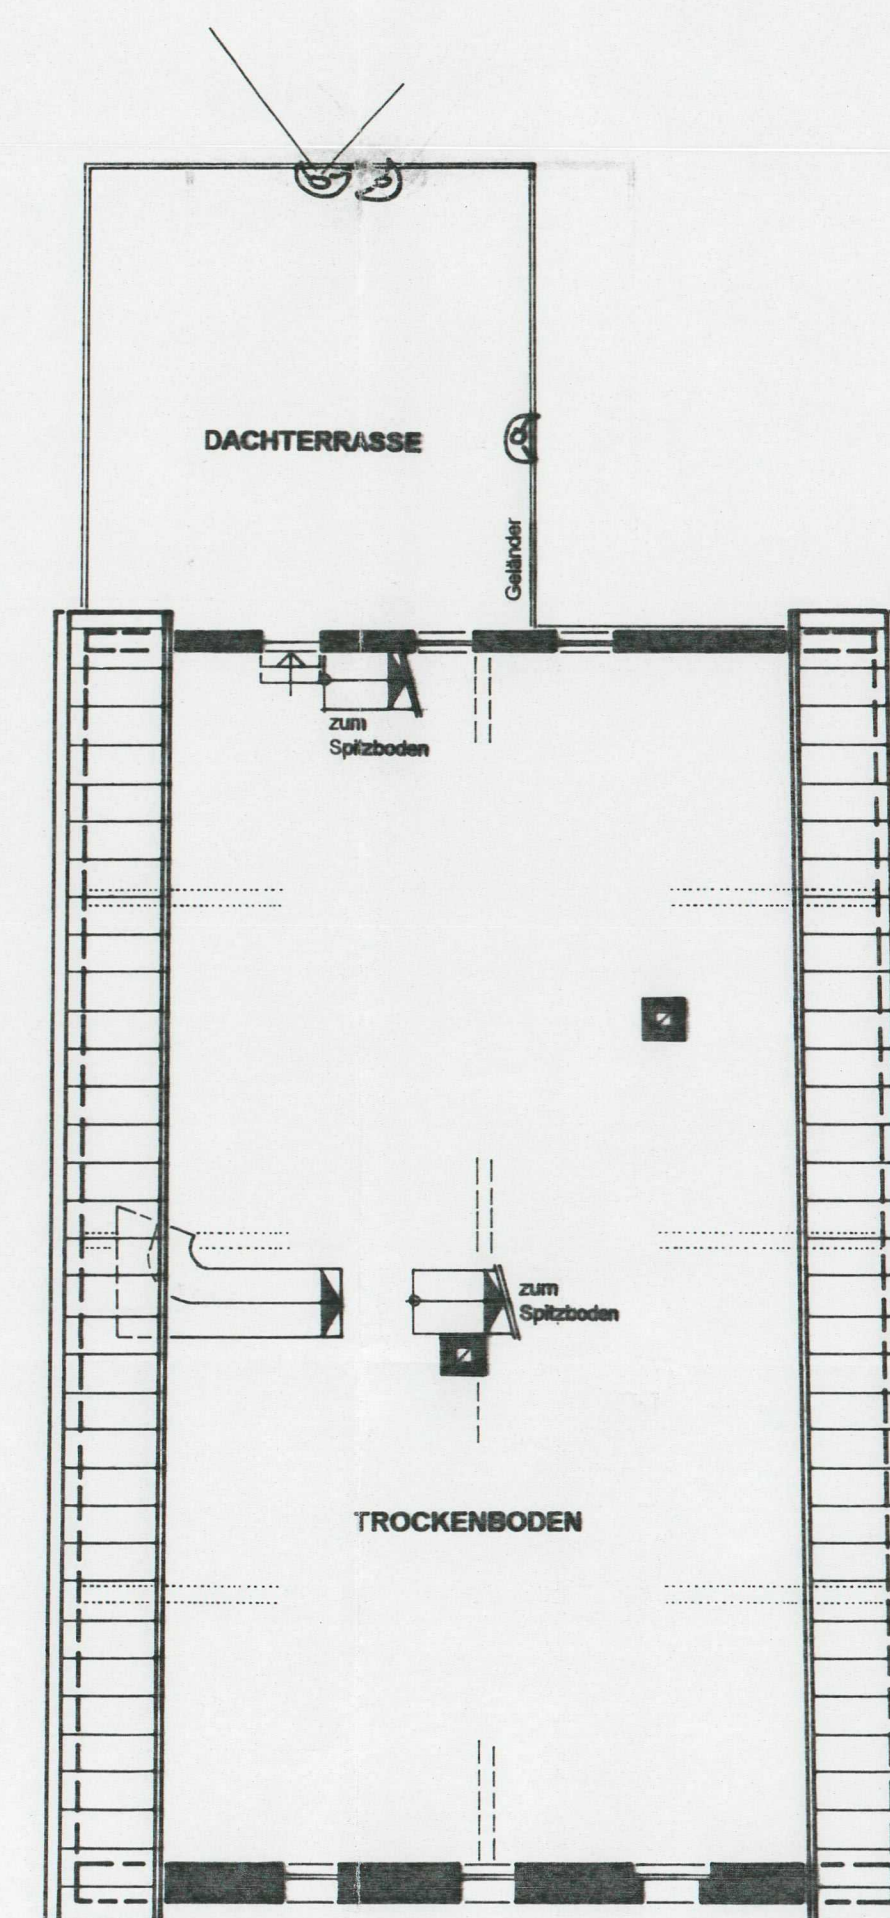

DACHGESCHOSS