


KELLERGE SCHOSS

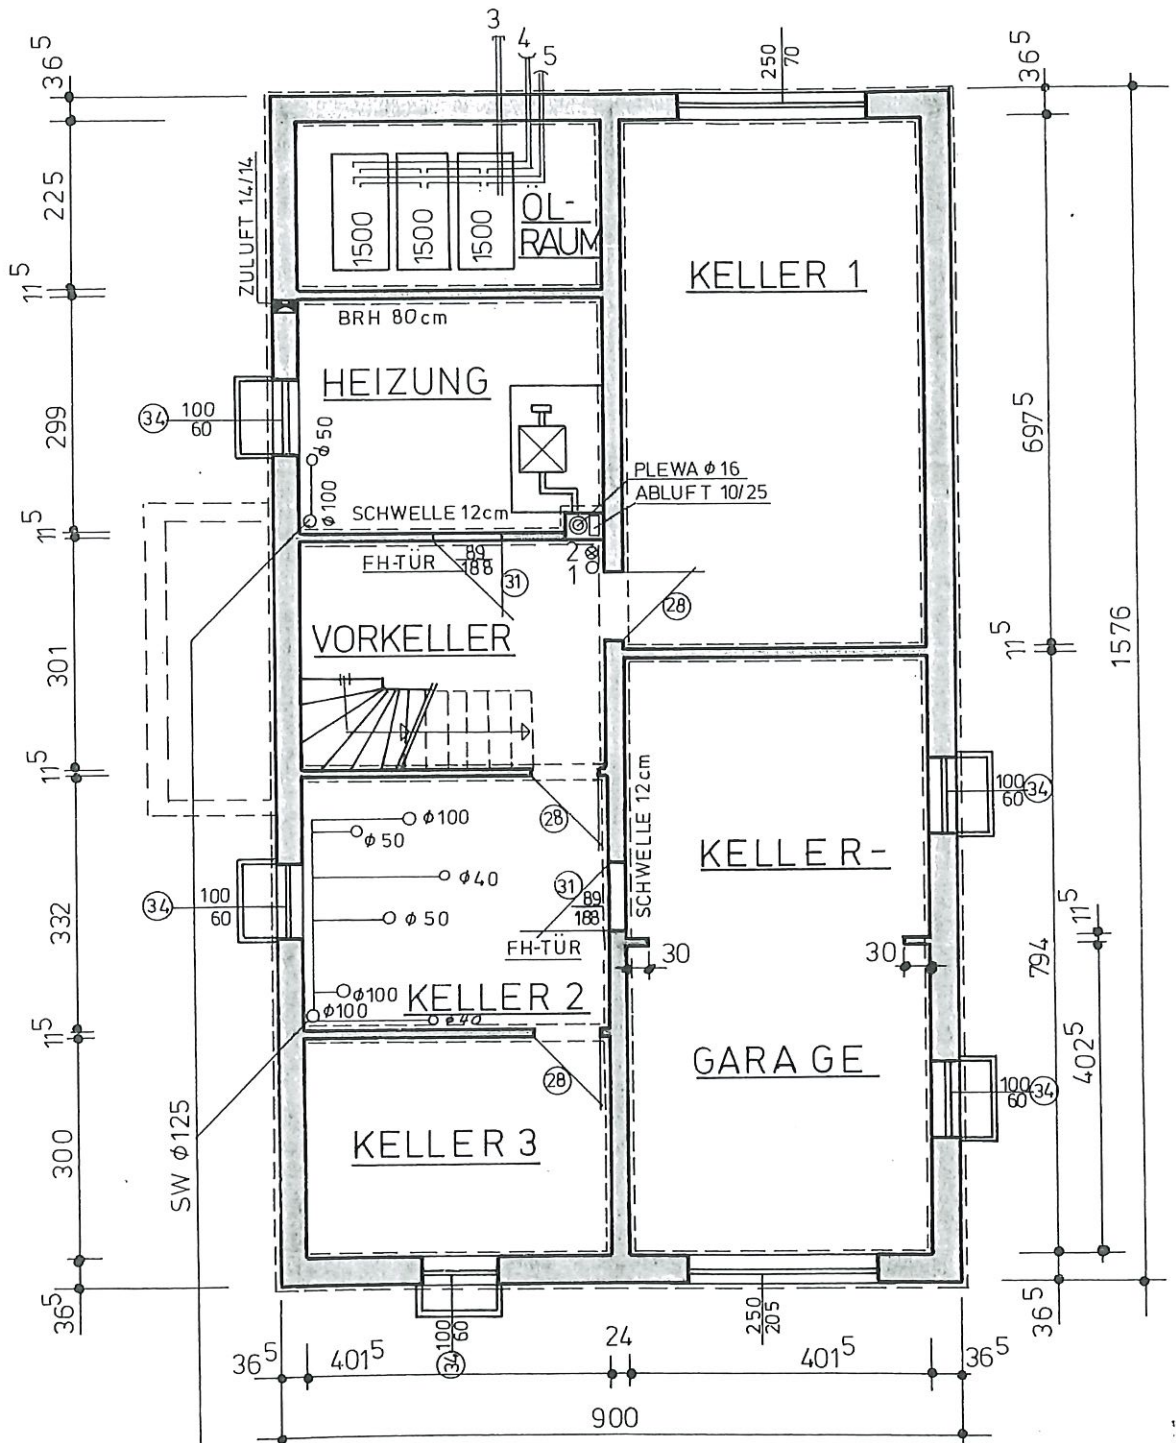

- 1 NOTSCHALTER
- 2 FEUERLOECHER
- 3 GRENZWERTGEBER
- 4 ENTLUFTUNG 2,5E OK
- 5 FOLLEITUNG