


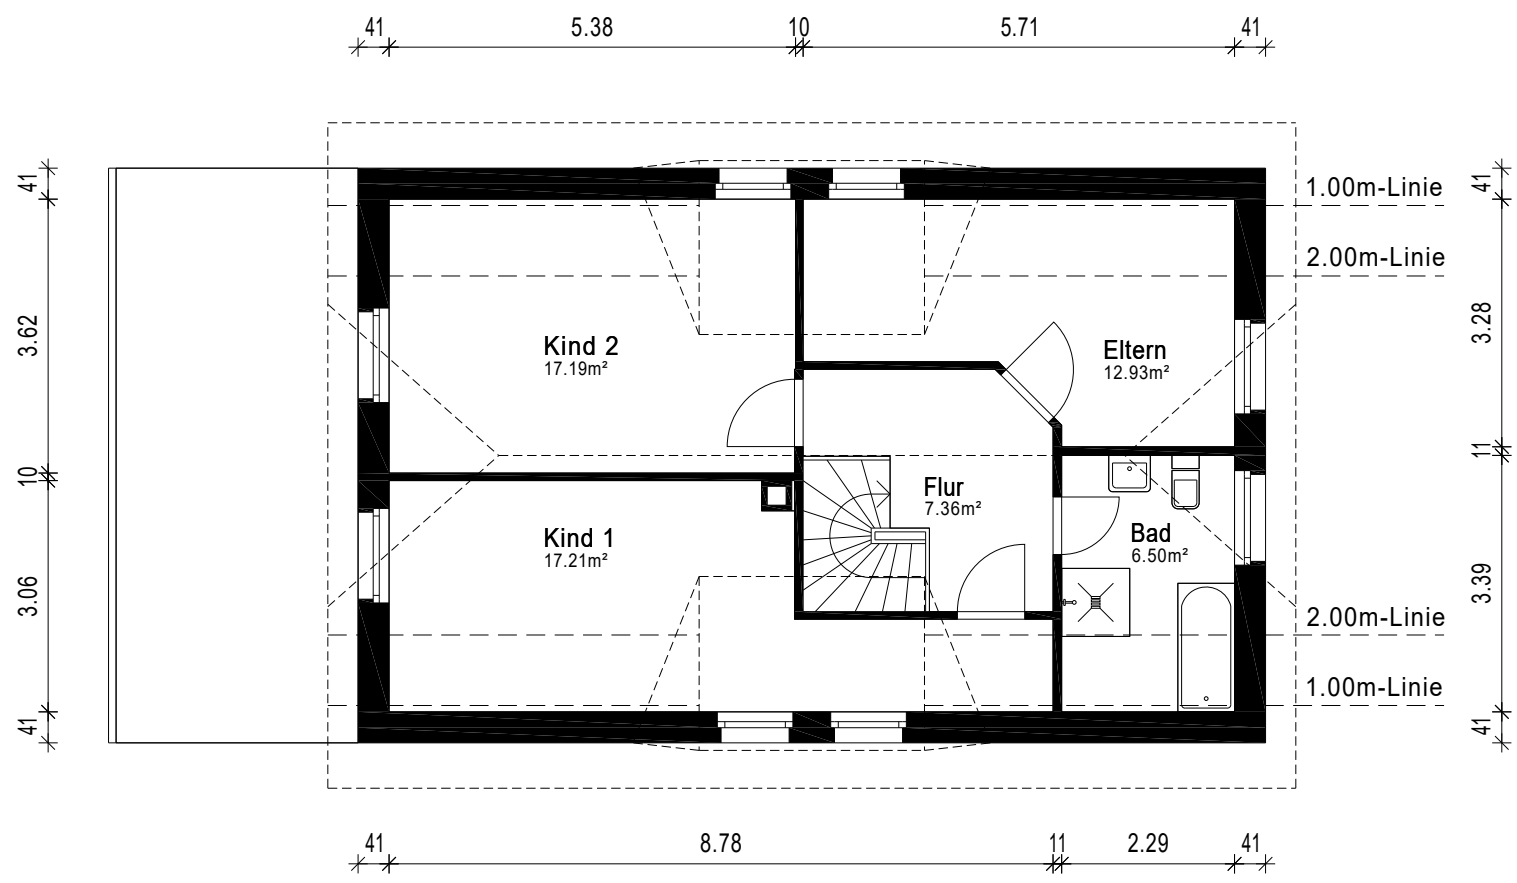

Gebäude		Einfamilienhaus	
Ort/Straße		22359 Hamburg, Lottbeker Feld 43A	
Planinhalt		Dachgeschoss	
Maßstab	1:100	Datum	09.11.2023
Objekt-Nr.	-	Plan-Nr.	3



Aufmaß - CAD-Service - Flächen