





Verfügbare Parkplätze Stand 14.10.2024:
P1, P6, P8(nur mit Garten G8), P9

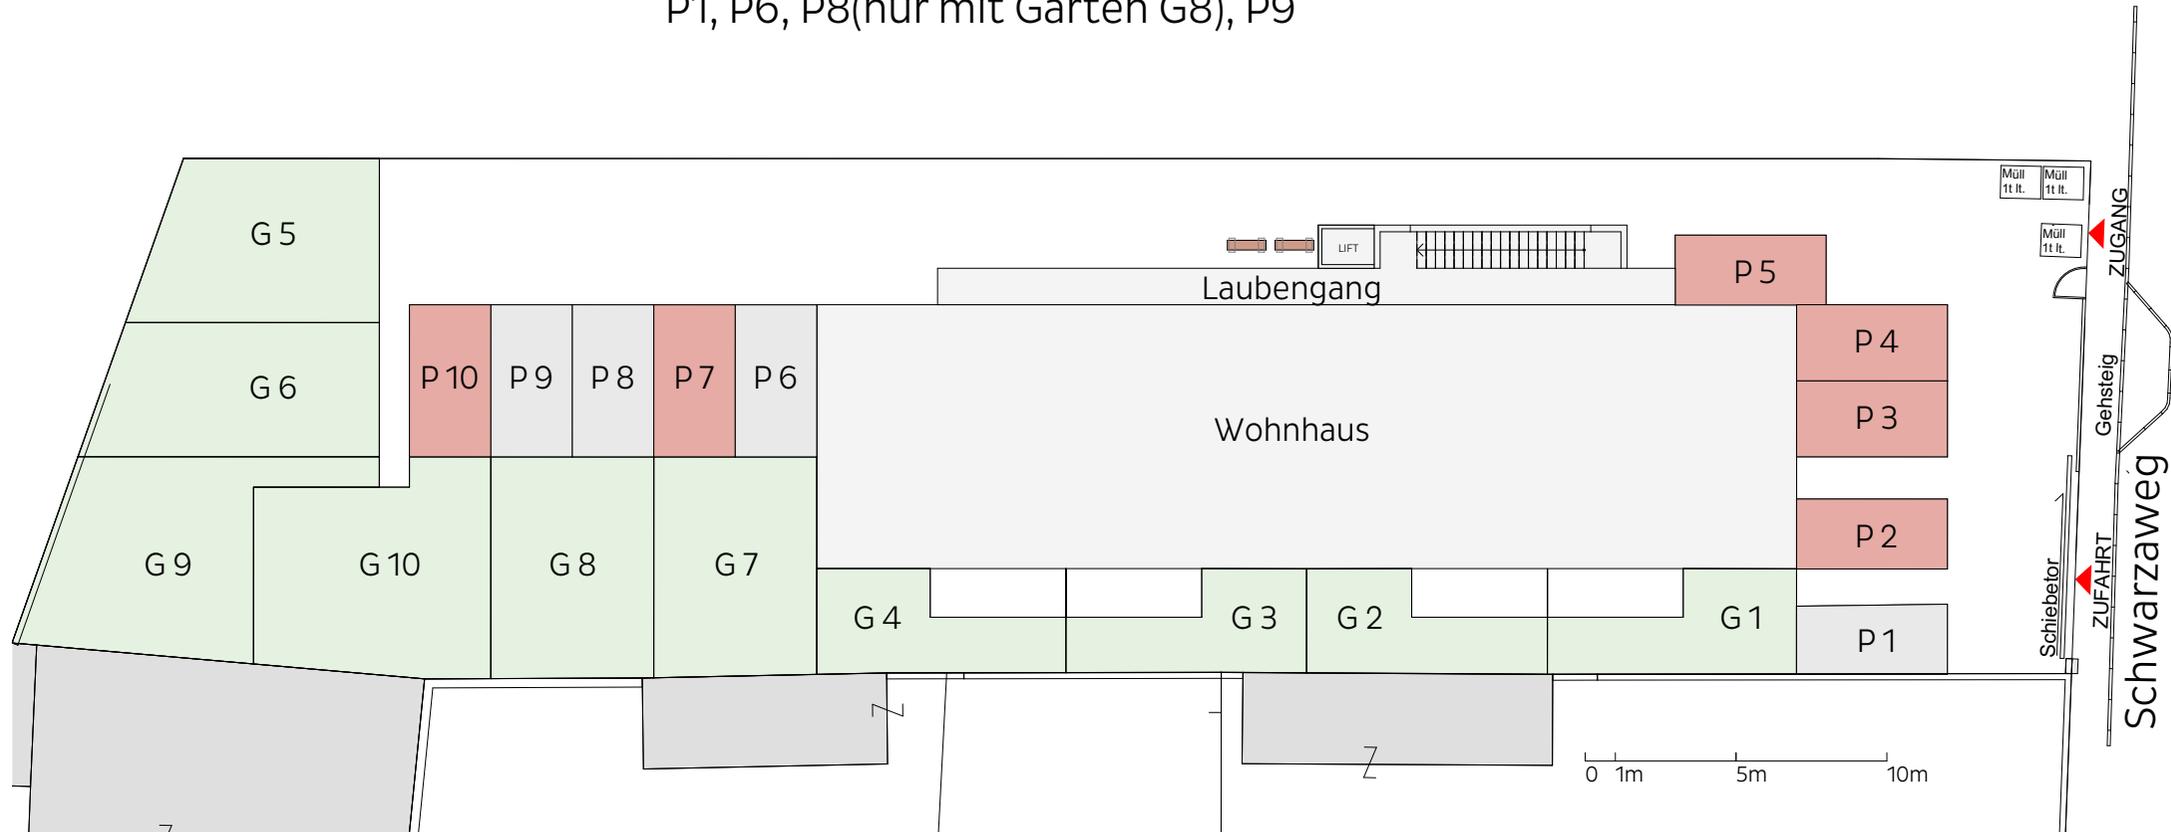

Lageplan M = 1:250

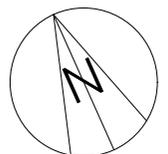

SÄMTLICHE MASSE SIND ROHBAUMASSE

MASSTOLERANZEN BIS ZU 3% MÖGLICH

EINRICHTUNGSVORSCHLAG (DIE MÖBLIERUNG IST NICHT IM PREIS ENTHALTEN)

VORBEHALTLICH EV. ÄNDERUNGEN AUS STATISCHEN, TECHNISCHEN ODER RECHTLICHEN ERFORDERNISSEN