



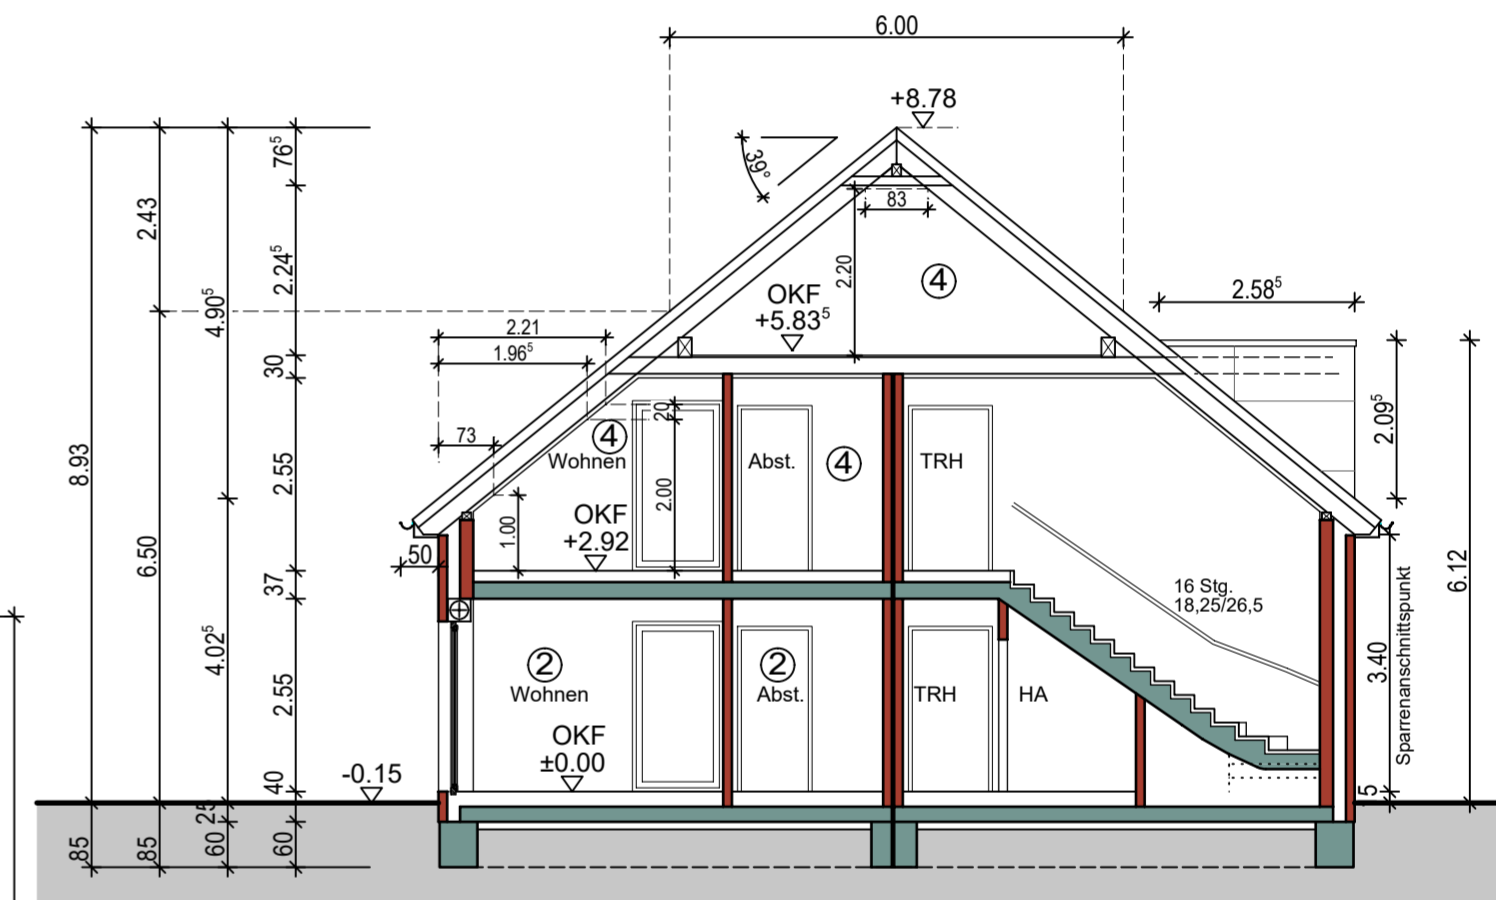


Nordwestansicht

Nordostansicht

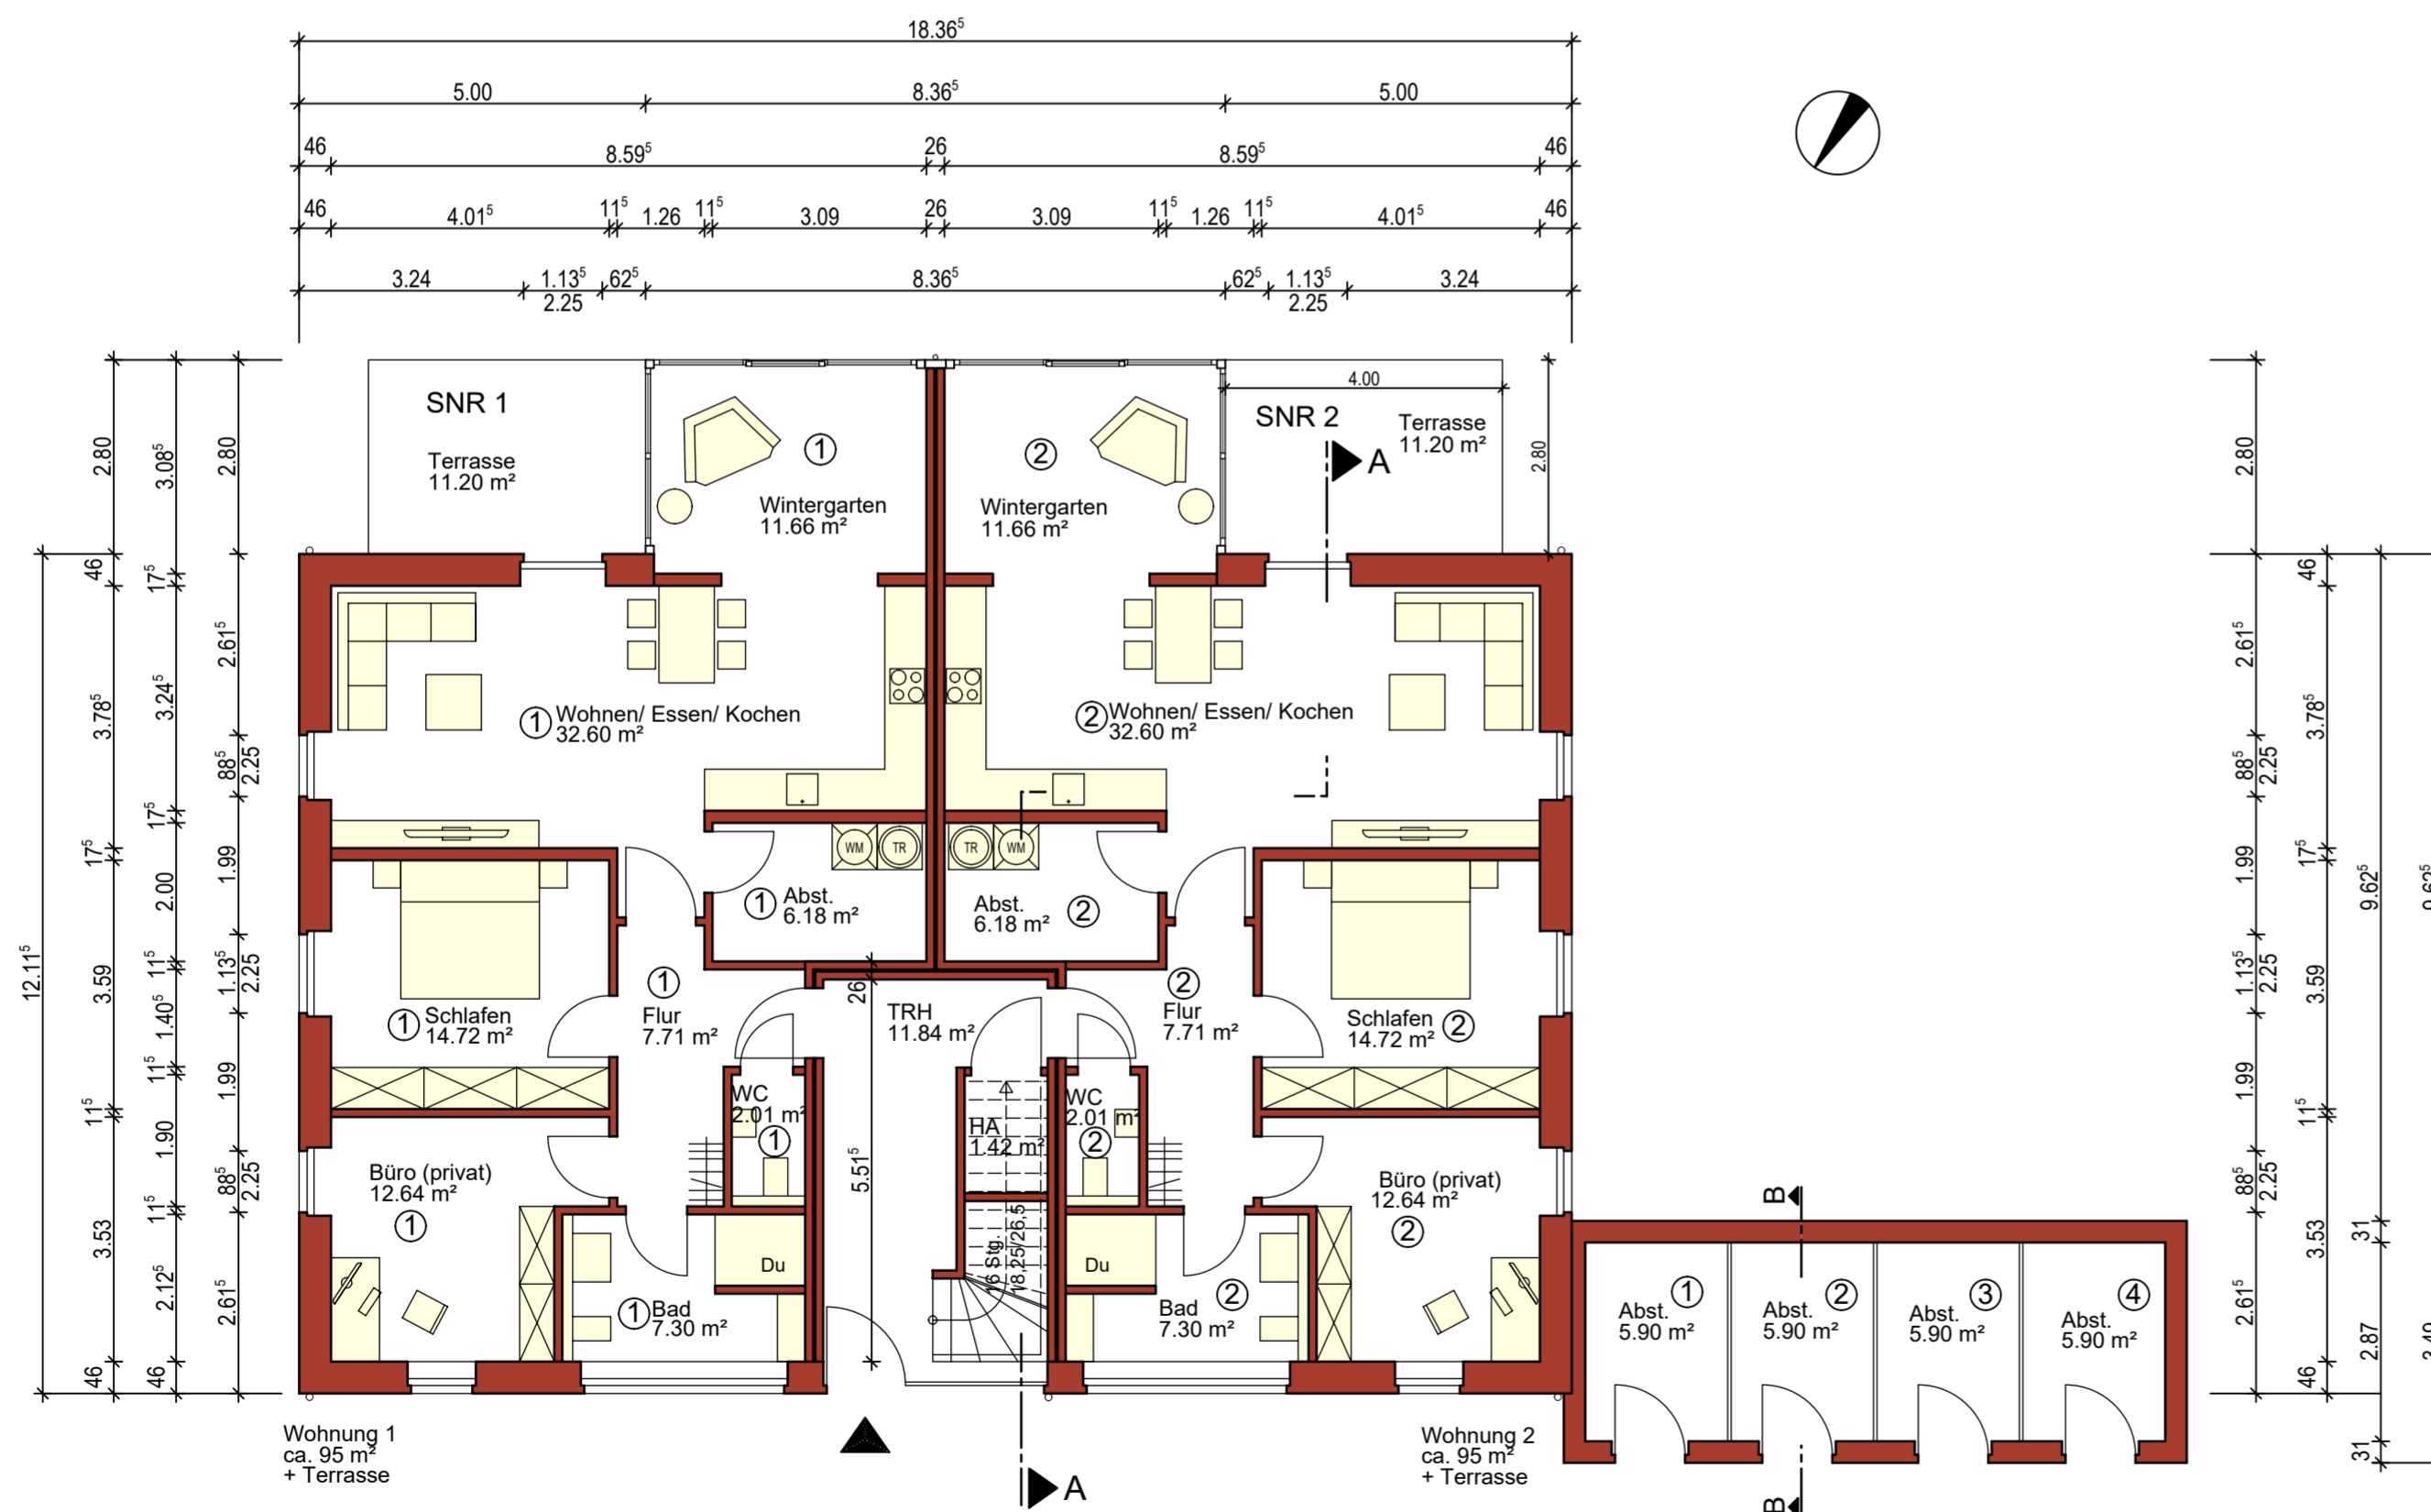

Schnitt A-A

Erdgeschoss

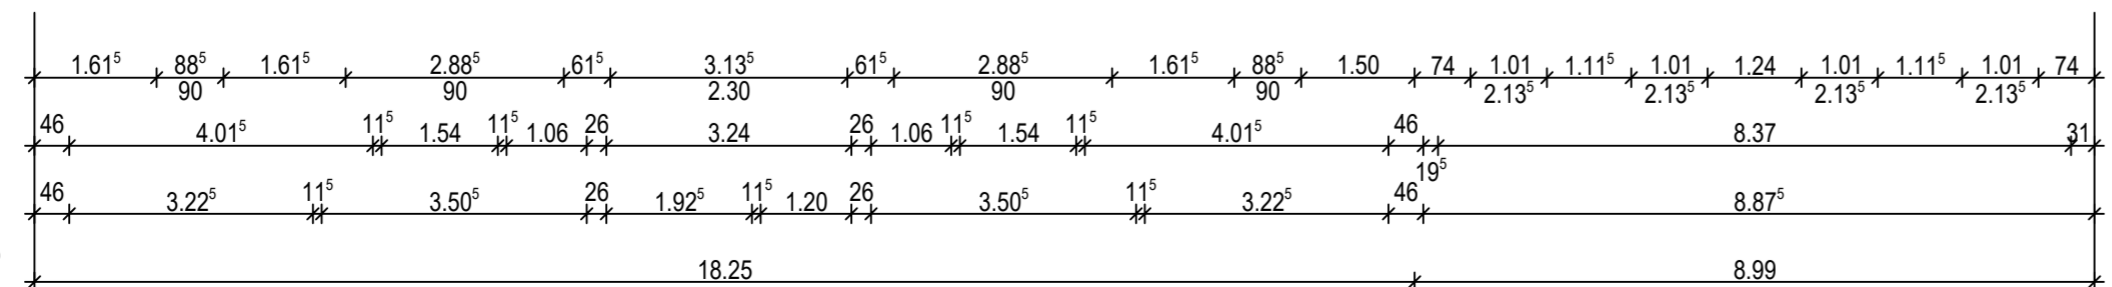

ZEICHNUNG: <b>Abgeschossenheit Erdgeschoss Schnitt A-A Ansichten</b>	PROJEKT: <b>Neubau eines Mehrfamilienhauses mit vier Wohneinheiten und einem Nebengebäude Ohner Straße 75 48465 Schütthorf</b>
BLATT: <b>A-01-00</b>	BAUHERR*IN: <b>Regio Wohnungsbau GmbH &amp; Co. KG Steinstraße 8 48465 Schütthorf</b>
MASSTAB <b>1 : 100</b>	<div style="text-align: center;"> <span style="font-size: 2em; border: 1px solid black; border-radius: 50%; padding: 5px;">1</span> </div> <b>JENS MÜLDER</b> DIPL. - ING. ARCHITEKT mülder:planen:bauen
DATUM <b>24.02.22</b>	
ARCHITEKT: <b>HAFERMARKT 4 48465 SCHÜTTORF FON 0 59 23 / 99 58 59 FAX 0 59 23 / 99 58 60 www.jensmuelder.de</b>	
BAUHERR*IN:	