


Grundrisse EG - Pfarrhaus und Nebengebäude

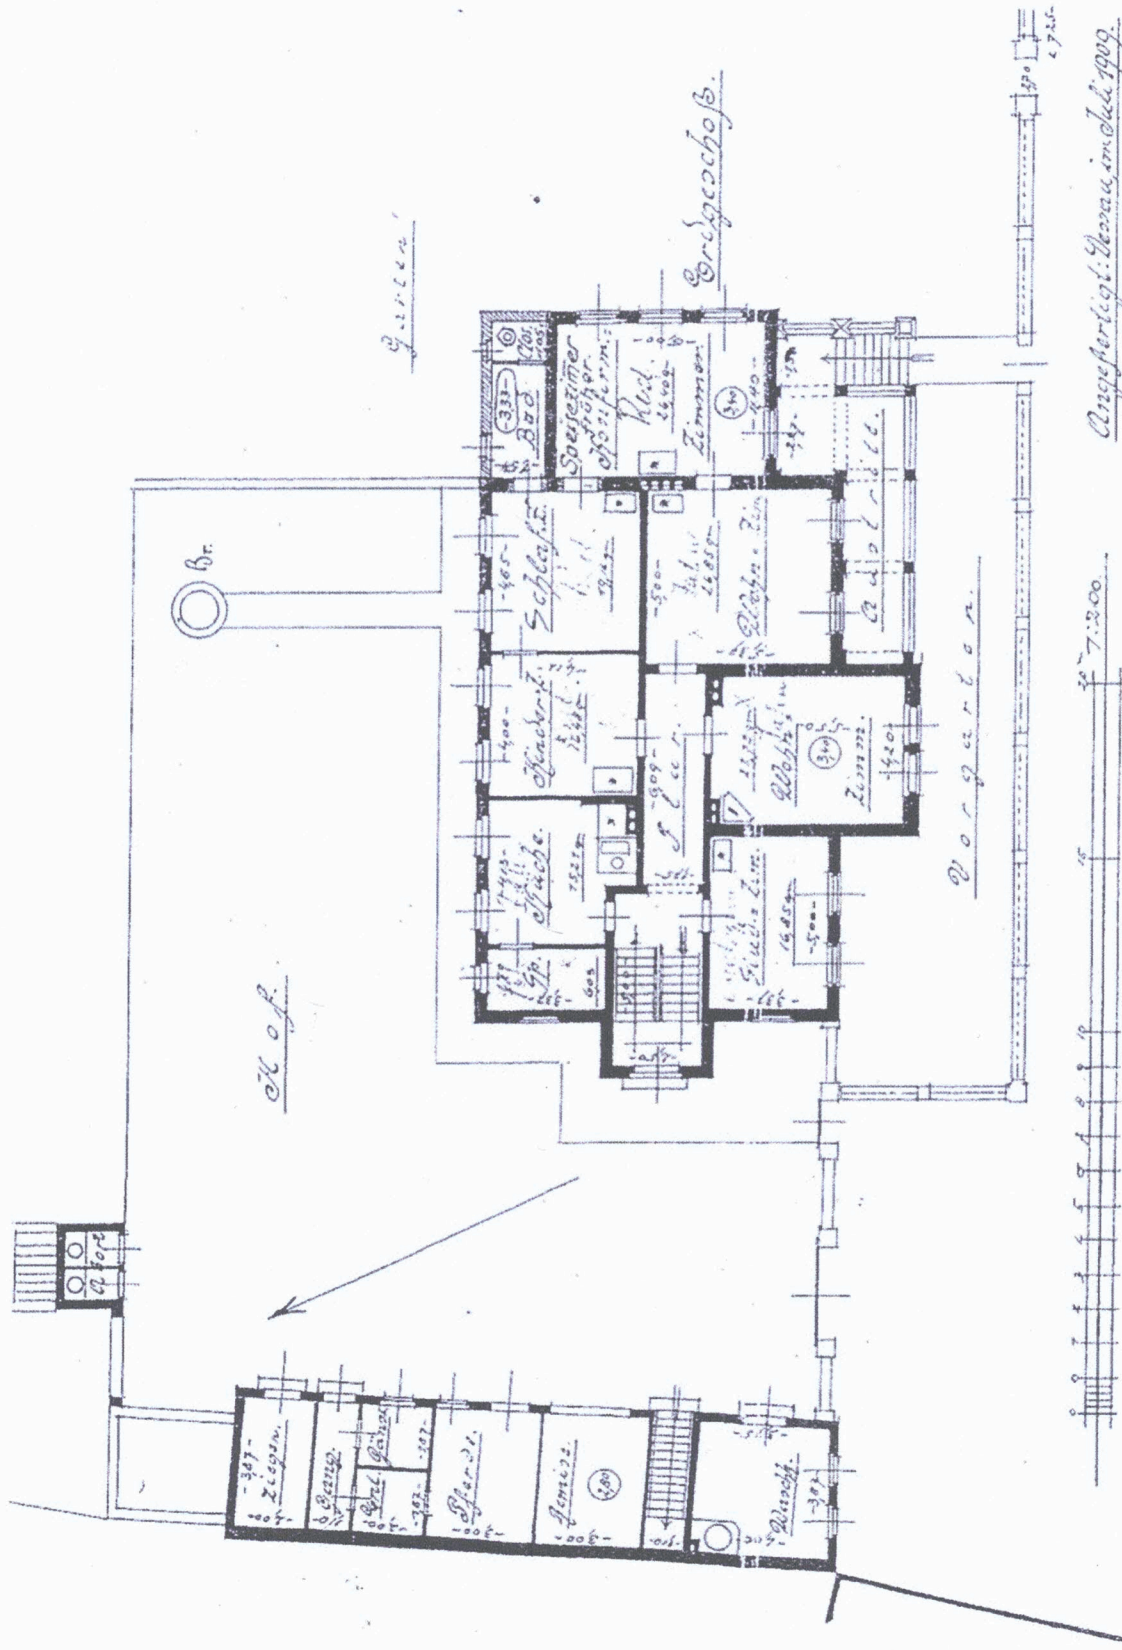

Angefertigt: Tharau, im Juli 1909

7.500