


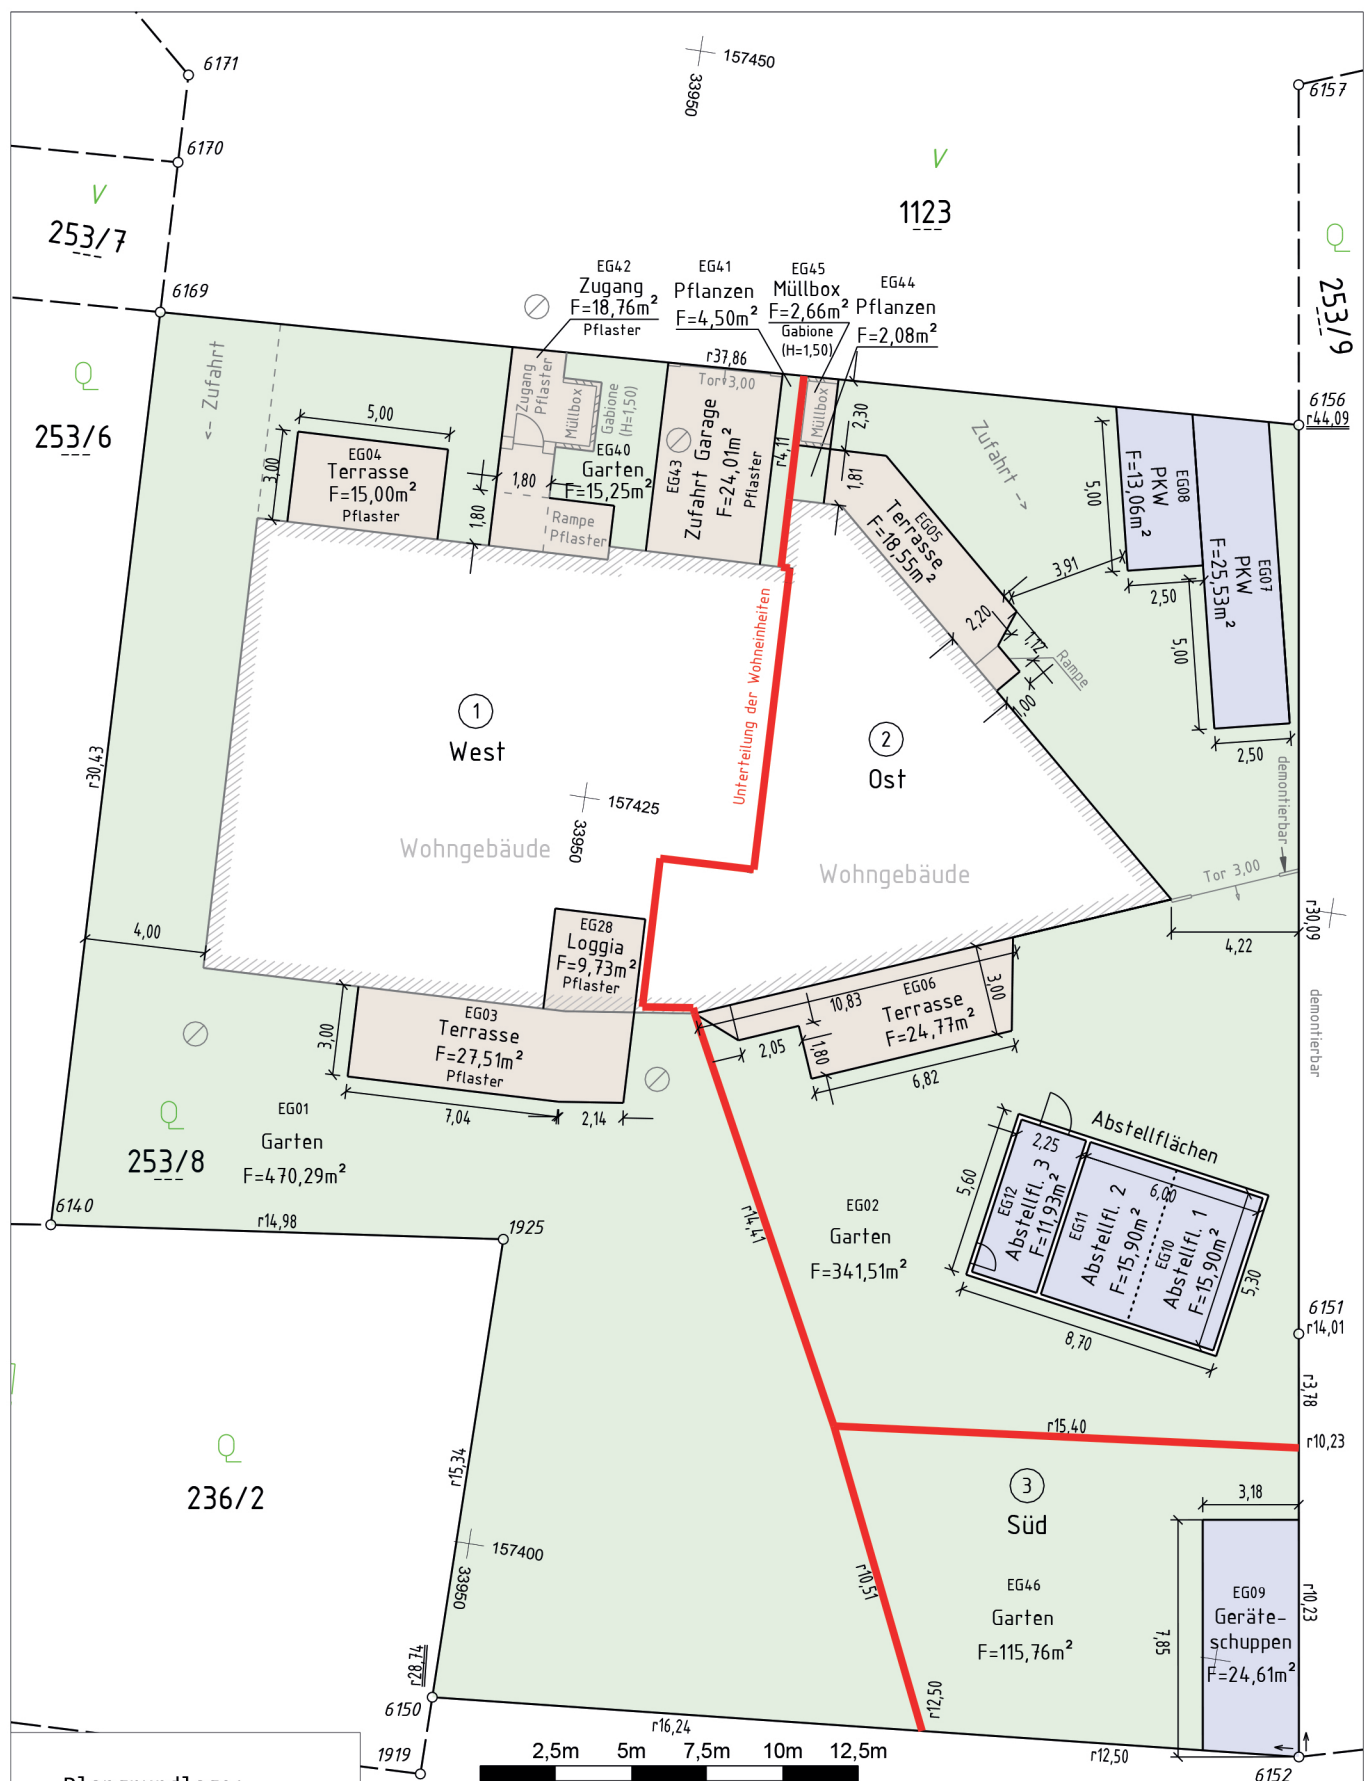

Plangrundlage:
Einreichplan

Ersteller:
Holzbau Bretis GmbH
Laboisnerstraße 1a
9560 Feldkirchen

Datum:
23.02.2021

Rev:
B / 20.04.2021

Parifizierungsplan - Außenbereich

vermessen	am:	13.06.2023	von:	hra
ausgewertet	von:	hra	geprüft	von:

GZ: 23114-1
Rev. 3
KG: 75436 -
Riegersdorf

Maßstab 1:250

VH Vermessung Hrastrnig zt

DIPL.-ING. EMANUEL HRASTRNIG
Zivilingenieur für Geomatics Science
Partnerkanzlei von Dipl.-Ing. CHRISTIAN MALETZ

Richard Wagner-Straße 7 A-9500 Villach
0 4242 / 27 45 60 • vermessung@htrastrnig.at