


Exposé Ansichten Süden und Norden

Taubenstraße 15, 85051 Ingolstadt

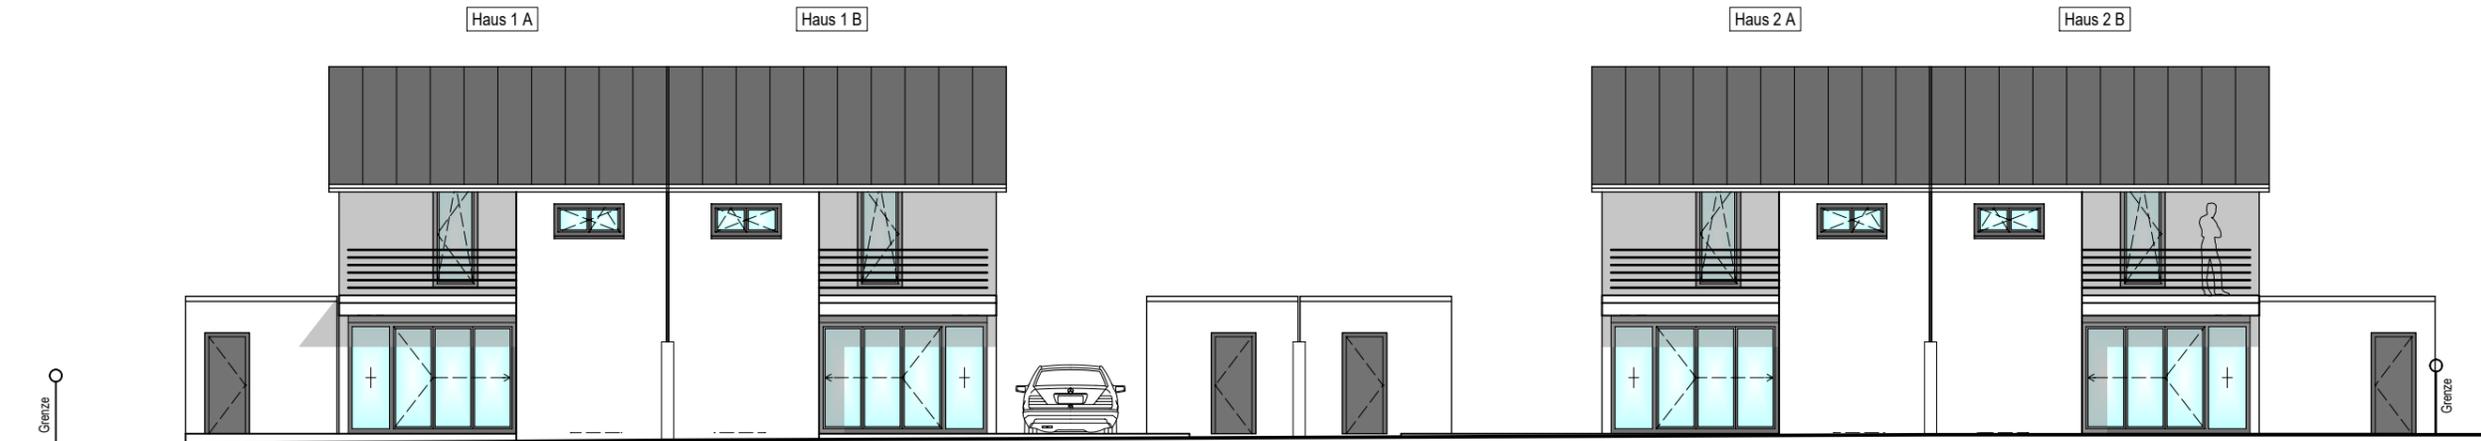

Ansicht Süden
Haus 1 A/B und Haus 2 A/B



Ansicht Norden
Haus 1 A/B und Haus 2 A/B

schuster Architekten.
INGOLSTADT

Dieter Michael Schuster · Dipl. Ing. (FH) Architekt
Rathausplatz 11 · D-85049 Ingolstadt
info@schusterarchitekten.com
Tel. +49 841 - 16 85