



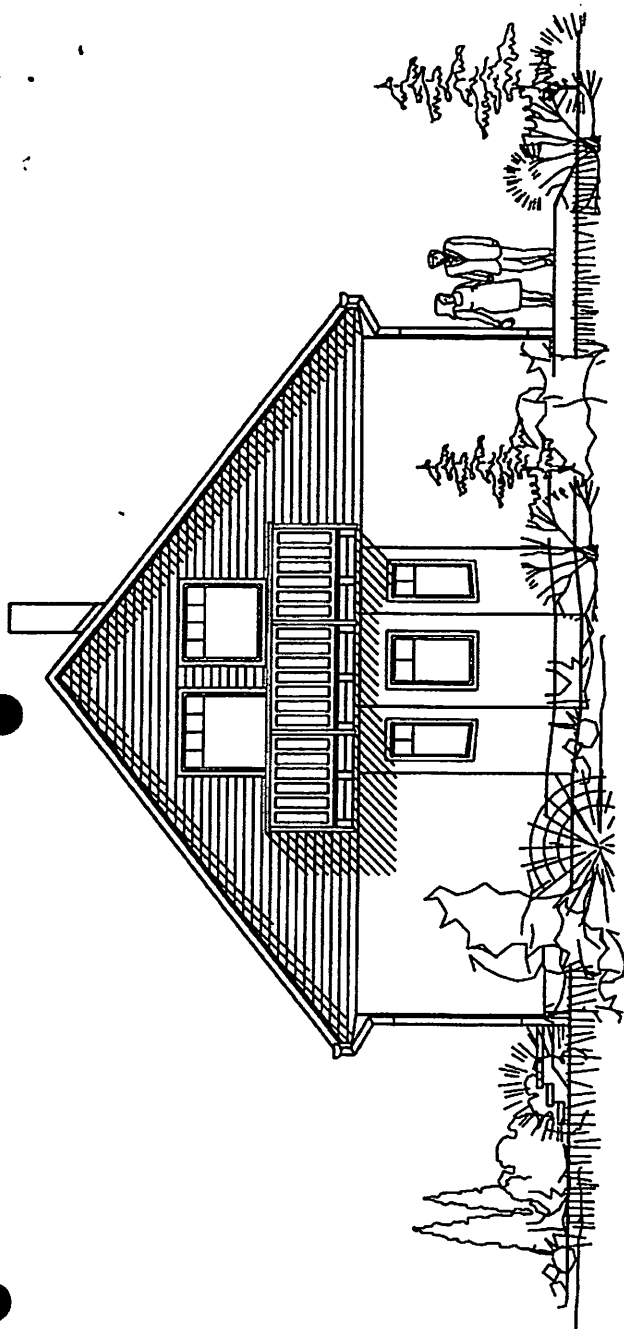


ANSICHT VON WESTEN

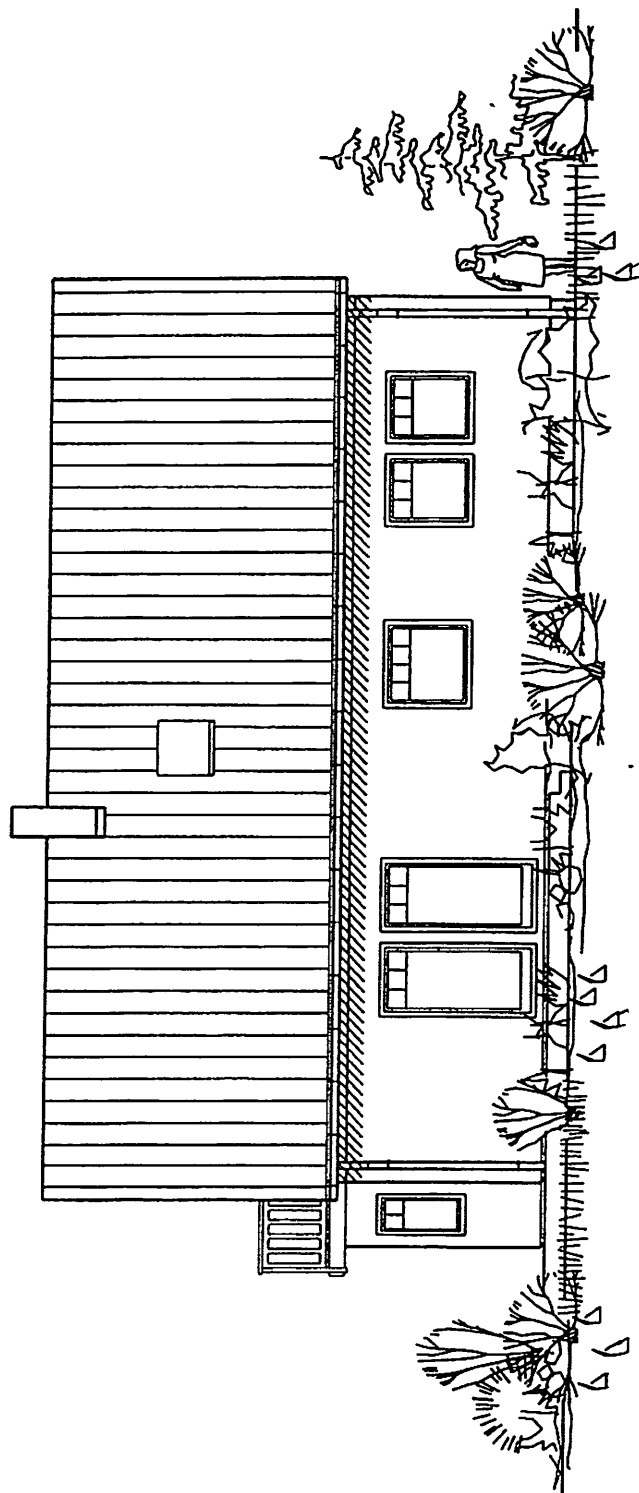

HELMSPROSSEN
GEGEN AUFREIS


FAMILIENGLÜCK VAR. 4
MIT BODENPLATTE

24. 3. 1934

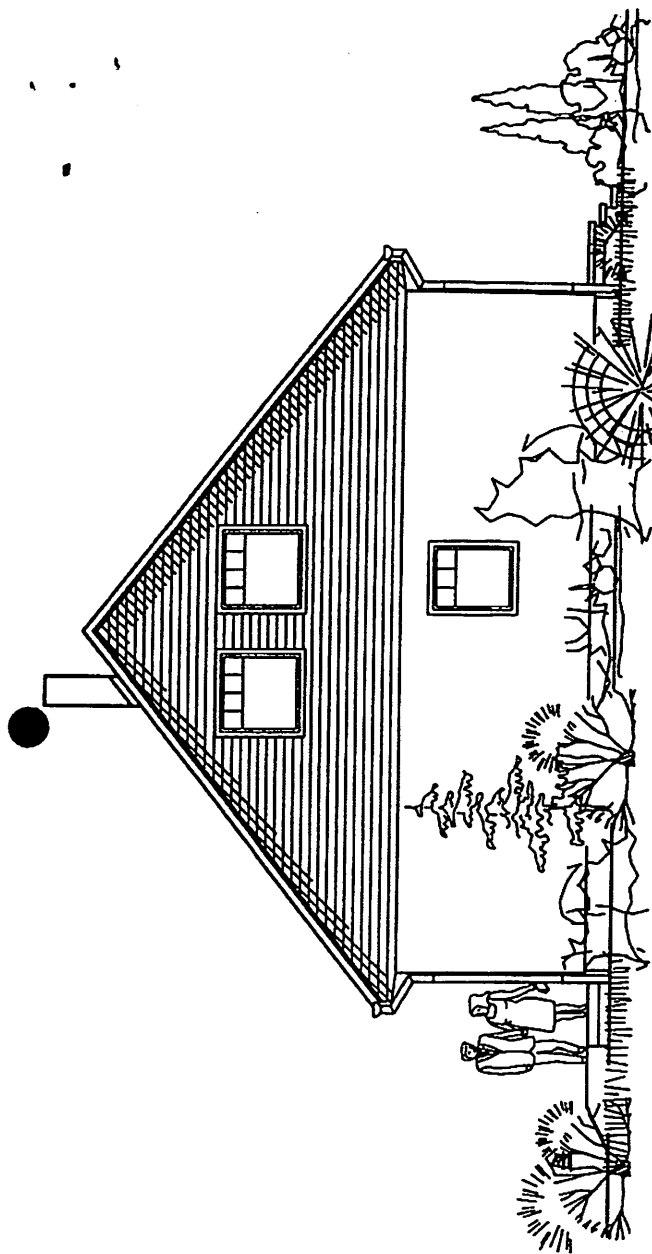

ANSICHT VON OSTEN

HELMASPROSSEN
GEGEN AUFPREIS

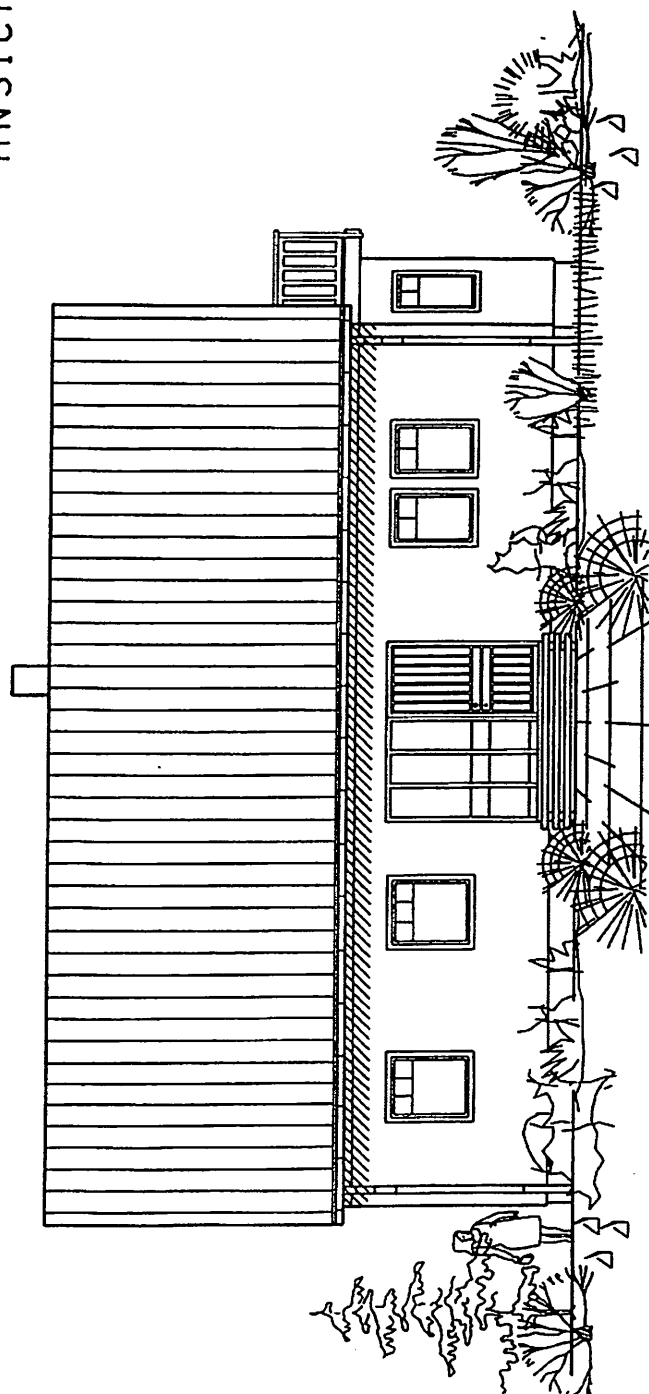






ANSICHT VON NORDEN

FAMILIENGLÜCK VAR. 4
MIT BODENPLATTE
21.04.97

KV-NR:	9
VORSCHLAG:	
FAMILIENGLOCKE NR.4	
SATTELDACH 38°	
GEZ.03.04.97 G.Auerbach	
GEPR.	
GRAND.	

MIT BODENPLATTE

Wenn Erw. möglich,
dann def.
1 Fenster (DxH)
1.00 x 1.22 m

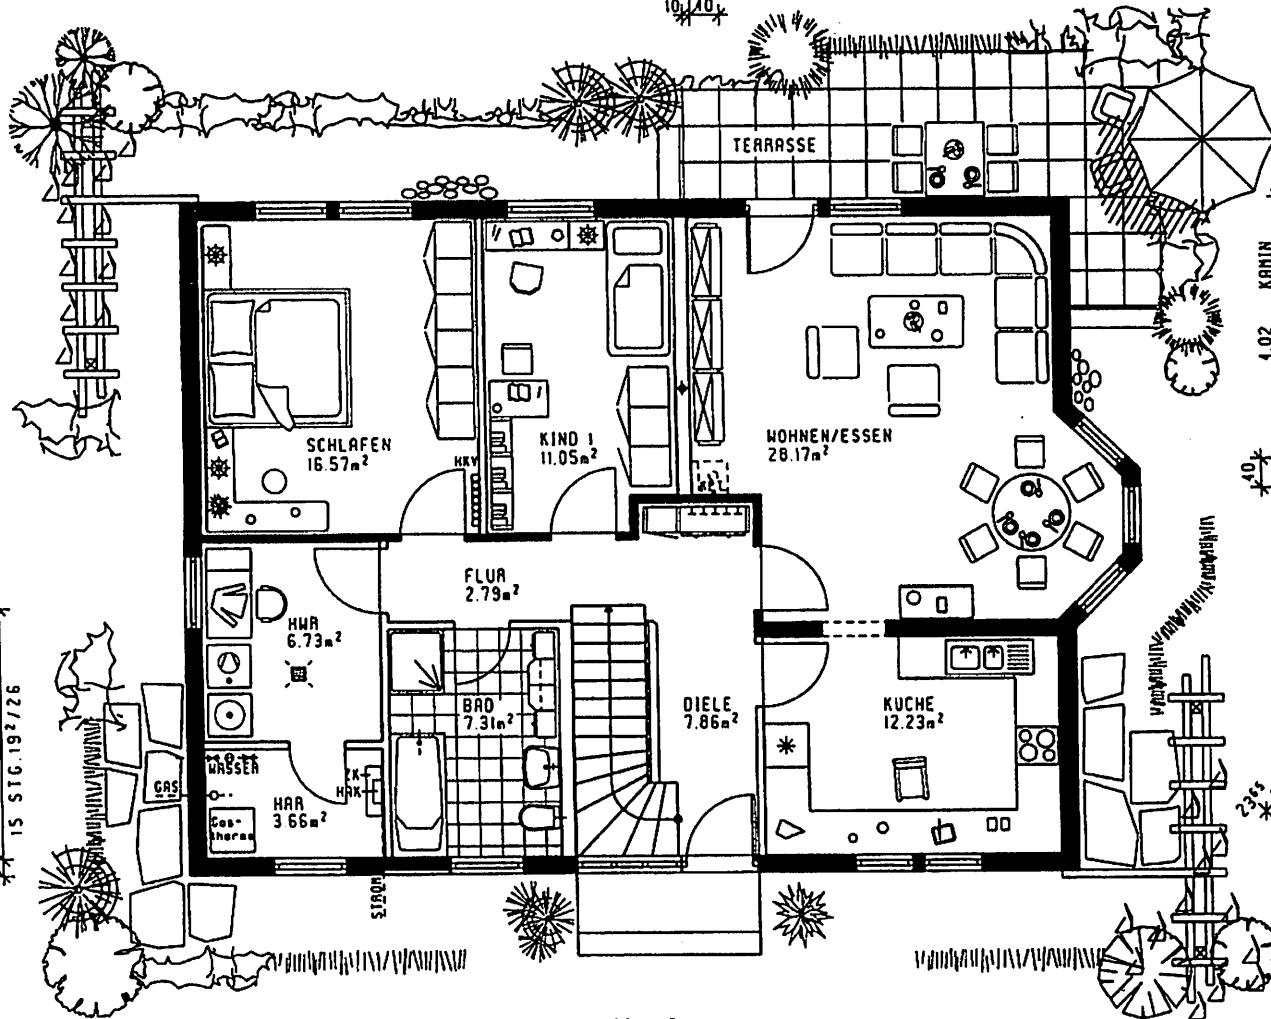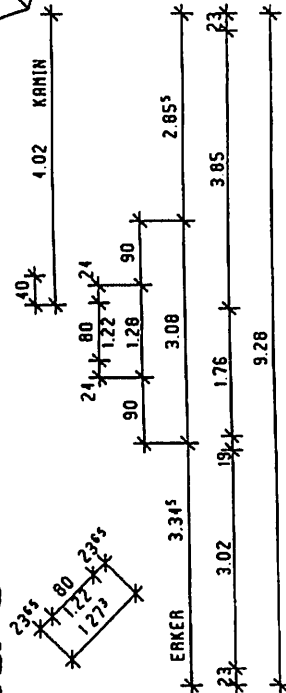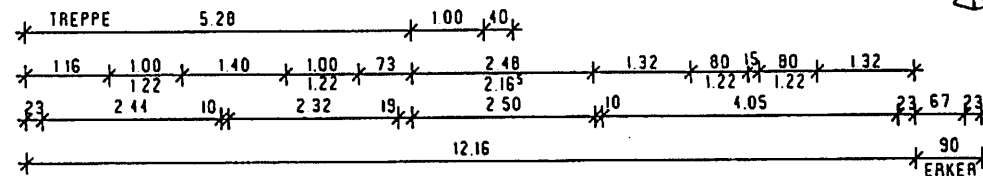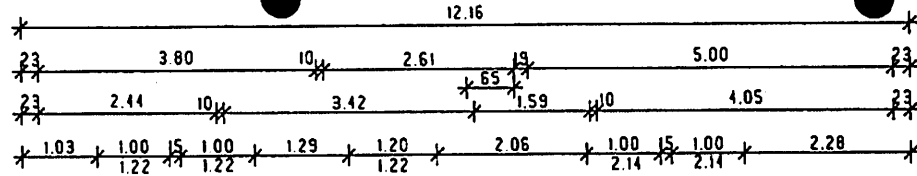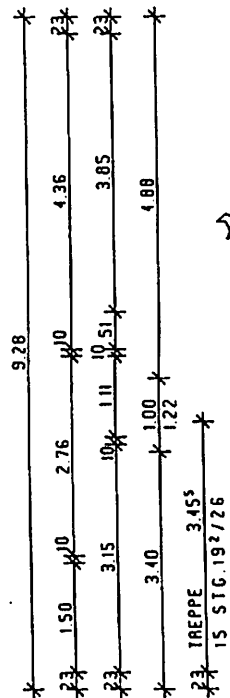

BV:
BAUORT:
WOHNORT:
MASSTAB: 1/100
ERDGESCHOSS