


Duravit ME by Starck Stand-WC für WC- Kombination,
 B 37 cm, T 65 cm, Tiefspül-WC
 Darüber Mitte WC: WW- und KW-Uhren, AP mit Rossette

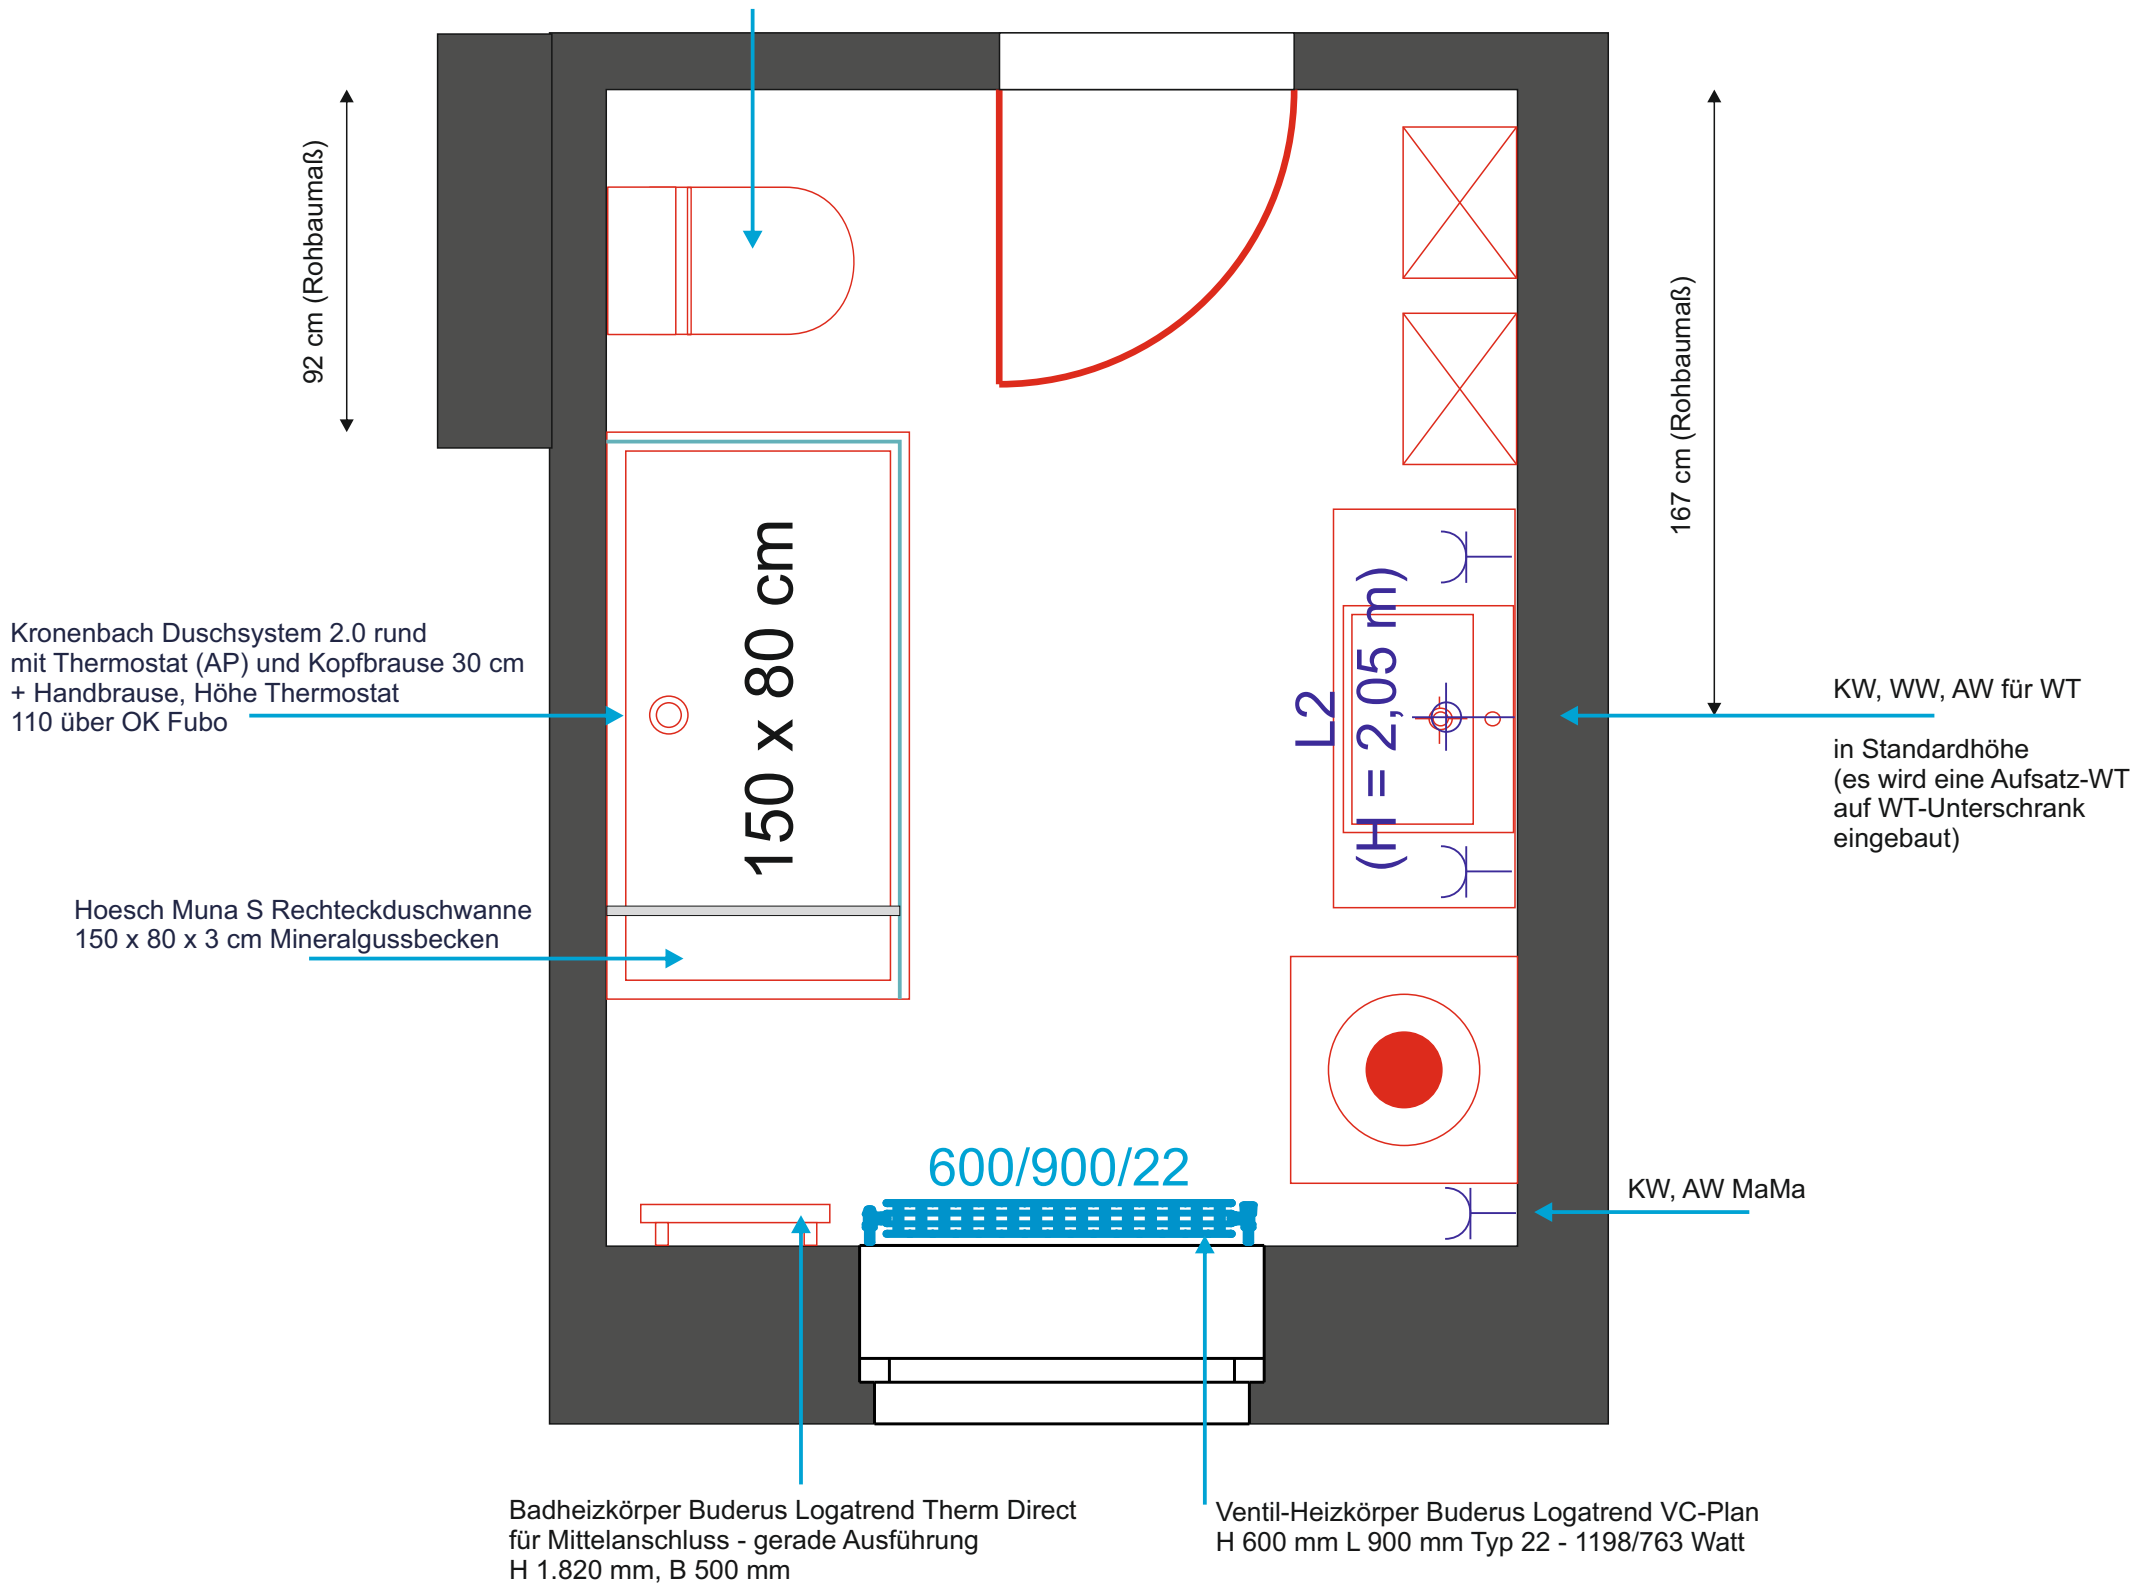

Scheringerstraße 23, WE 1 EG
 Detail Badumbau, M 1 : 20