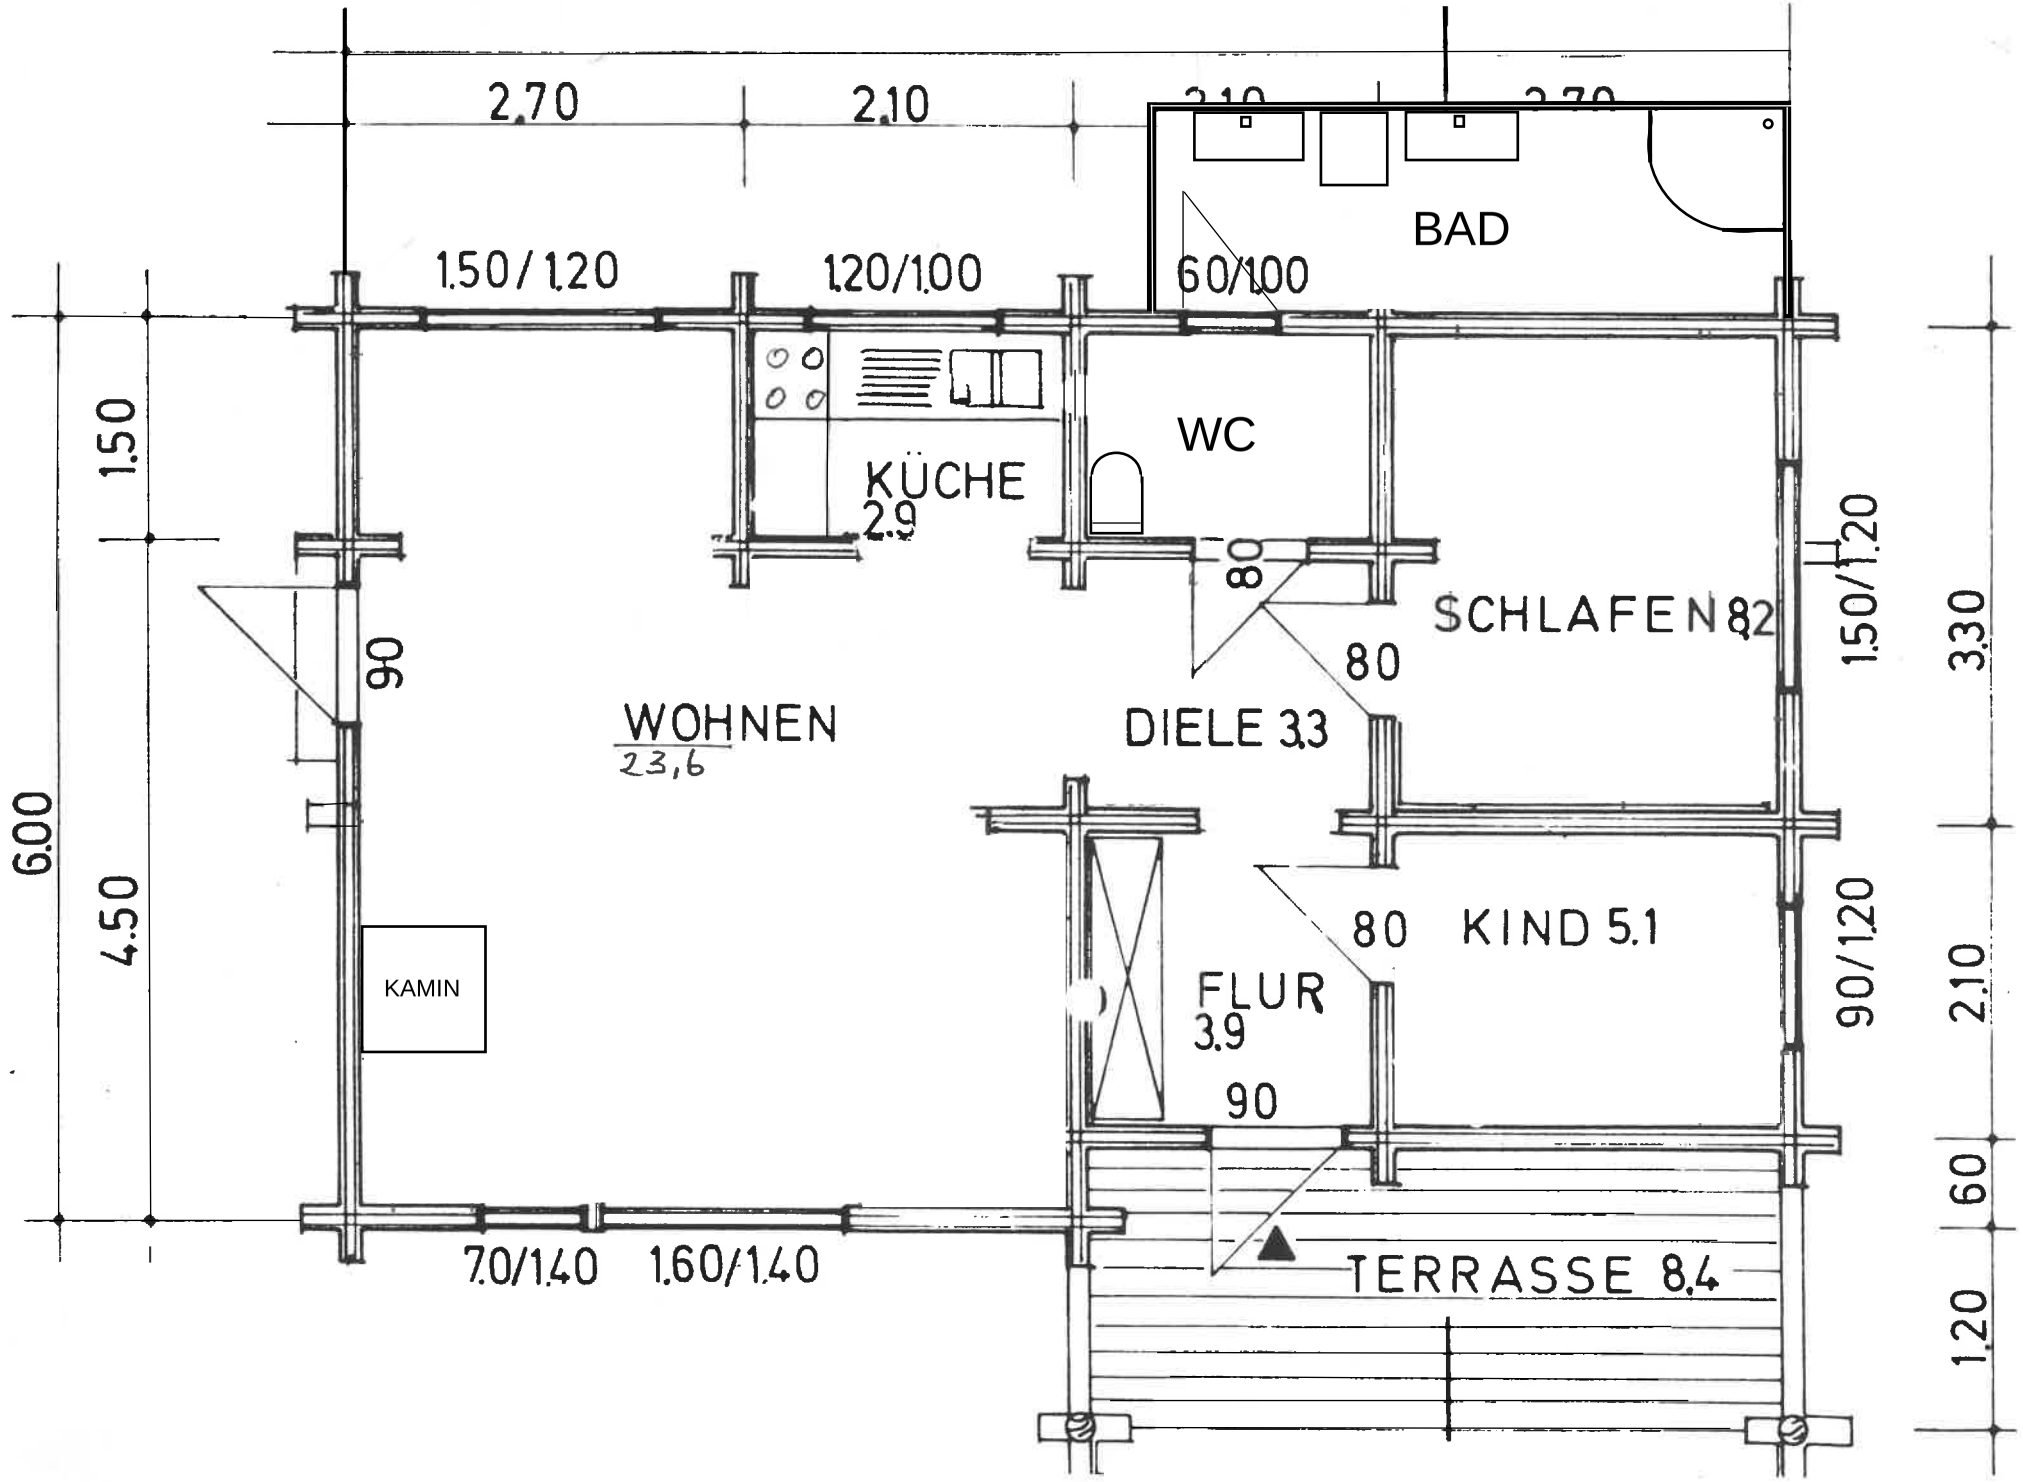
2.70
2.10
2.10
2.70
BAD
1.50/1.20
1.20/1.00
60/100
WC
KÜCHE
2.9
80
SCHLAFEN 8.2
80
1.50/1.20
3.30
1.50
90
WOHNEN
23,6
DIELE 3.3
6.00
4.50
KAMIN
80
KIND 5.1
FLUR
3.9
90/120
2.10
90
60
TERRASSE 8.4
1.20
7.0/1.40
1.60/1.40