




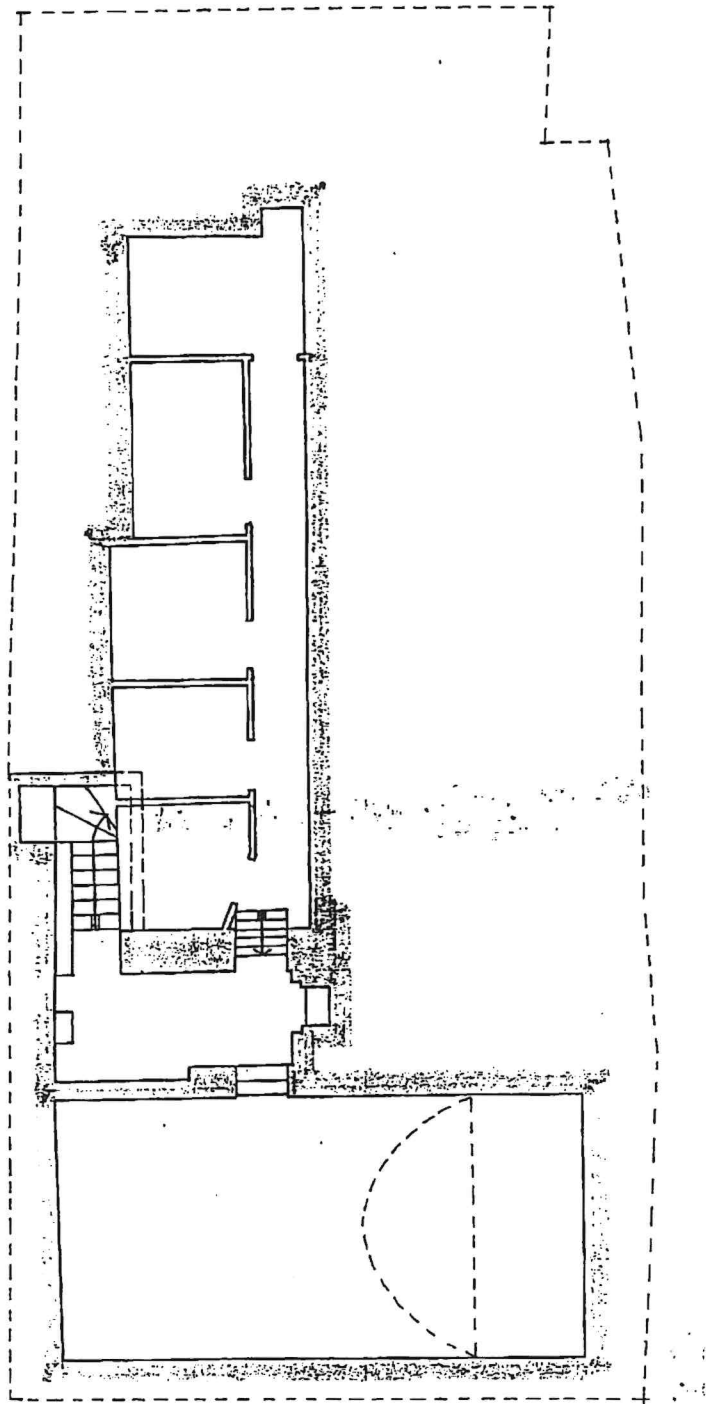


KELLERGECHOSS

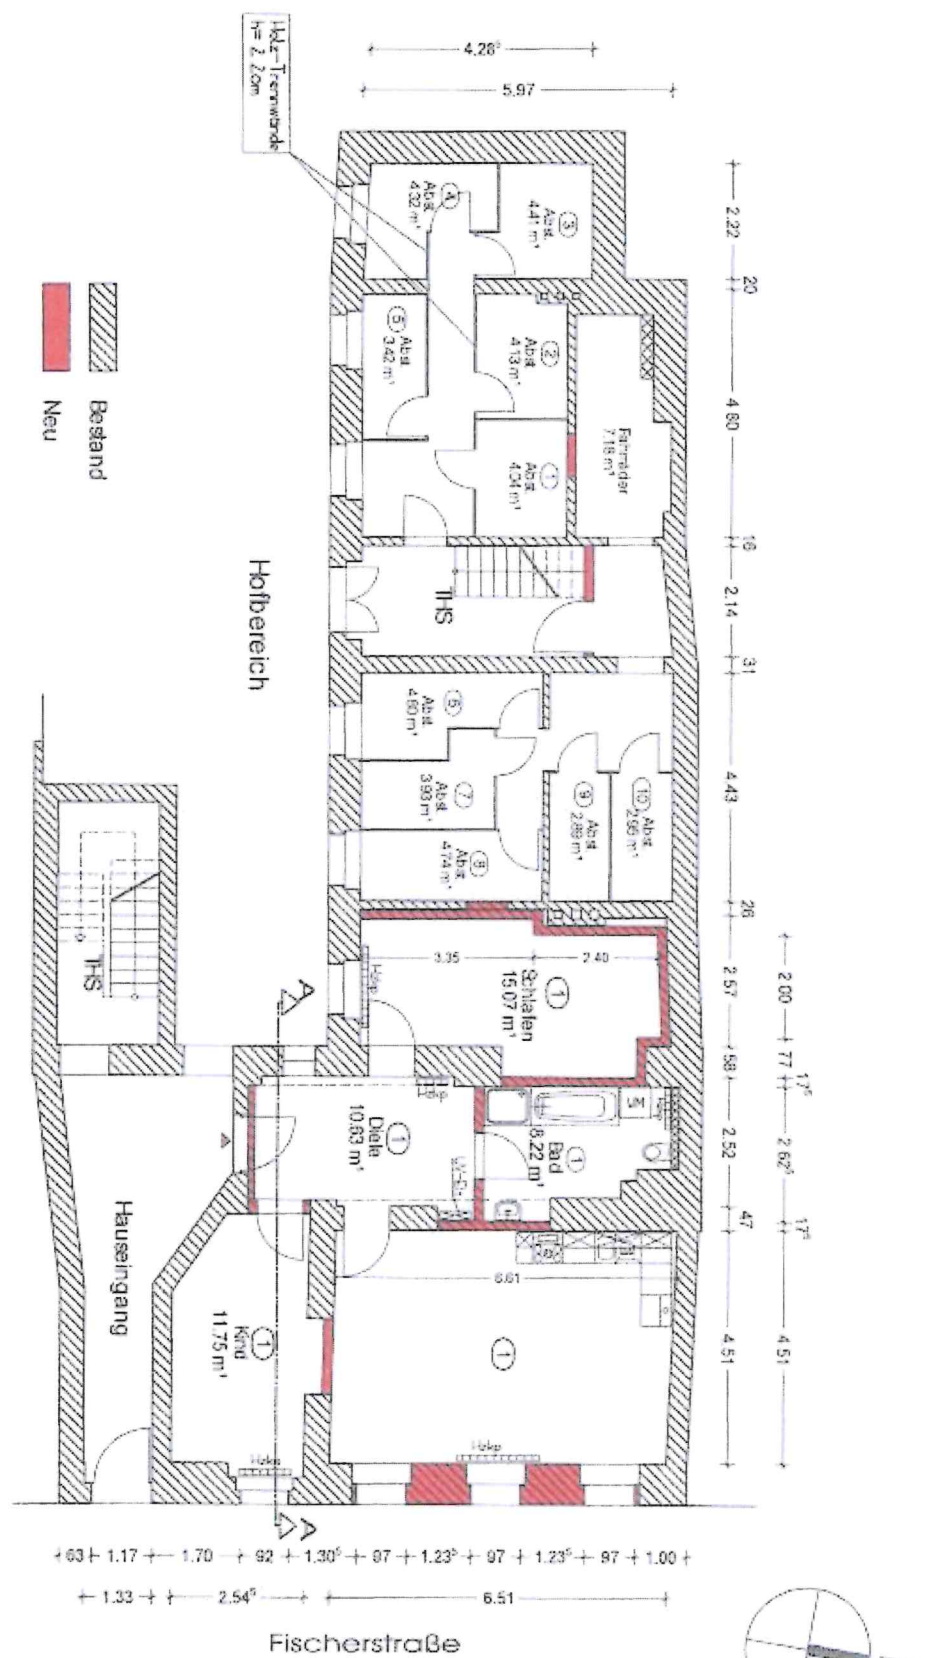

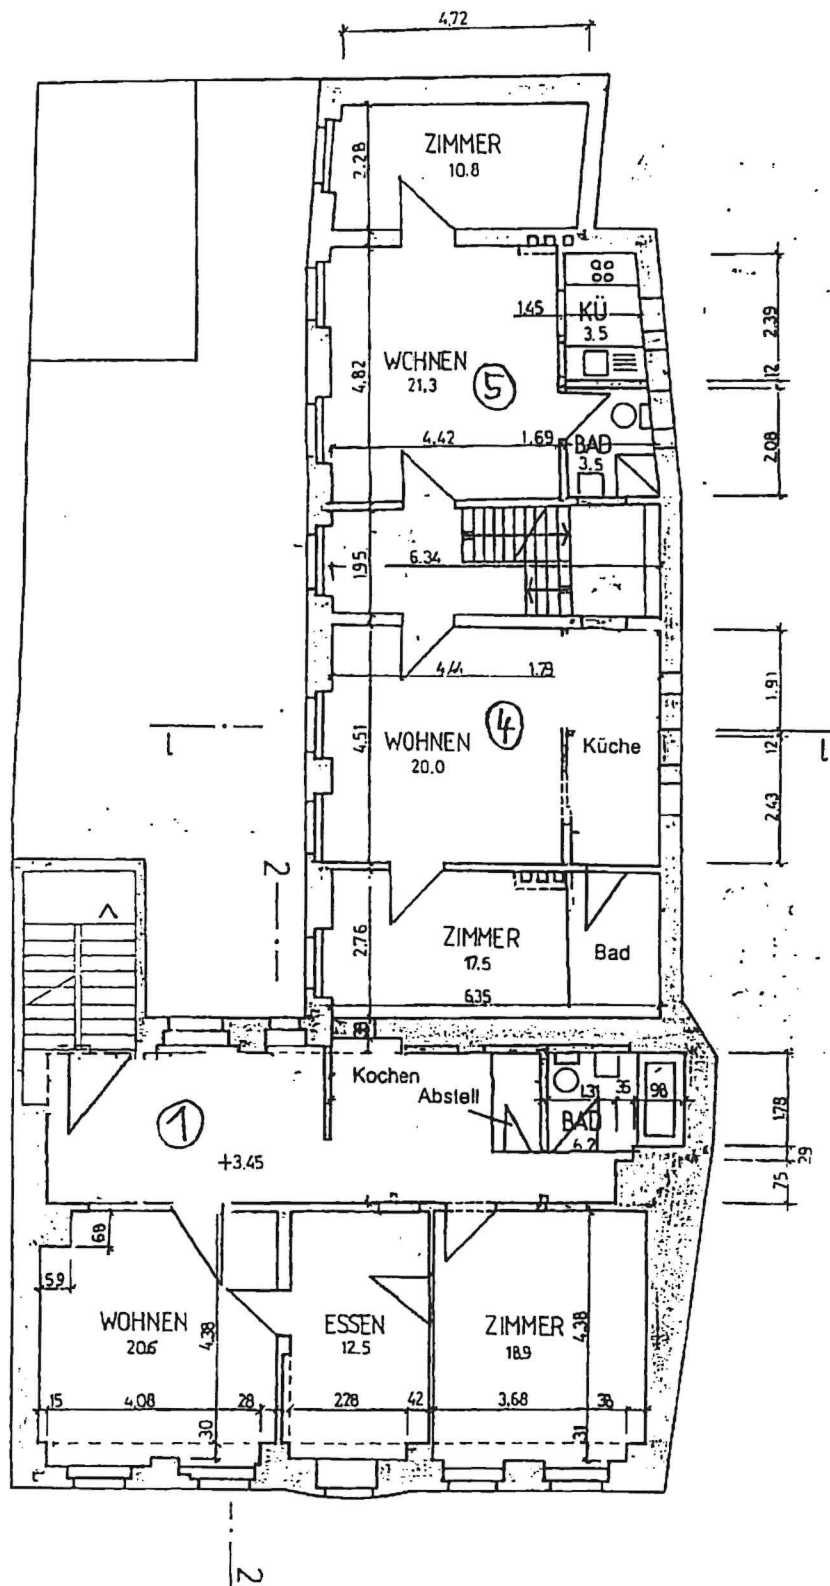

1. OBERGESCHOSS

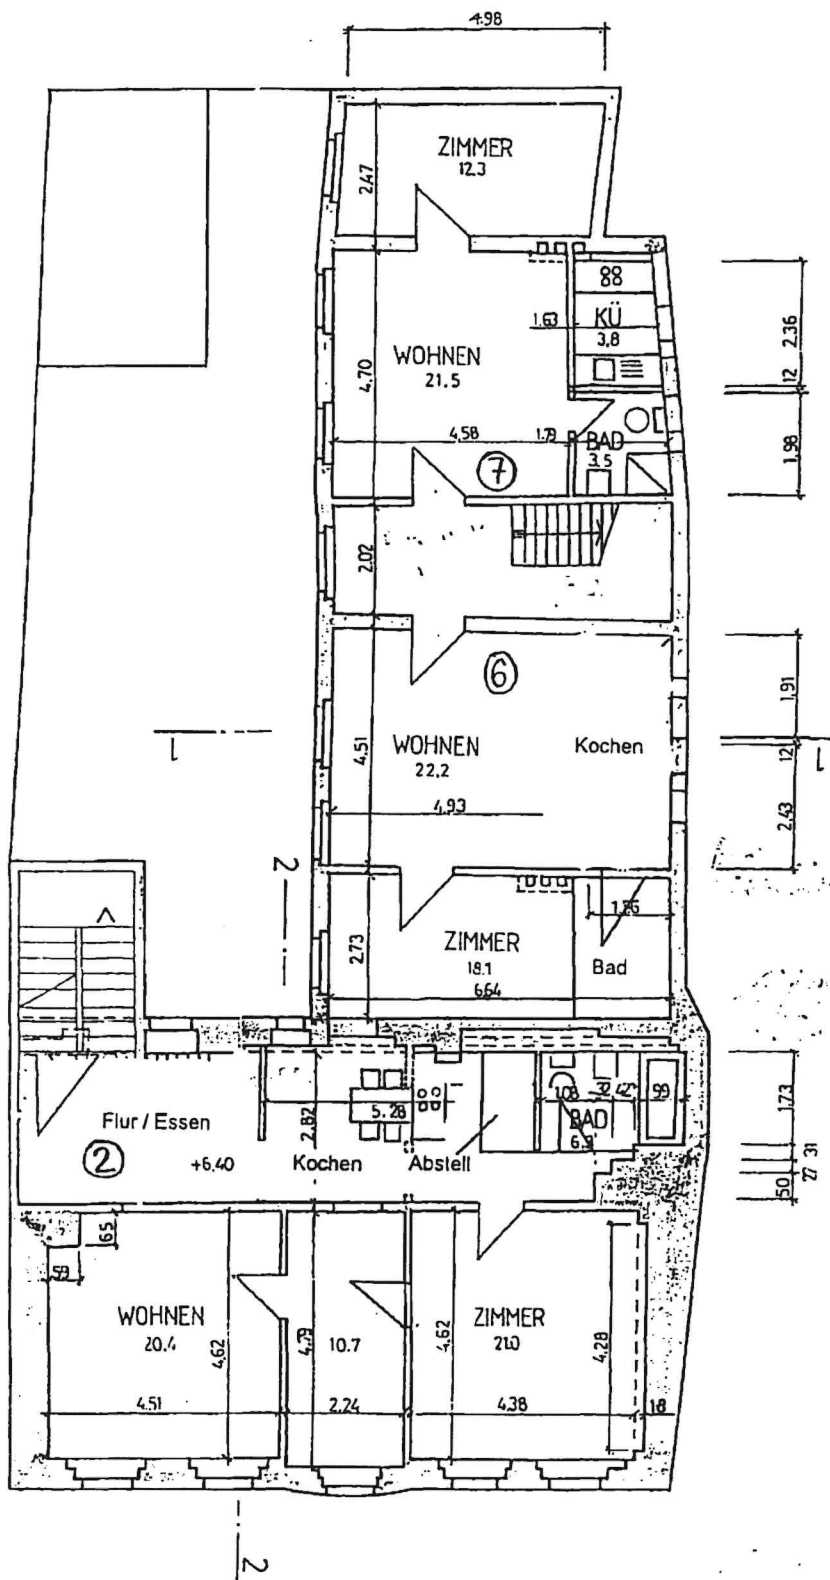

2. OBERGESCHOSS



Diese Bauvorlage ist geprüft
 und Bestandteil der
 Baugenehmigung Nr. 75/1/1994
 vom 14.05.94

Untere Bauaufsichtsbehörde
 Stadt Torgau

Unterschrift

DER BAUHERR:

[Signature]

DER ARCHITEKT:

[Signature]

TORG AU, DEN 27.04.94

STFASSADE
 FISCHERSTRASSE

RENOVIERUNG U. UMBAU, HAUS FISCHERSTR. 17, TORG AU

SCHNITTE, ANSICHTEN

Mst.	Grösse	Plan Nr.
1:100	115/44	14/2

Datum
 27.04.1994

Gez.:
 LE

Revidiert:

1

2

3


4


BAUHERR: HERR ERWIN MEISSNER, DORFSTR. 17, 04895 LÖHSTEN

ARCHITEKT: SIEGFRIED P. KUNZE
 SCHLOSS-STRASSE 1,


ATELIER K B C
 04860 TORG AU

ARCHITEKTENGEMEINSCHAFT
 TELEFON 03421 / 70 95

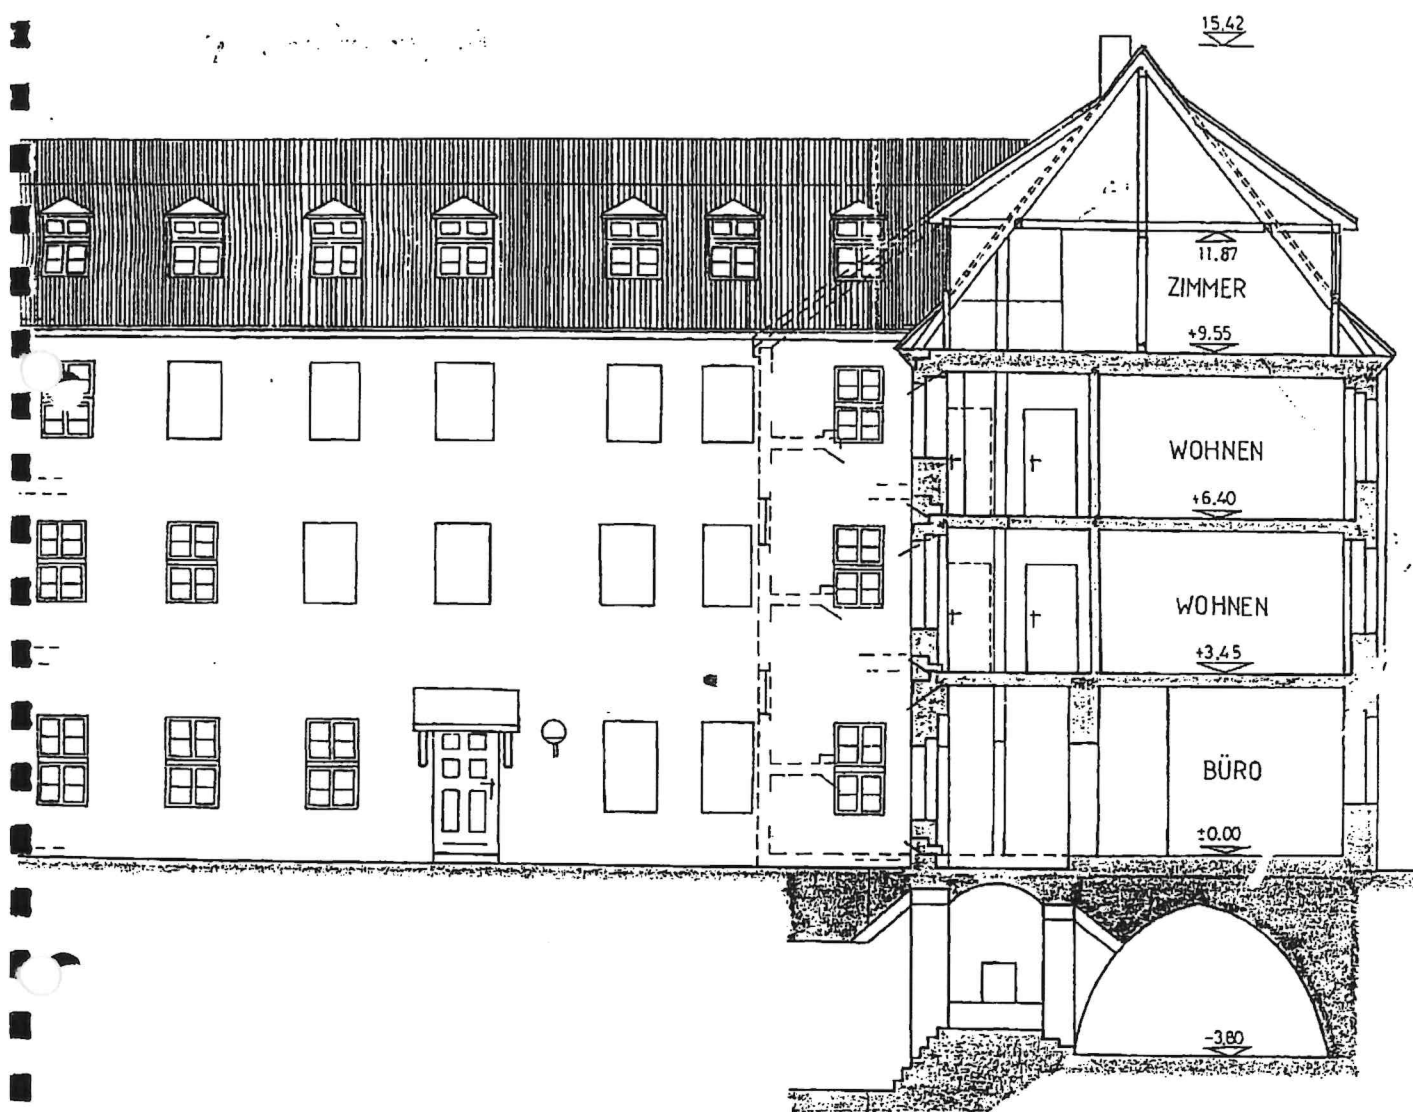

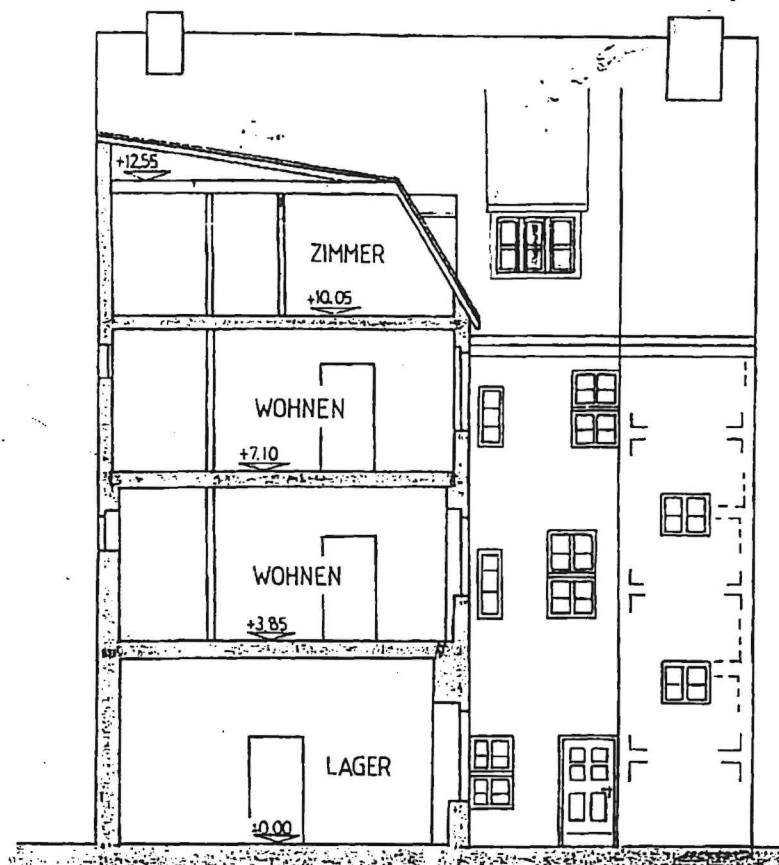

SCHNITT 1-1

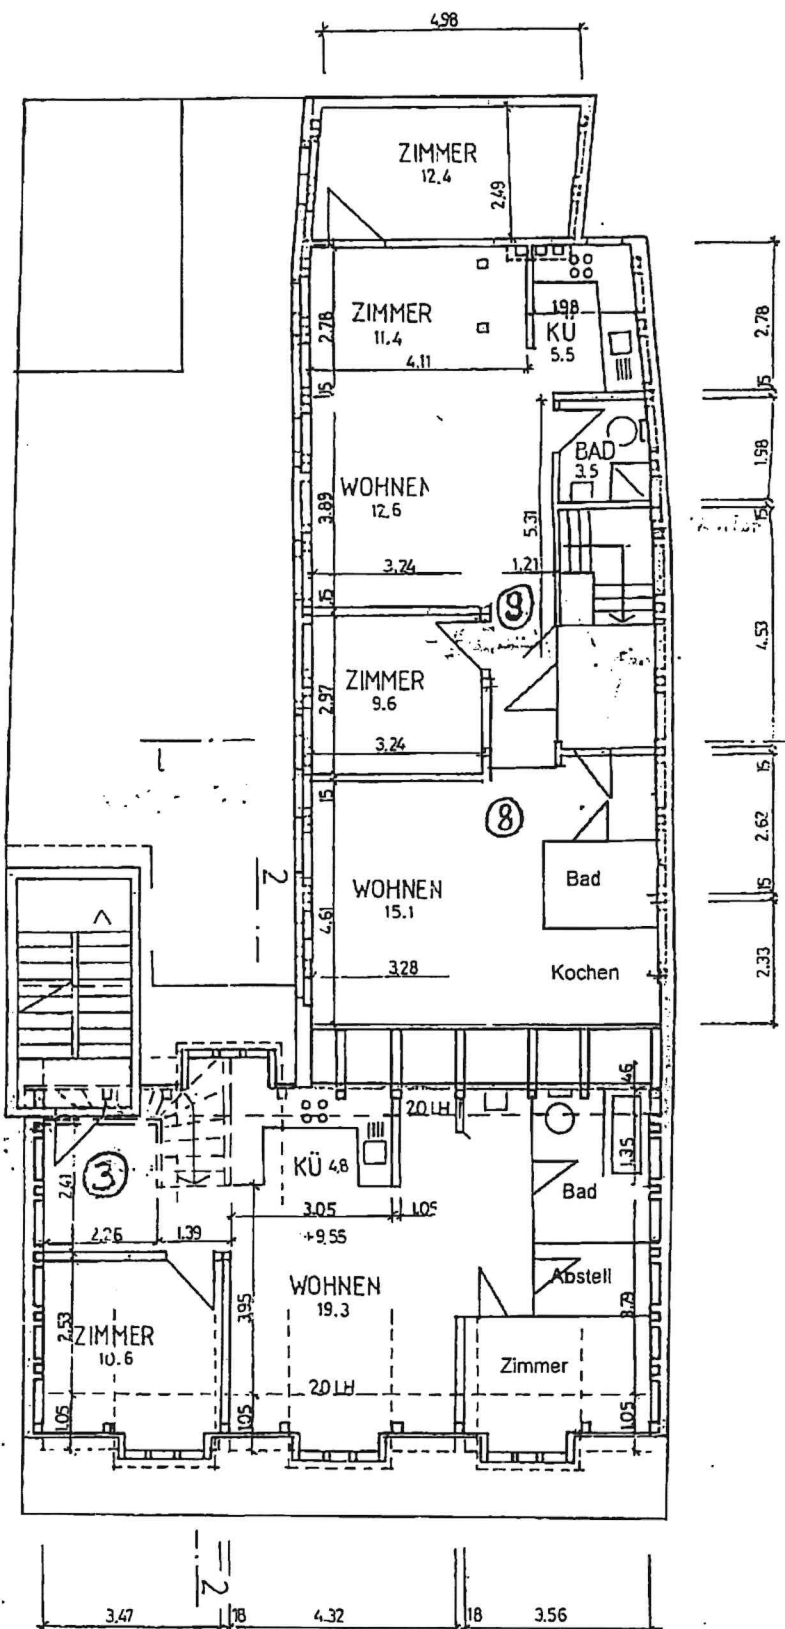

DACHGESCHOSS