


3,40 2,45 2,50 4,00  
 3,50 2,50 2,55 4,05  
 2,40  
 2,50

3,40 2,50 2,75 3,75  
 3,45 2,55 2,80 3,85  
 5,67  
 5,72

haus 5  
 1.-12. geschöß

12 = 48 Wohneinheiten

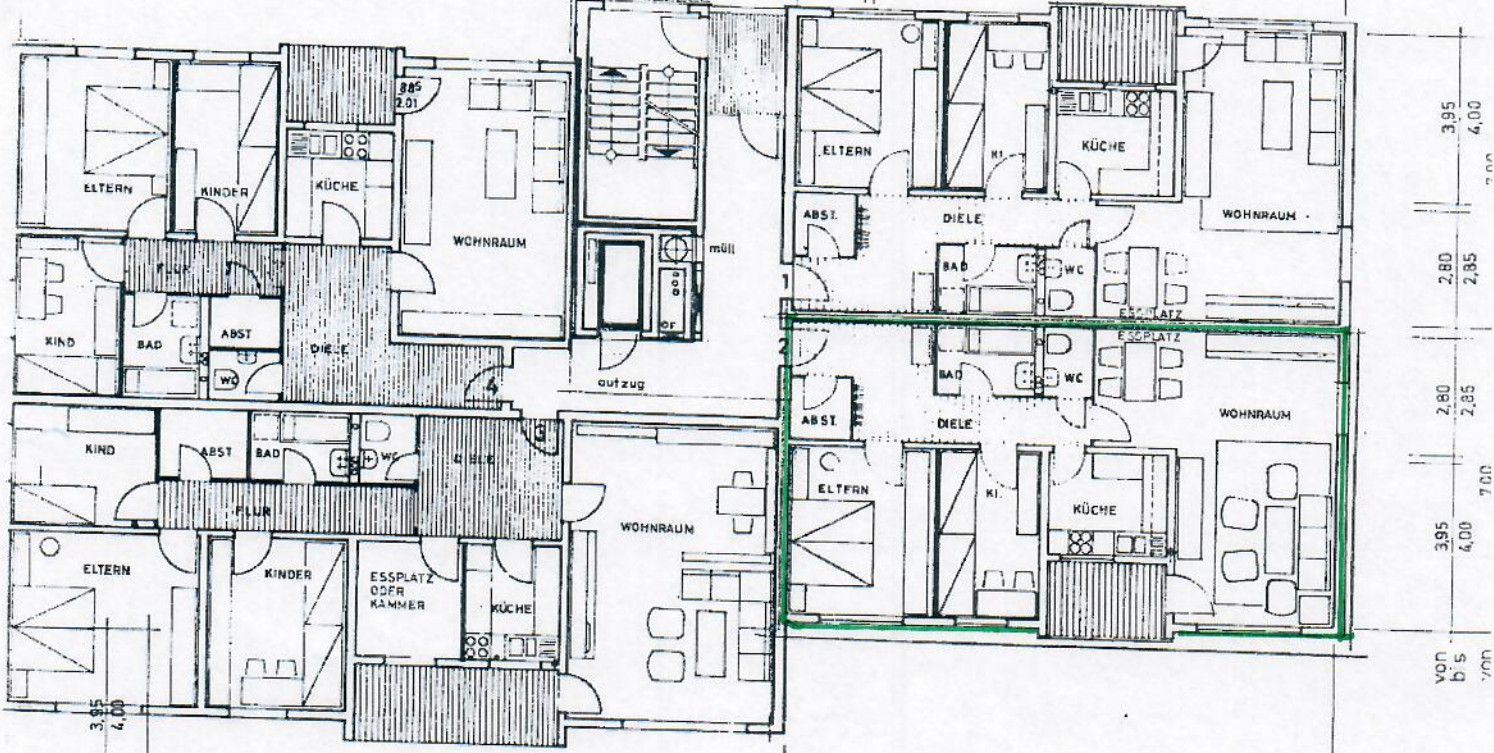

3,95  
 4,00  
 2,80  
 2,85  
 2,80  
 2,85  
 3,95  
 4,00  
 7,00  
 von bis  
 von bis

3,95  
 4,00  
 7,00  
 7,05  
 2,80  
 2,85  
 2,80  
 2,85  
 7,00  
 7,05  
 3,95  
 4,00  
 von bis  
 von bis

bauherr :  
 SOLO - BAU GmbH,  
 505 PORZ - EIL,  
 Bochumerstr. 6  
 Tel. 3 21 18

architekten :  
 Karl Schuck Dipl.-Ing. und  
 Johannes Heyerhoff  
 ARCHITEKTEN B D A  
 505 PORZ - EIL Frankfurterstr. 577 b  
 Tel. 3 29 31

3,40 4,45 3,30 2,50 2,25 5,30 3,40 2,50 2,75 5,67  
 3,45 4,55 3,35 2,55 2,30 5,35 3,45 2,55 2,80 5,72  
 3,75 3,85