


EINGANG
Wohnung: 41.6.1

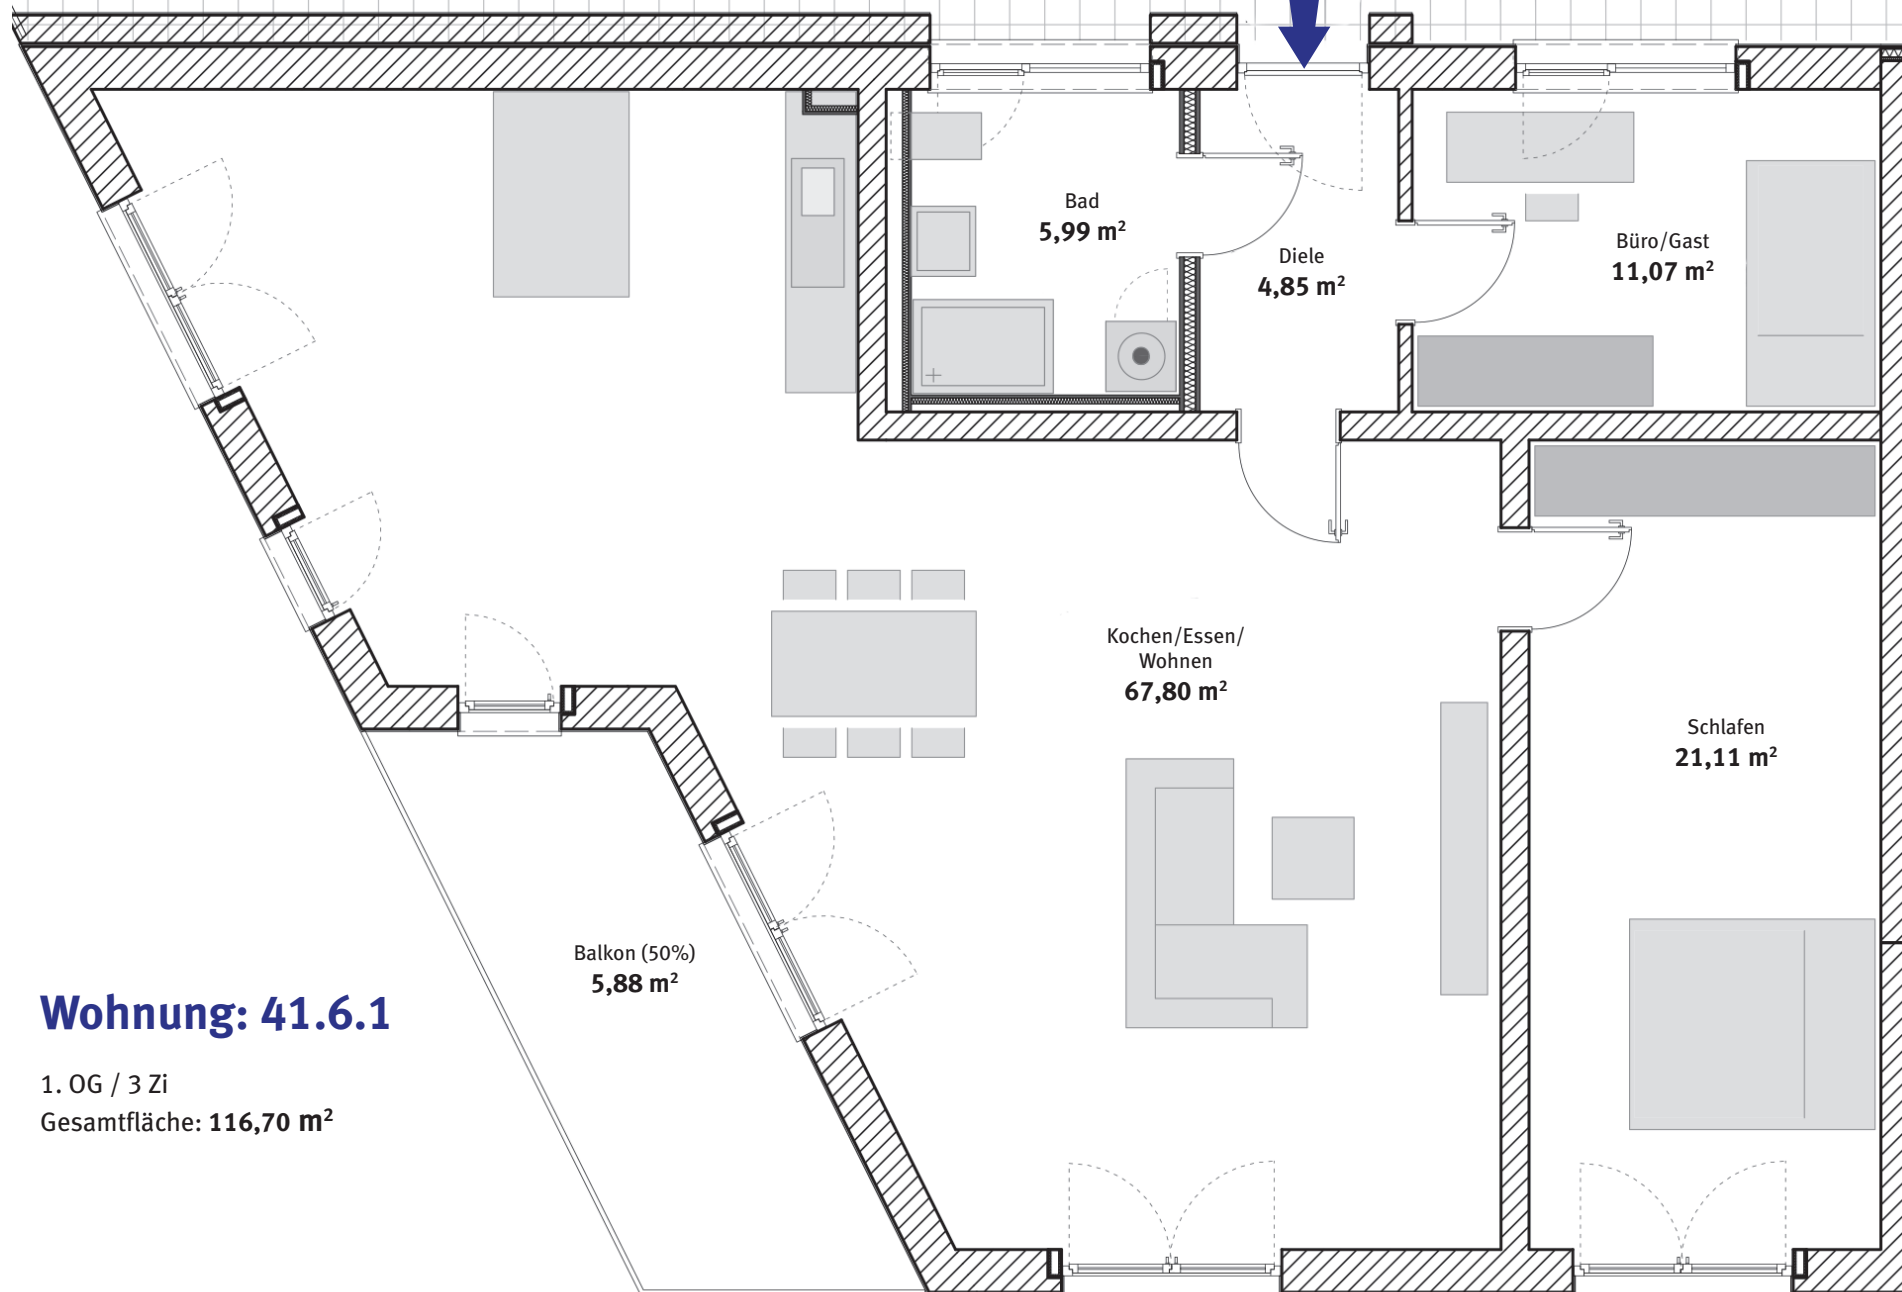

Wohnung: 41.6.1

1. OG / 3 Zi

Gesamtfläche: 116,70 m²