


Angebots-Nr: V2304-159-BAG

15754 Heidesees OT Kolberg

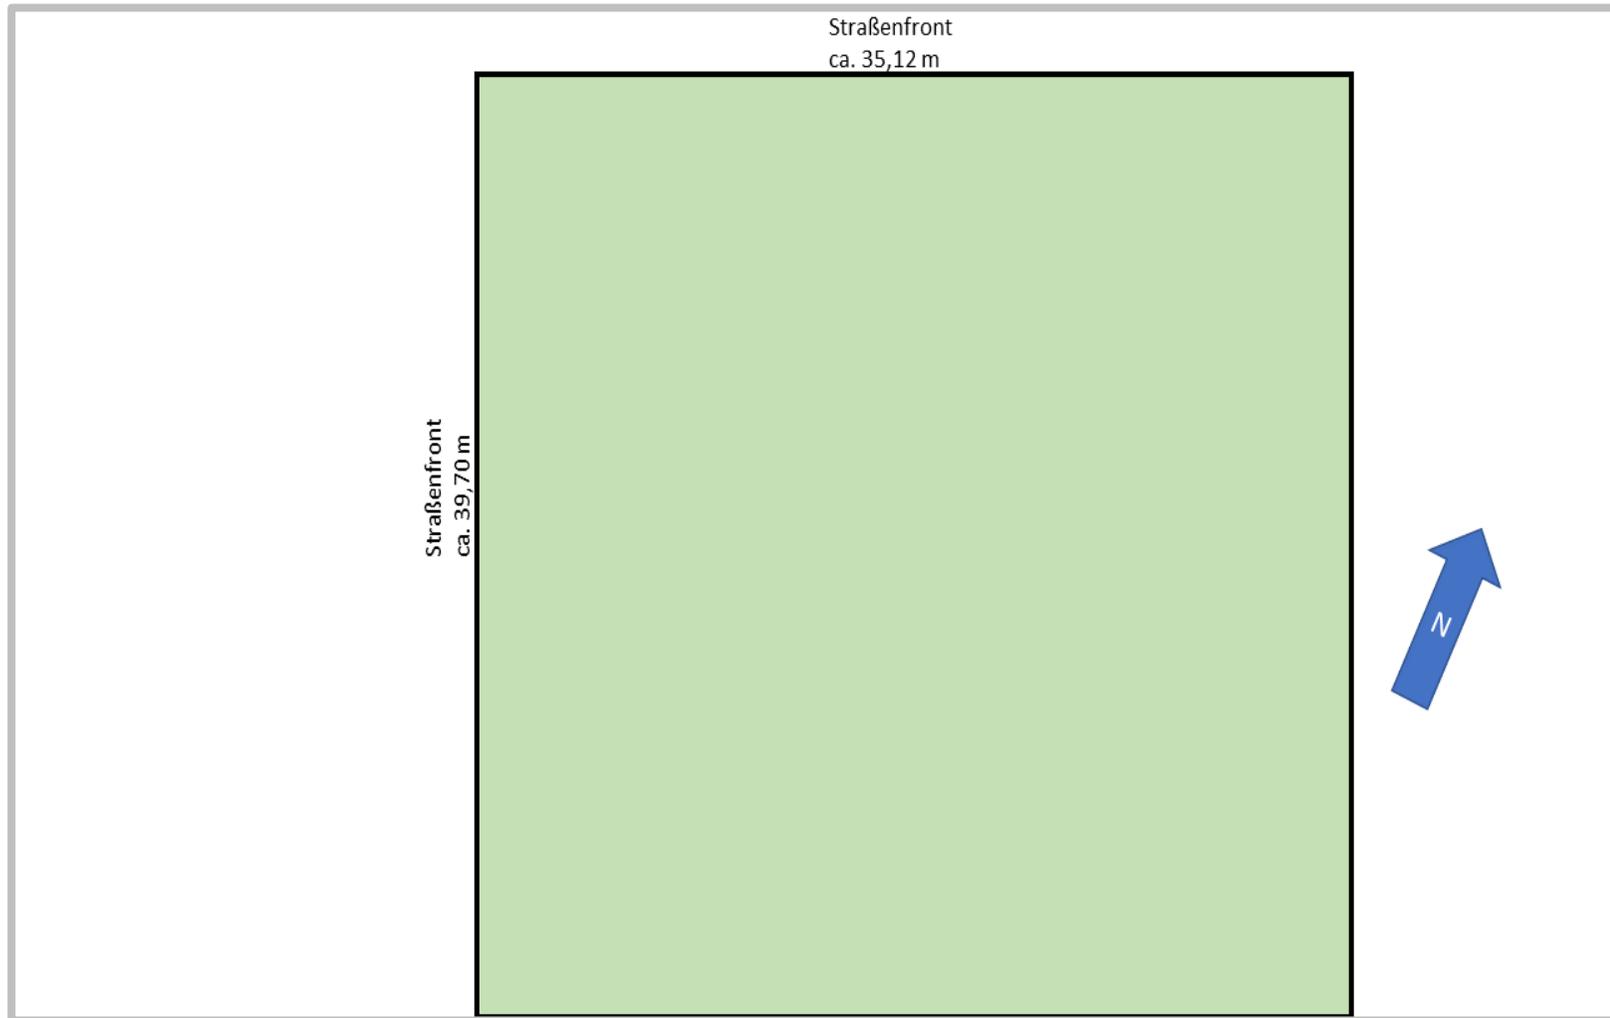

Lageplanskizze, nicht maßstabsgerecht, Maßangaben ohne Gewähr