
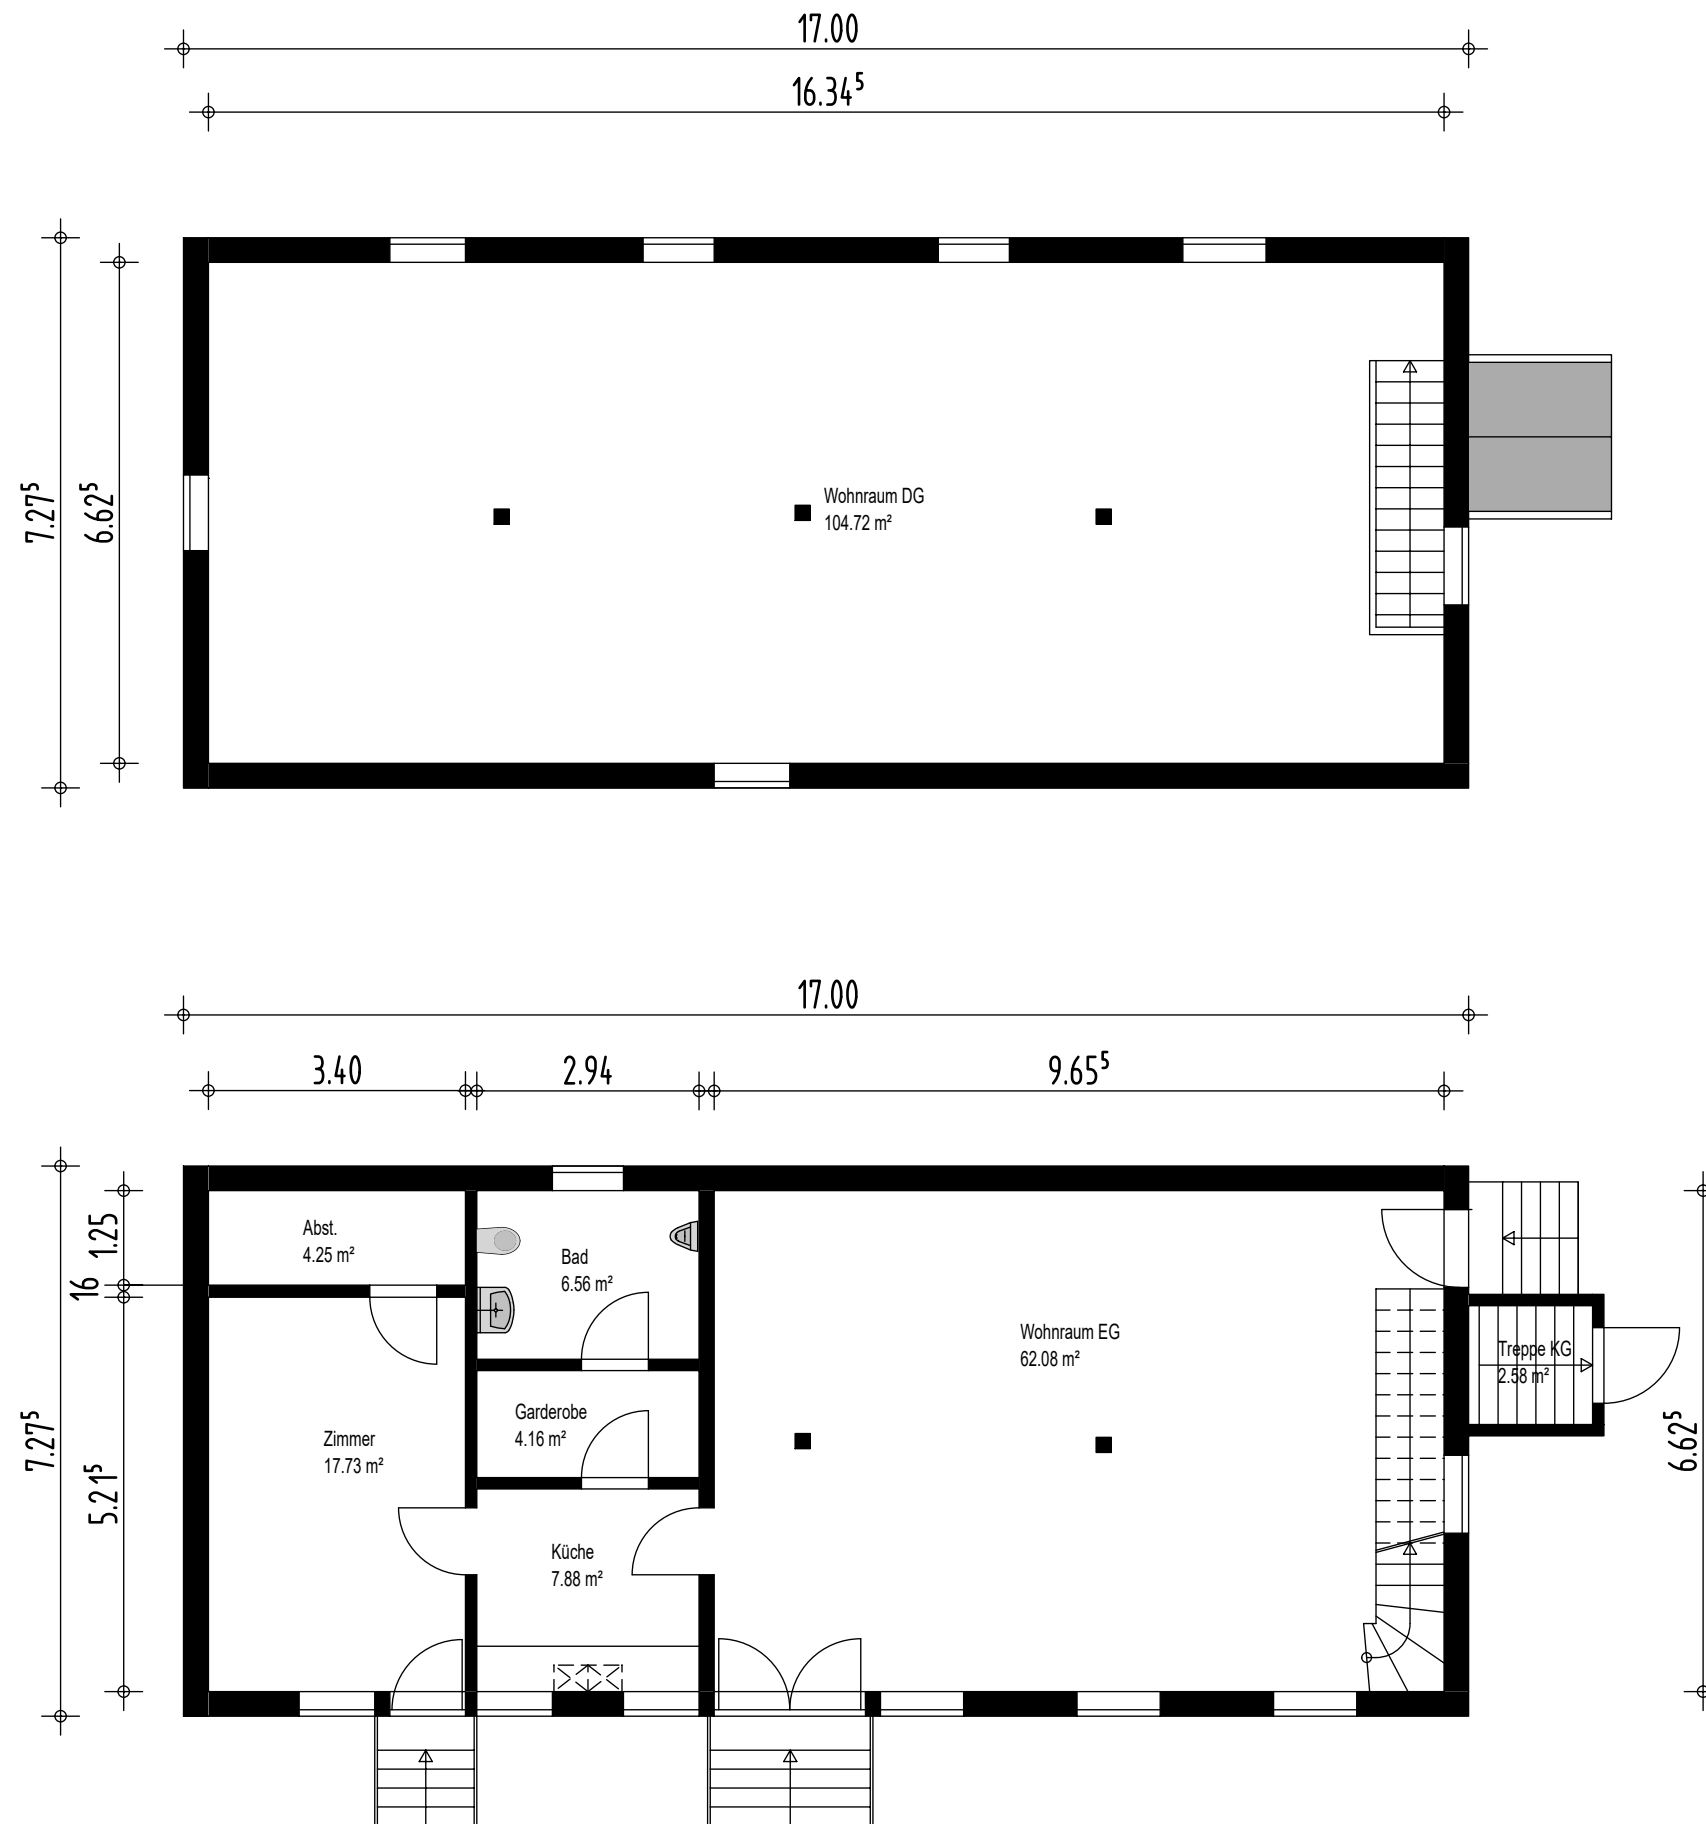


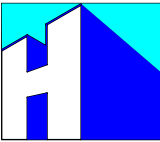

		K.-H. Hoppe GmbH Bauunternehmen		Landstraße 34 21354 Bleckede Telefon 05854/960-0 Telefax 05854/960-160 hoppebau@hoppebau.de
Projekt		Wohnhaus Gustafsen in Karze		
Bauherr		Solveig Gustafsen-Hoppe Landstraße 32, 21354 Bleckede		
Planinhalt		Grundrisse EG und DG Kornspeicher		M 1:100
Bauherr		Planung		M.Mahnke 10.07.2024