


LANDSBERGS NEUE SEITE

AM PAPIERBACH

A1 - Whg 55 mit 4 Zimmern / Galerie - 3./4. OG

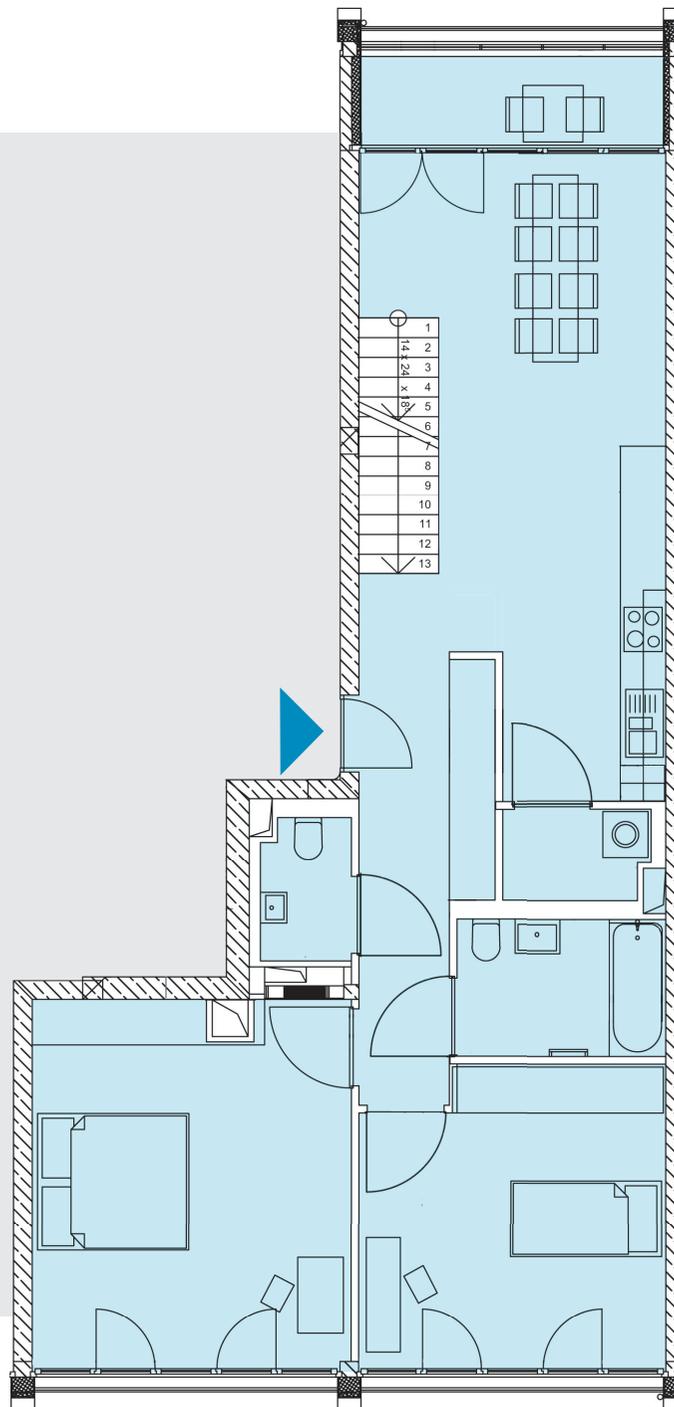

Bezeichnung	Wohnfläche
Wohnen - Galerie	31,44 m ²
Essen/Kochen	28,96 m ²
Schlafen	15,61 m ²
Schlafen	20,24 m ²
Bad	4,99 m ²
WC	2,20 m ²
Flur	9,00 m ²
Hauswirtschaftsraum	2,28 m ²
Loggia 5,21 m ² (1/2)	2,61 m ²
Summe	117,33 m²

Information:

Grundrisse nicht maßstabsgerecht. Alle Flächenangaben ohne Gewähr. Die Angaben, Visualisierungen und Beschreibungen spiegeln den aktuellen Planstand wider. Eingezeichnetes Mobiliat und Küchenobjekte gehören nicht zum Kaufumfang. Maßgeblich für Angaben zu Ausstattung und Objektausführung ist die Baubeschreibung. Im Zuge des Genehmigungsverfahrens und der späteren Ausführungplanung können sich Änderungen ergeben.