

Sous-sol  
éch: 1/50

CITERNE EAUX DE PLUIES  
CAPACITE 7500L

Micro-station

trop plein  
citerne


d-Est

+5,33 (faîte)

siphon disconnecteur

Nord-Ouest  
éch: 1/50

Via fossé existant

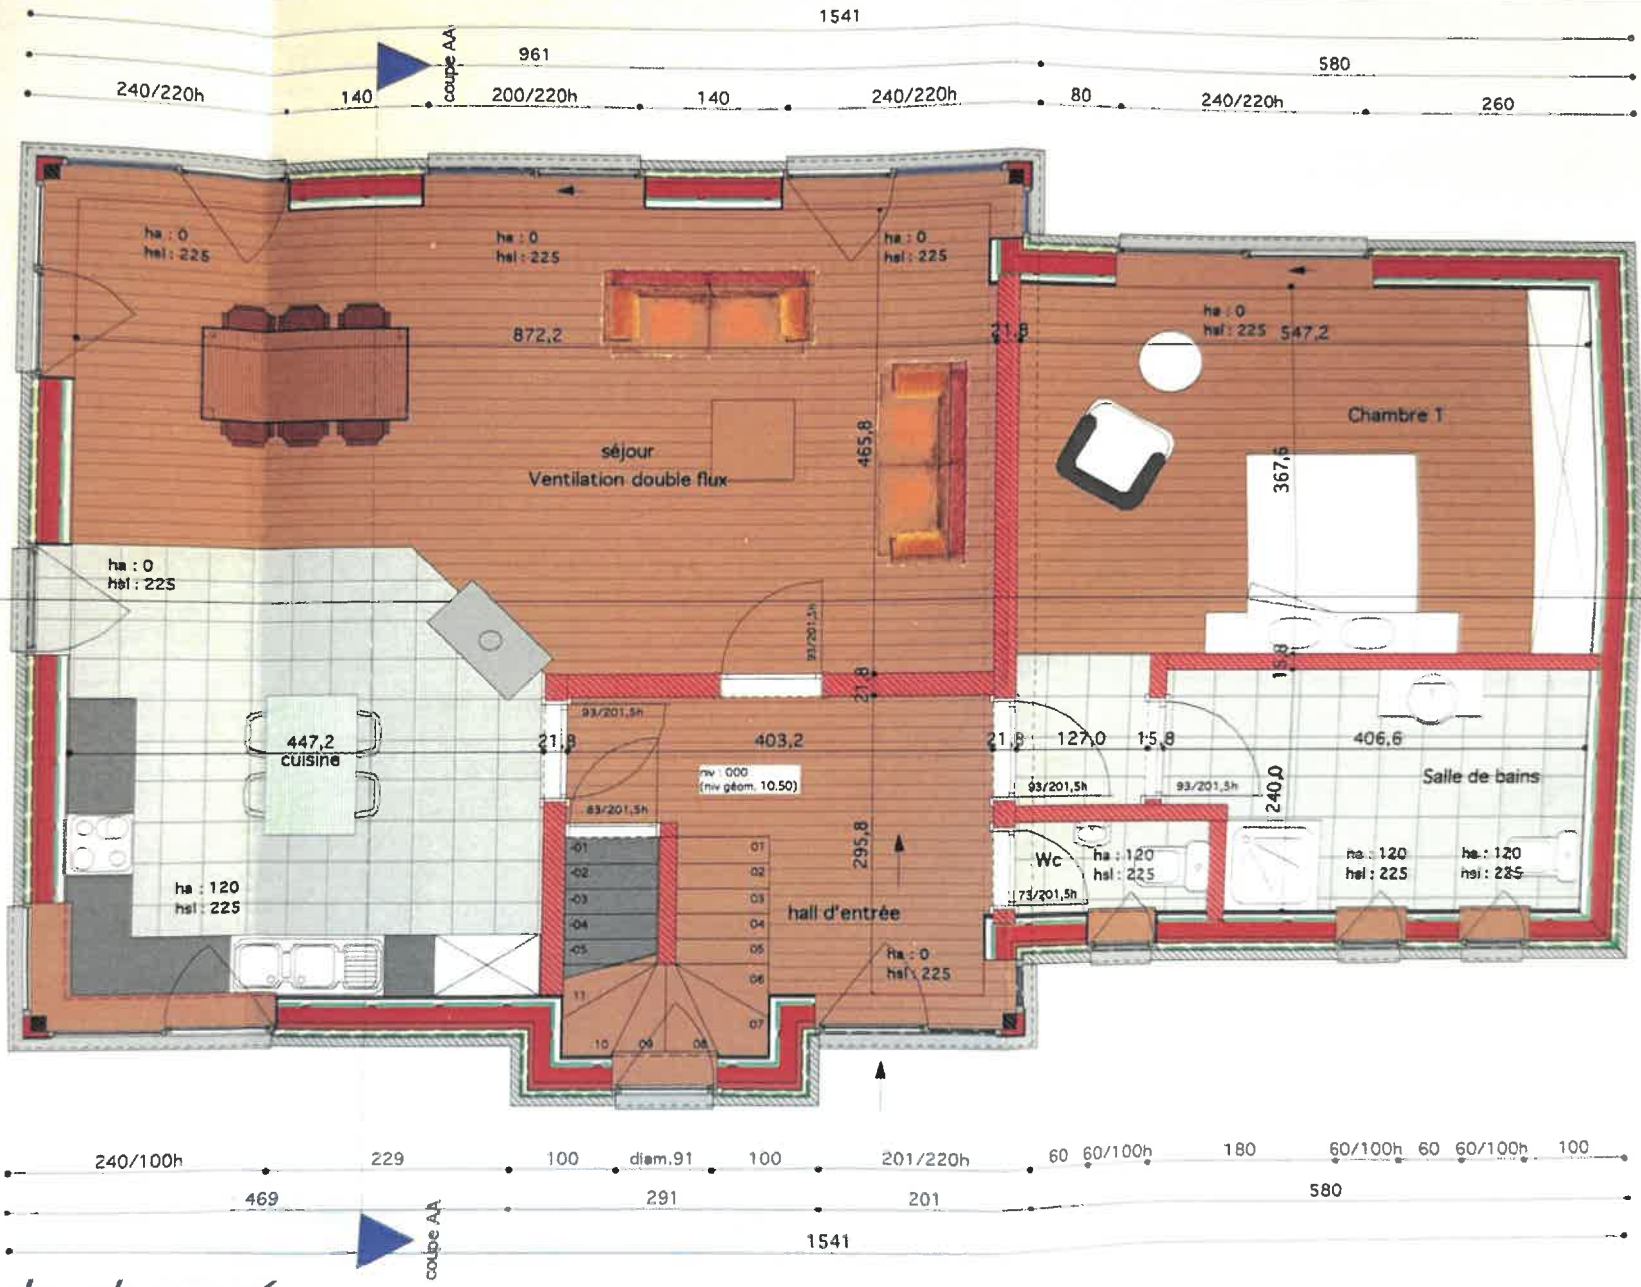


**Rez-de-chaussée**

**éch: 1/50**

+8,30 (faite)



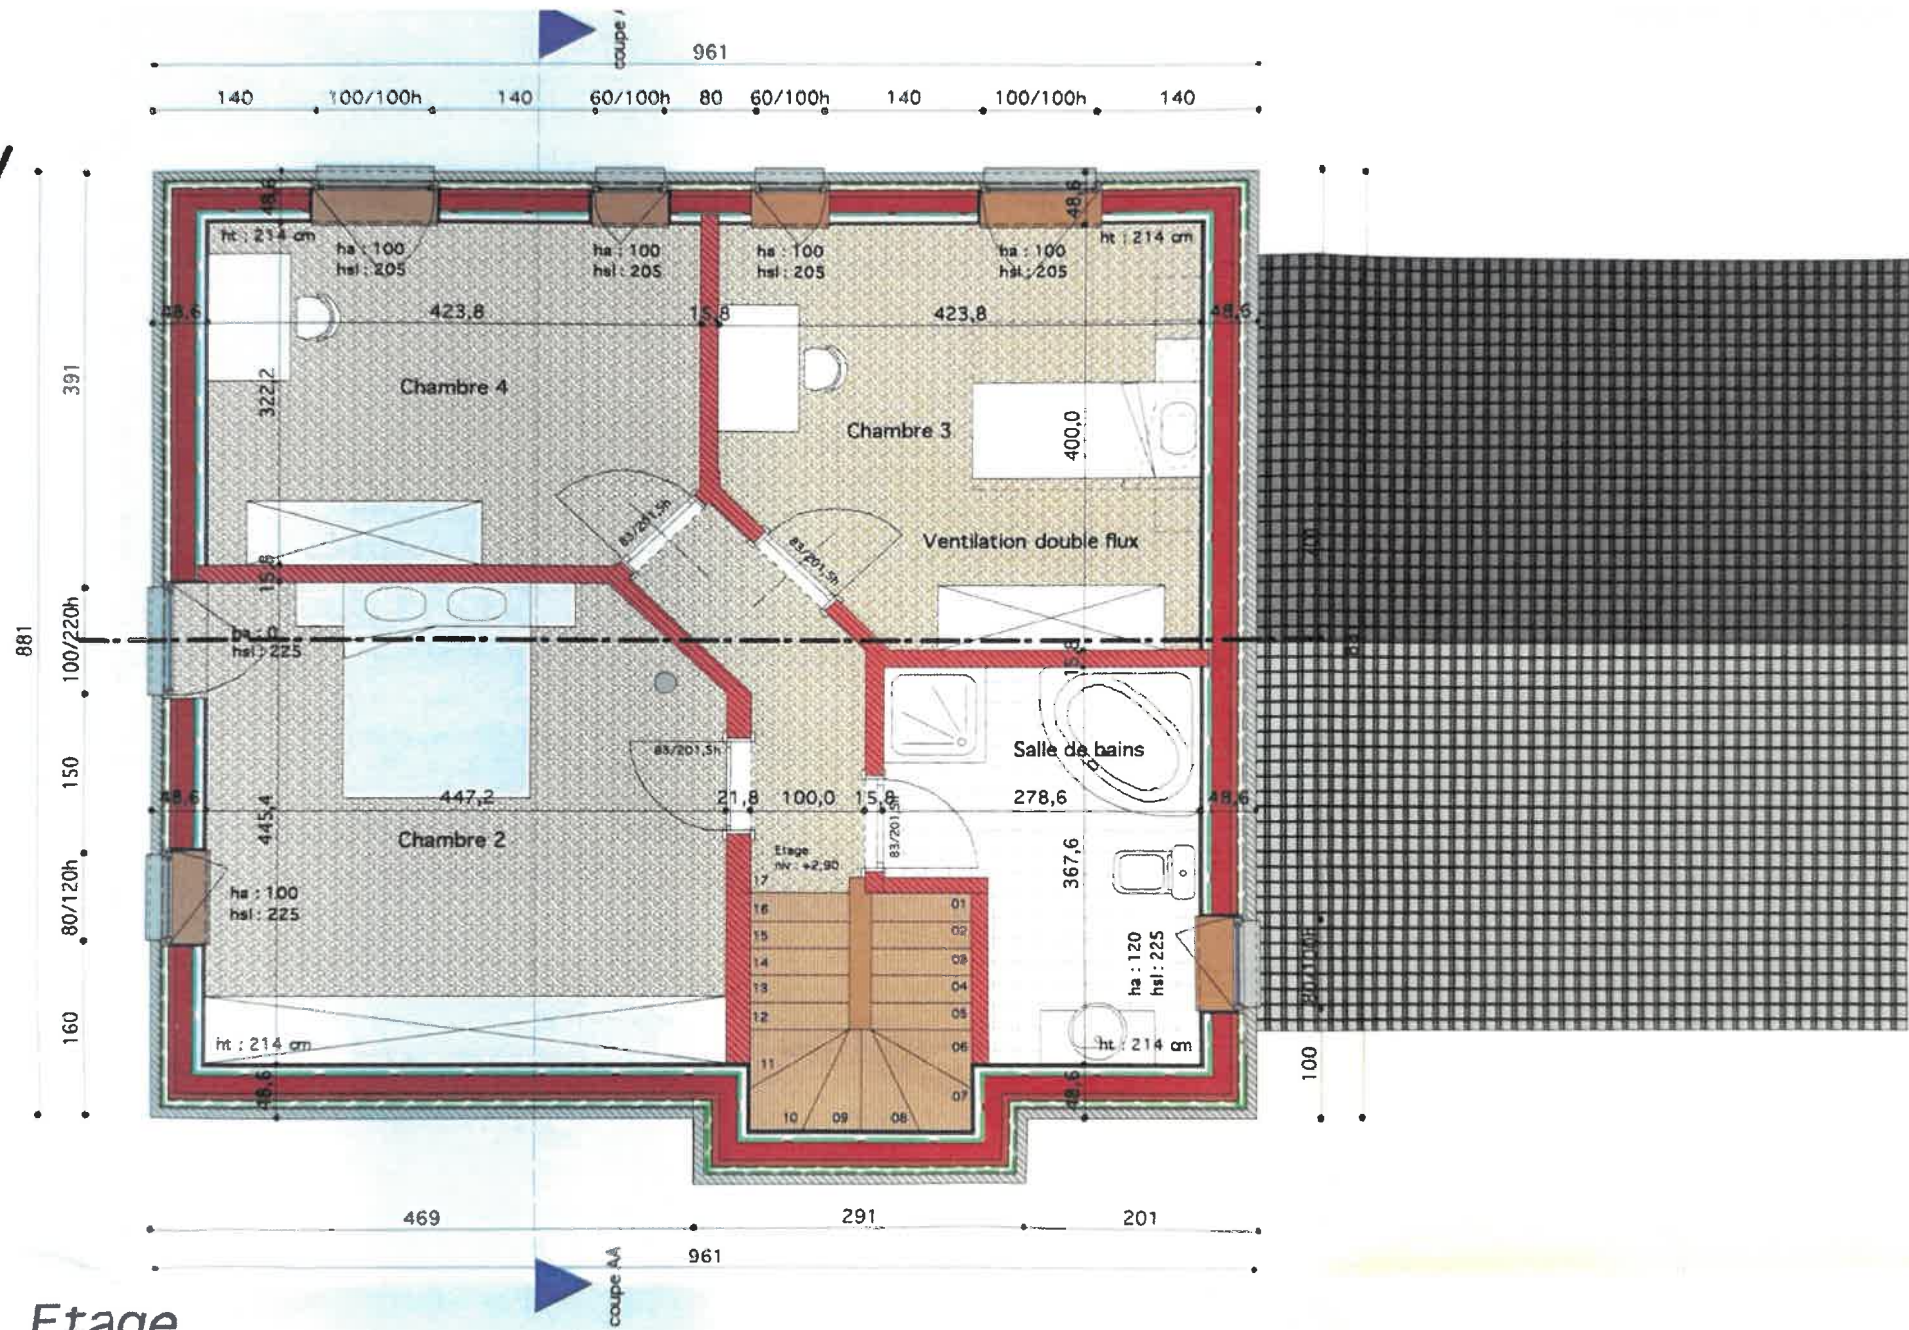

Etage  
éch:1/50