




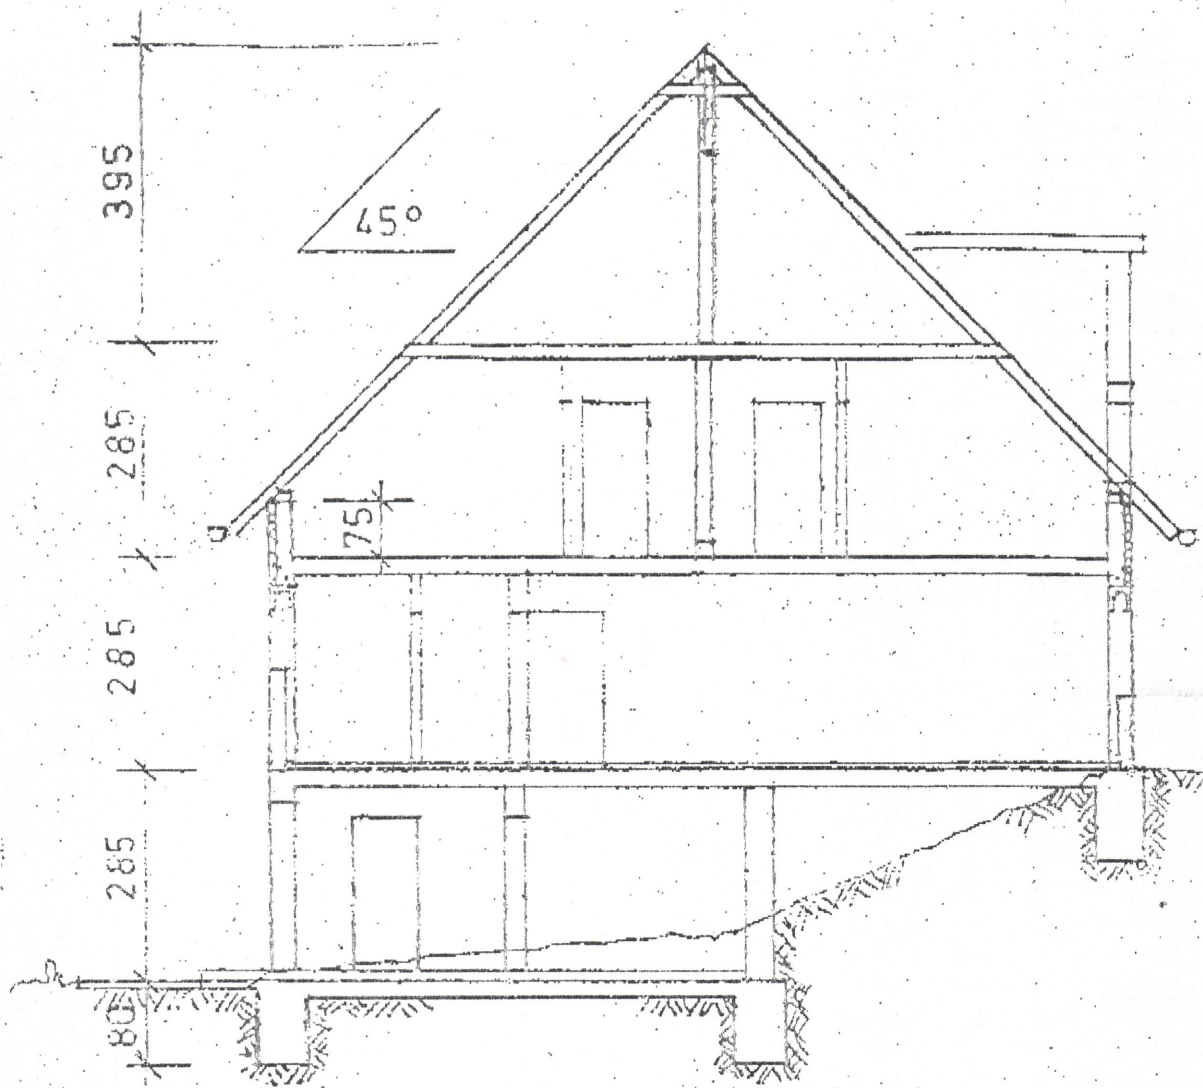




SCHNITT A-A M. 1:100

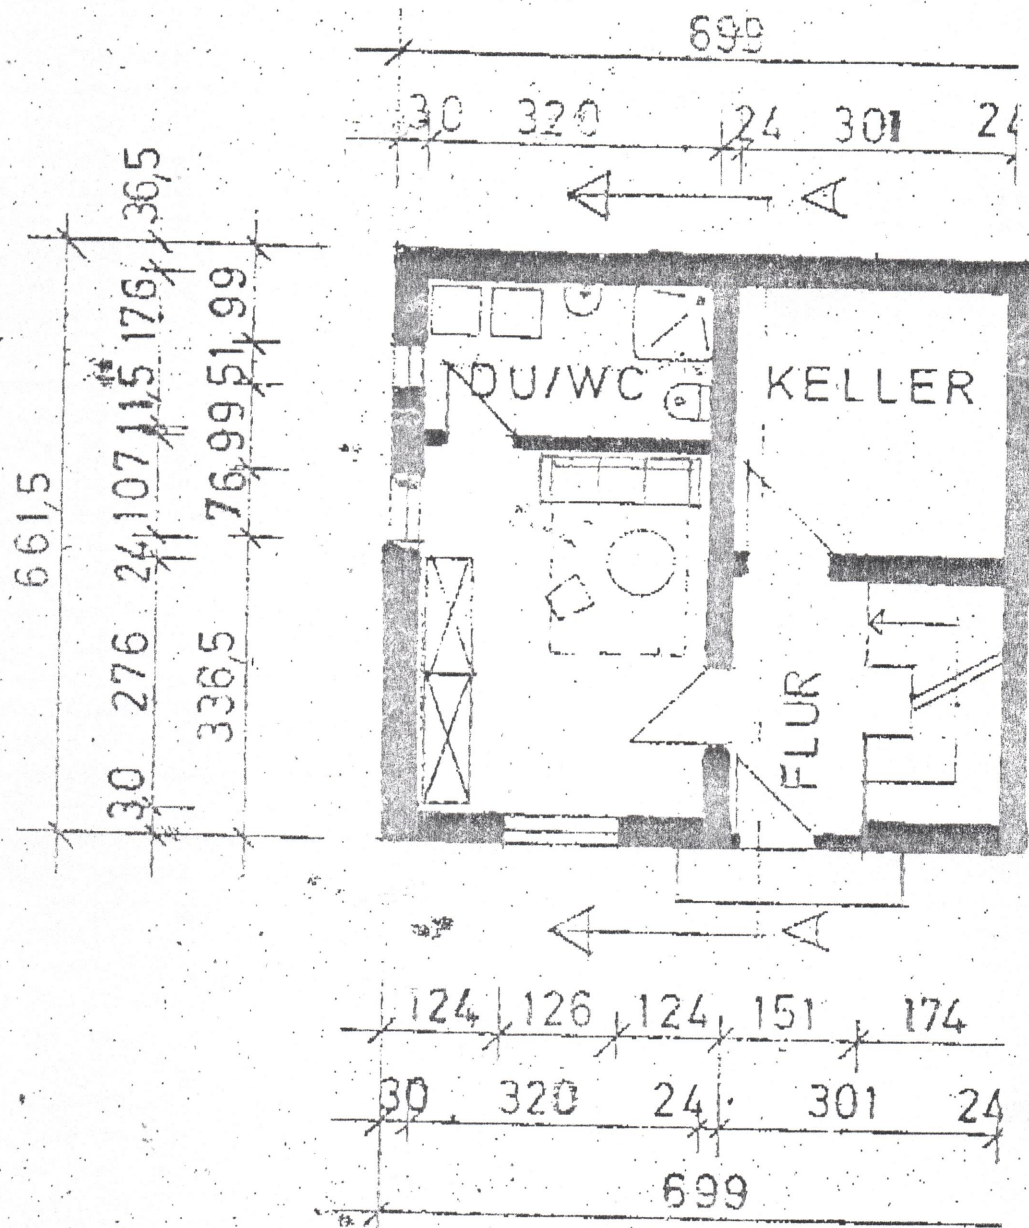

*Kellergeschoss*

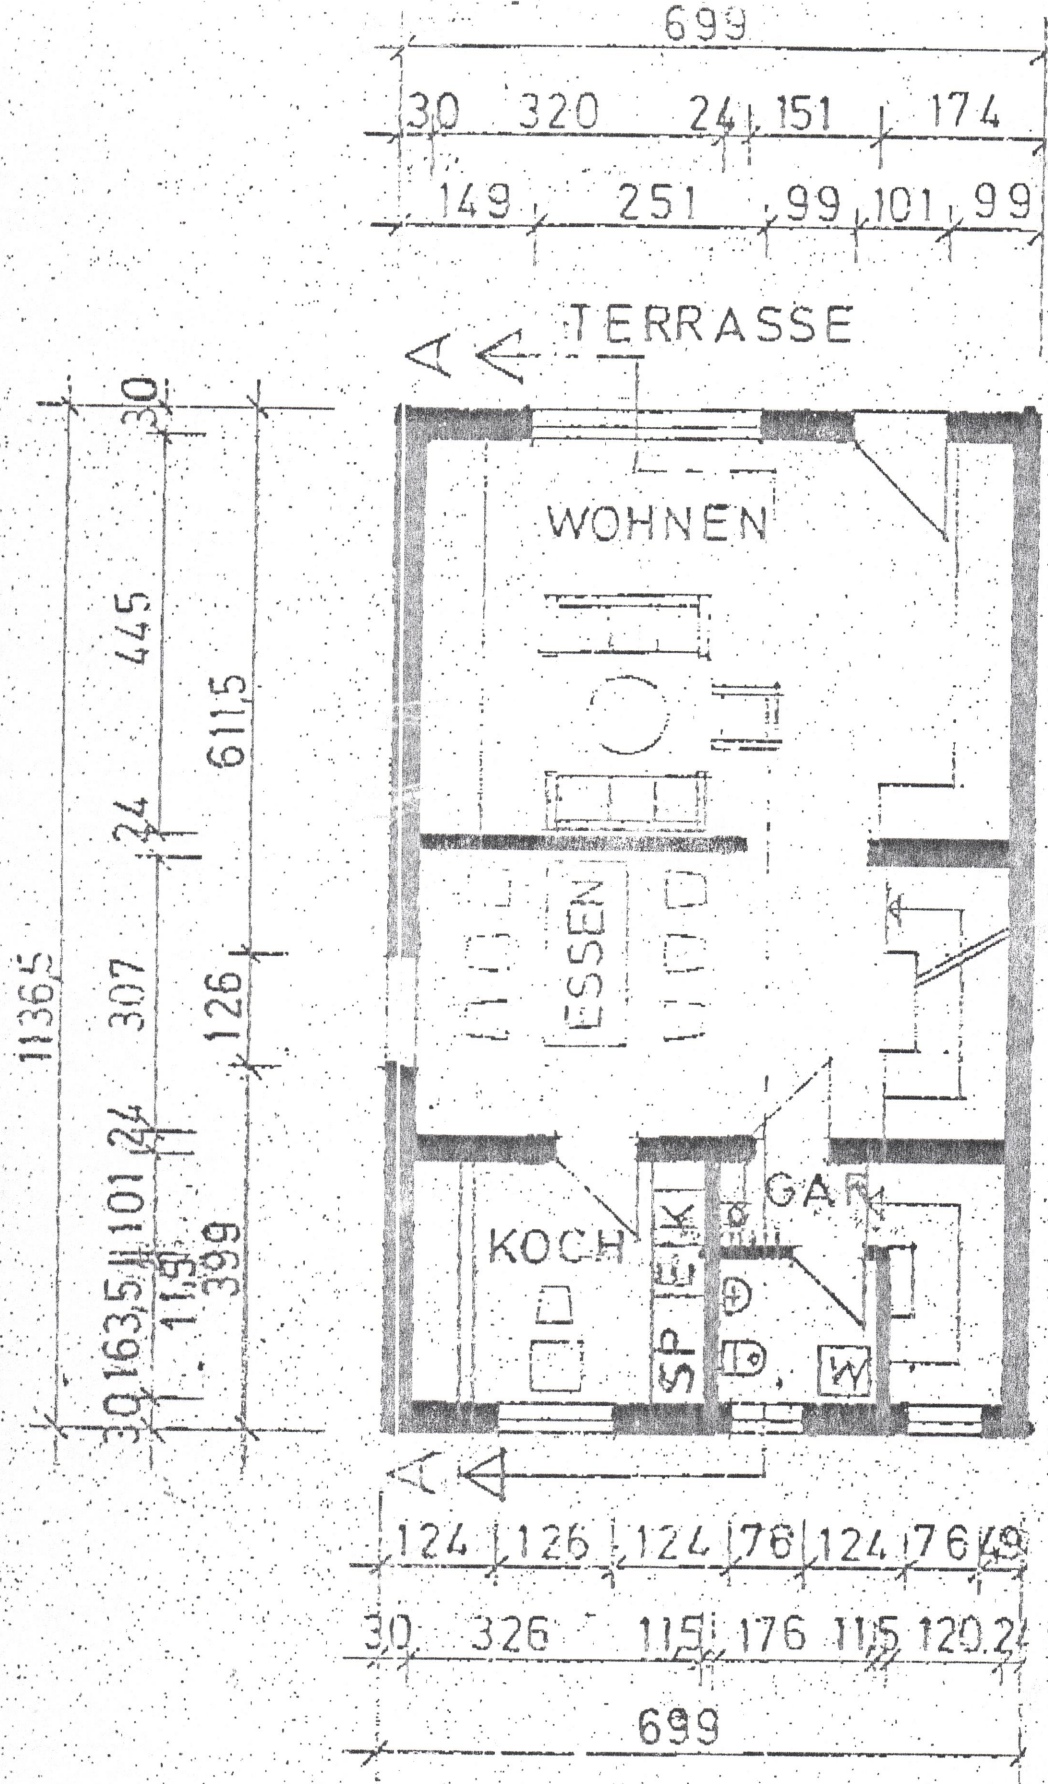

*Erdgeschoss*

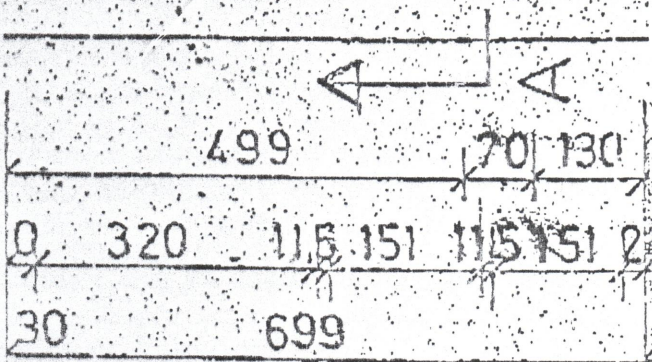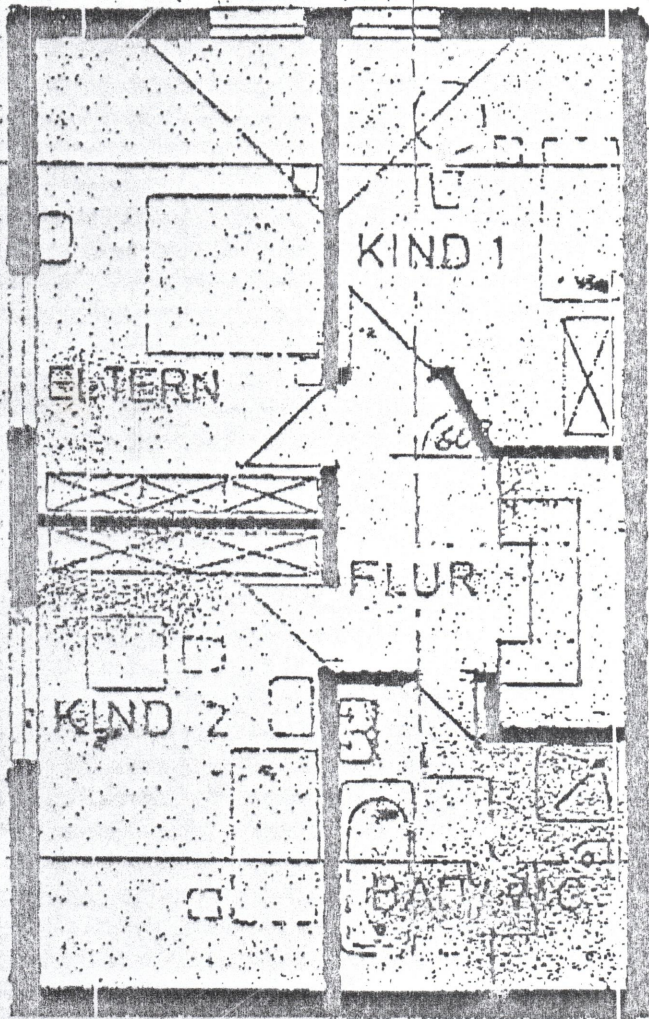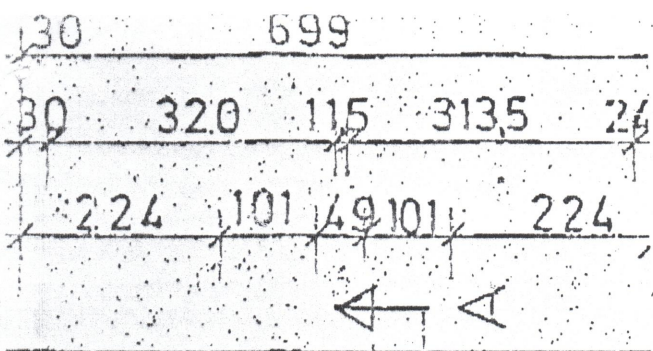

*Dachgeschoss*