


FREIFLÄCHENPLAN MKP

KARPATENSTRASSE 8, 81829 MÜNCHEN

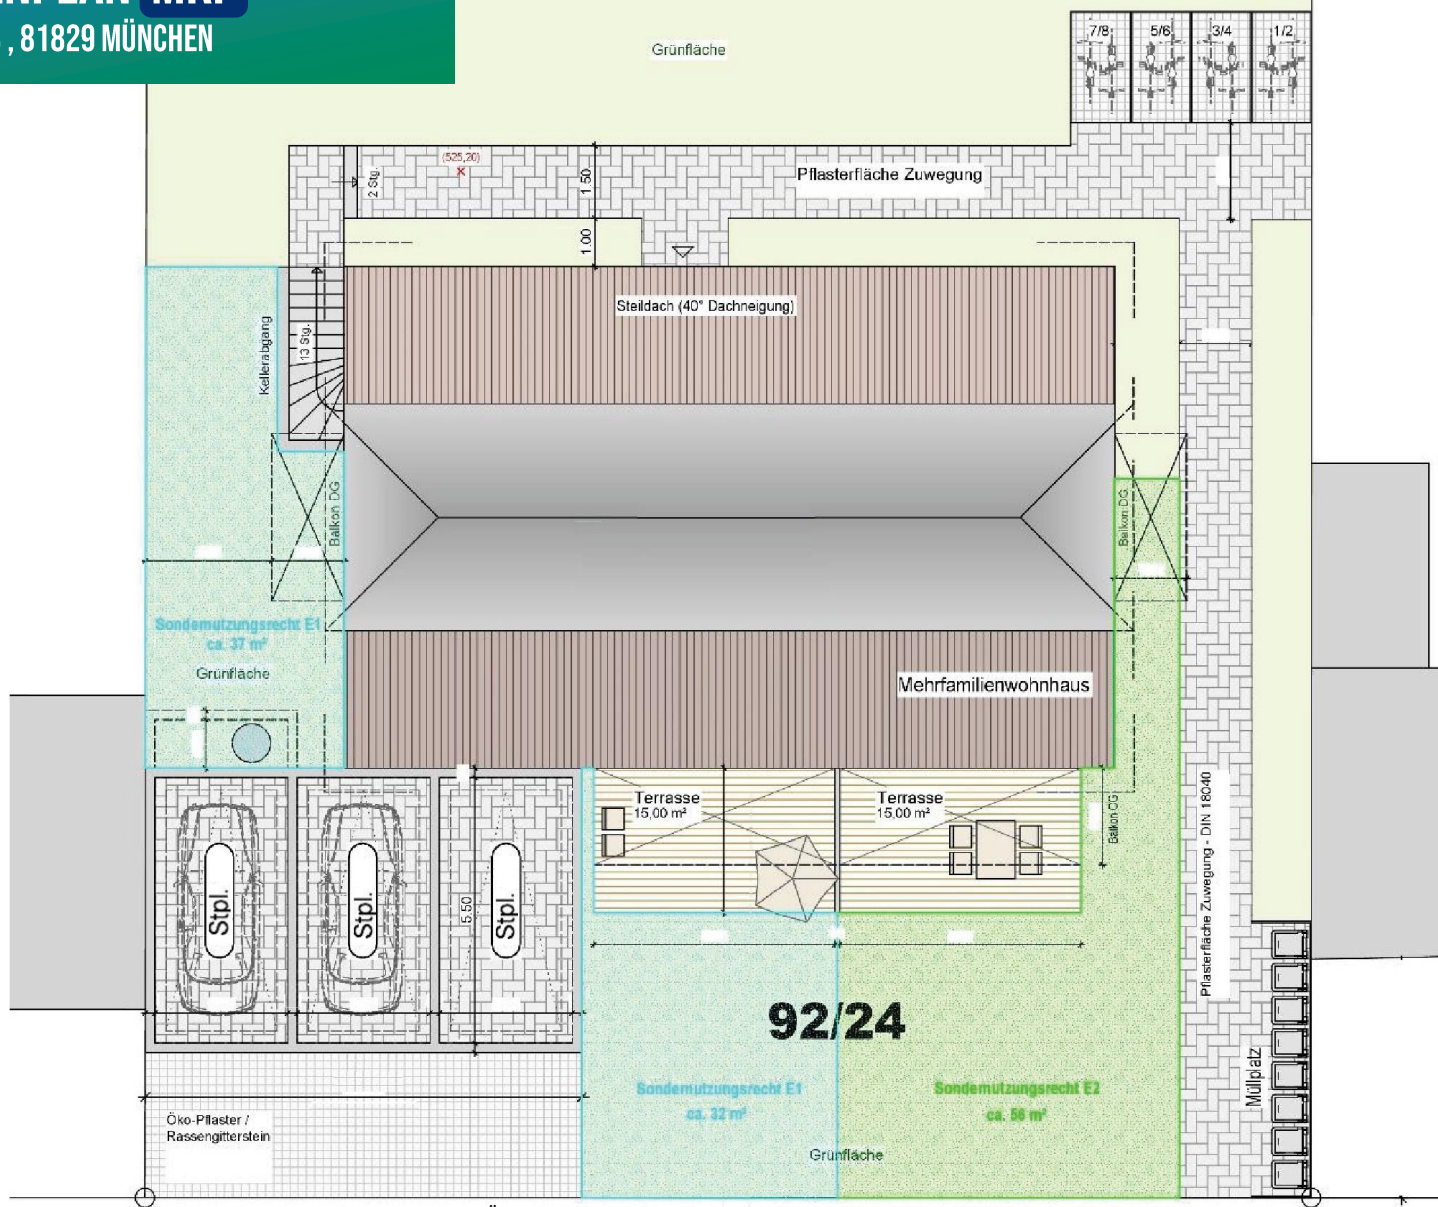

Änderungen und Anpassungen bleiben vorbehalten.

WIR SCHAFFEN RÄUME FÜR IHRE ZUKUNFT