


Geometrisches Erdgeschoss
 Bestand
 21.08.2019

Hauptstraße 19
 55569 Nußbaum

Kein Verformungsgerechtes Aufmaß!

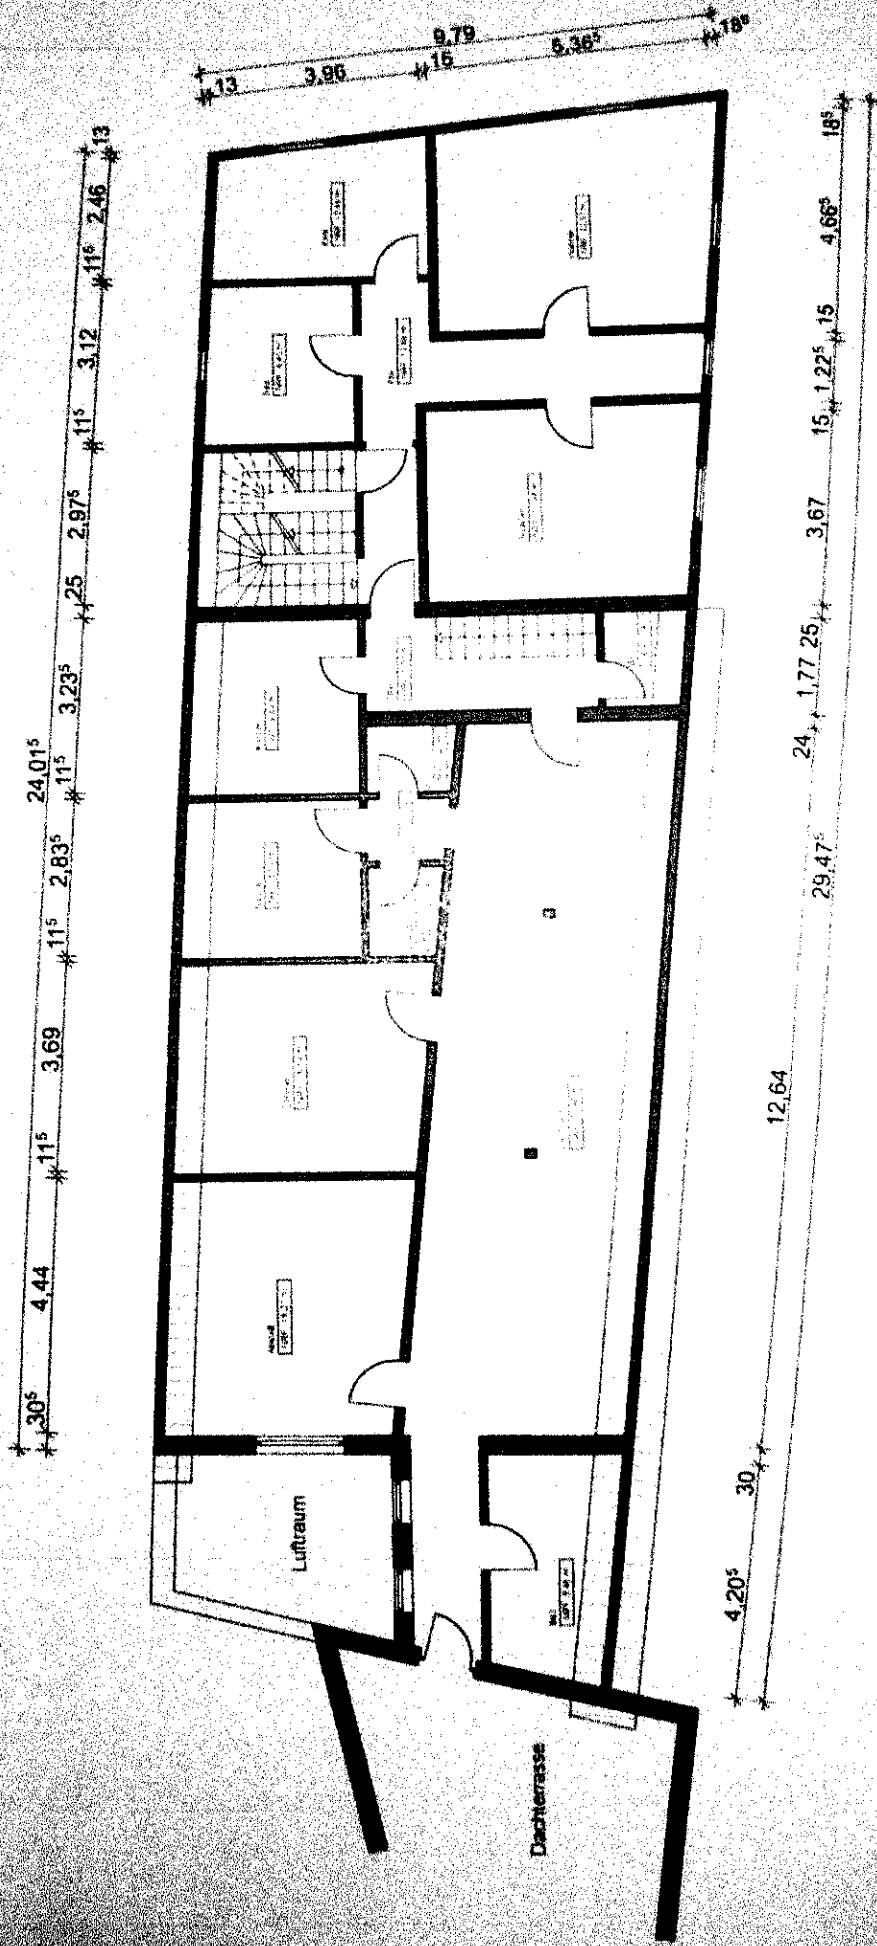


Grundriss Obergeschoss

Bestand
21.08.2019

Hauptstraße 19
55569 Nittbaum

Kein Verformungsgerechtes Aufmaß!

seidel!
Architekten Jörg Seidel

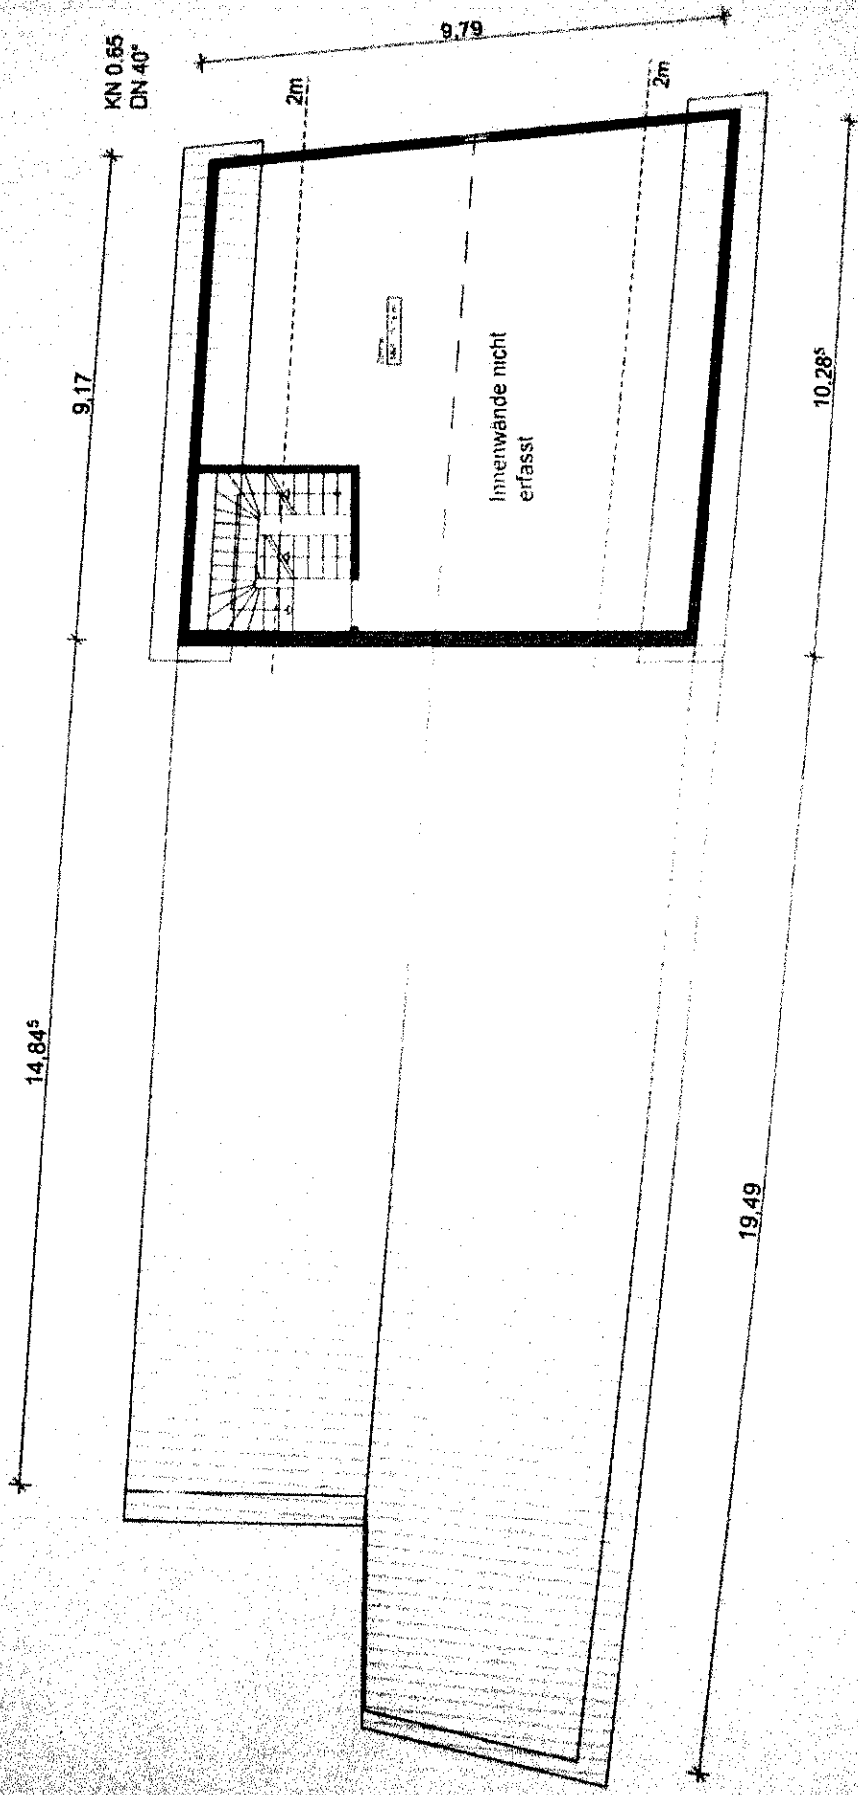

Grundriss Deckenplatte
1:100

Bestand
21.08.2019

Hauptstraße 19
55569 Nußbaum

Kein Verformungsgerechtes Aufmaß!