


Wohnung 06
68.13 m²

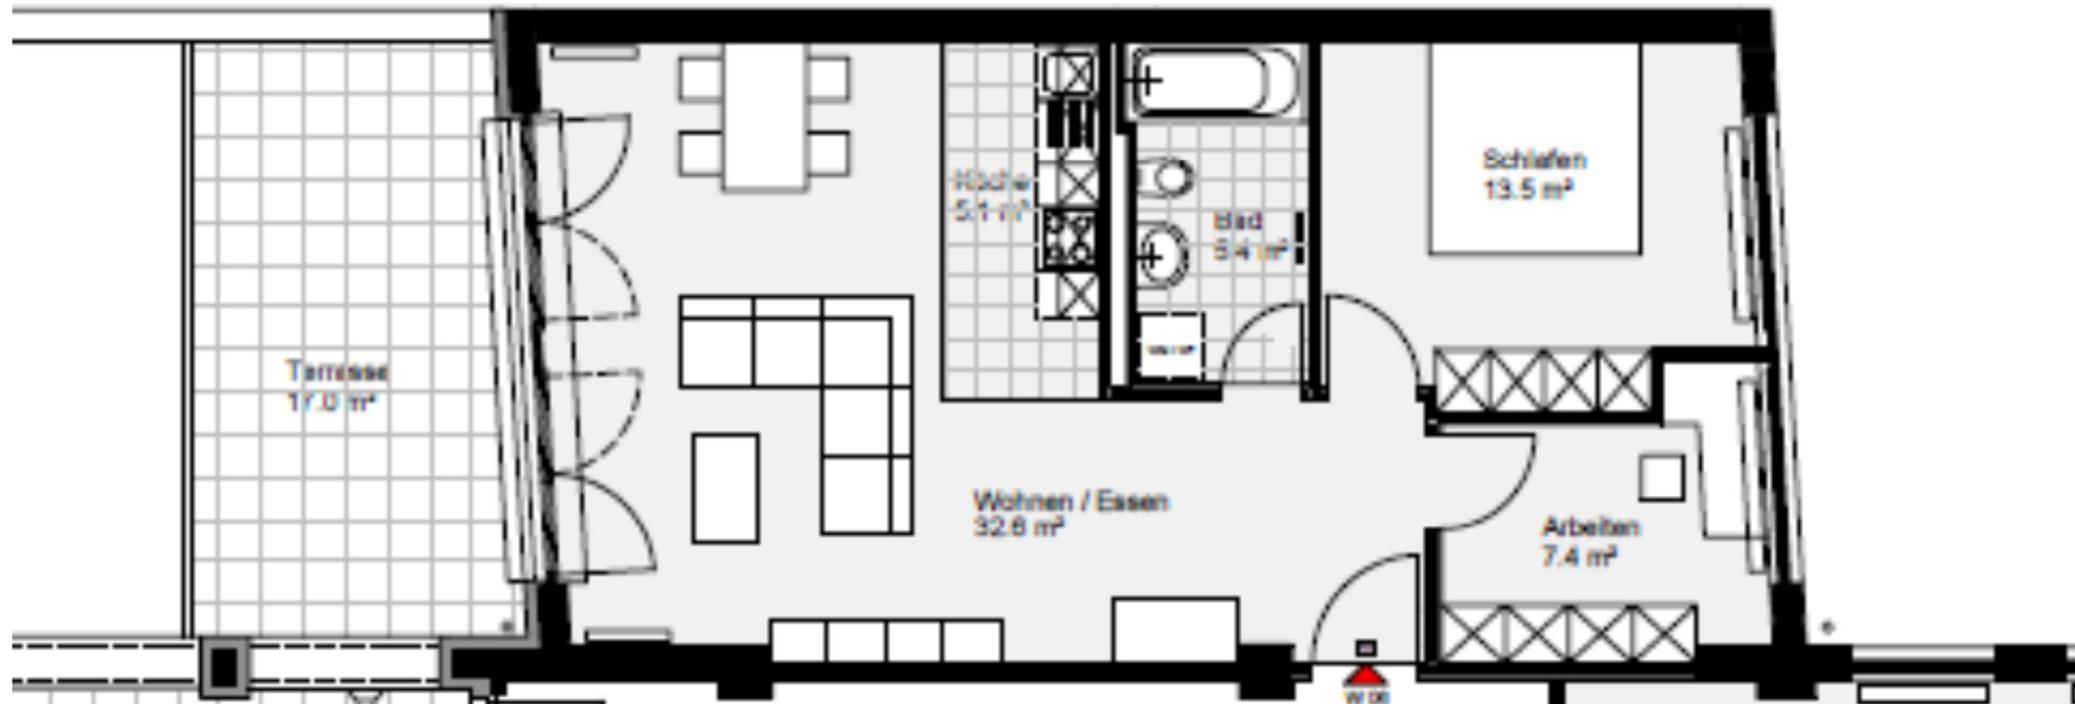

Sophienstraße 28-30 in Stuttgart – 1. OG Wohnung Nr. 32

Grundriss unverbindlich und ohne Gewähr