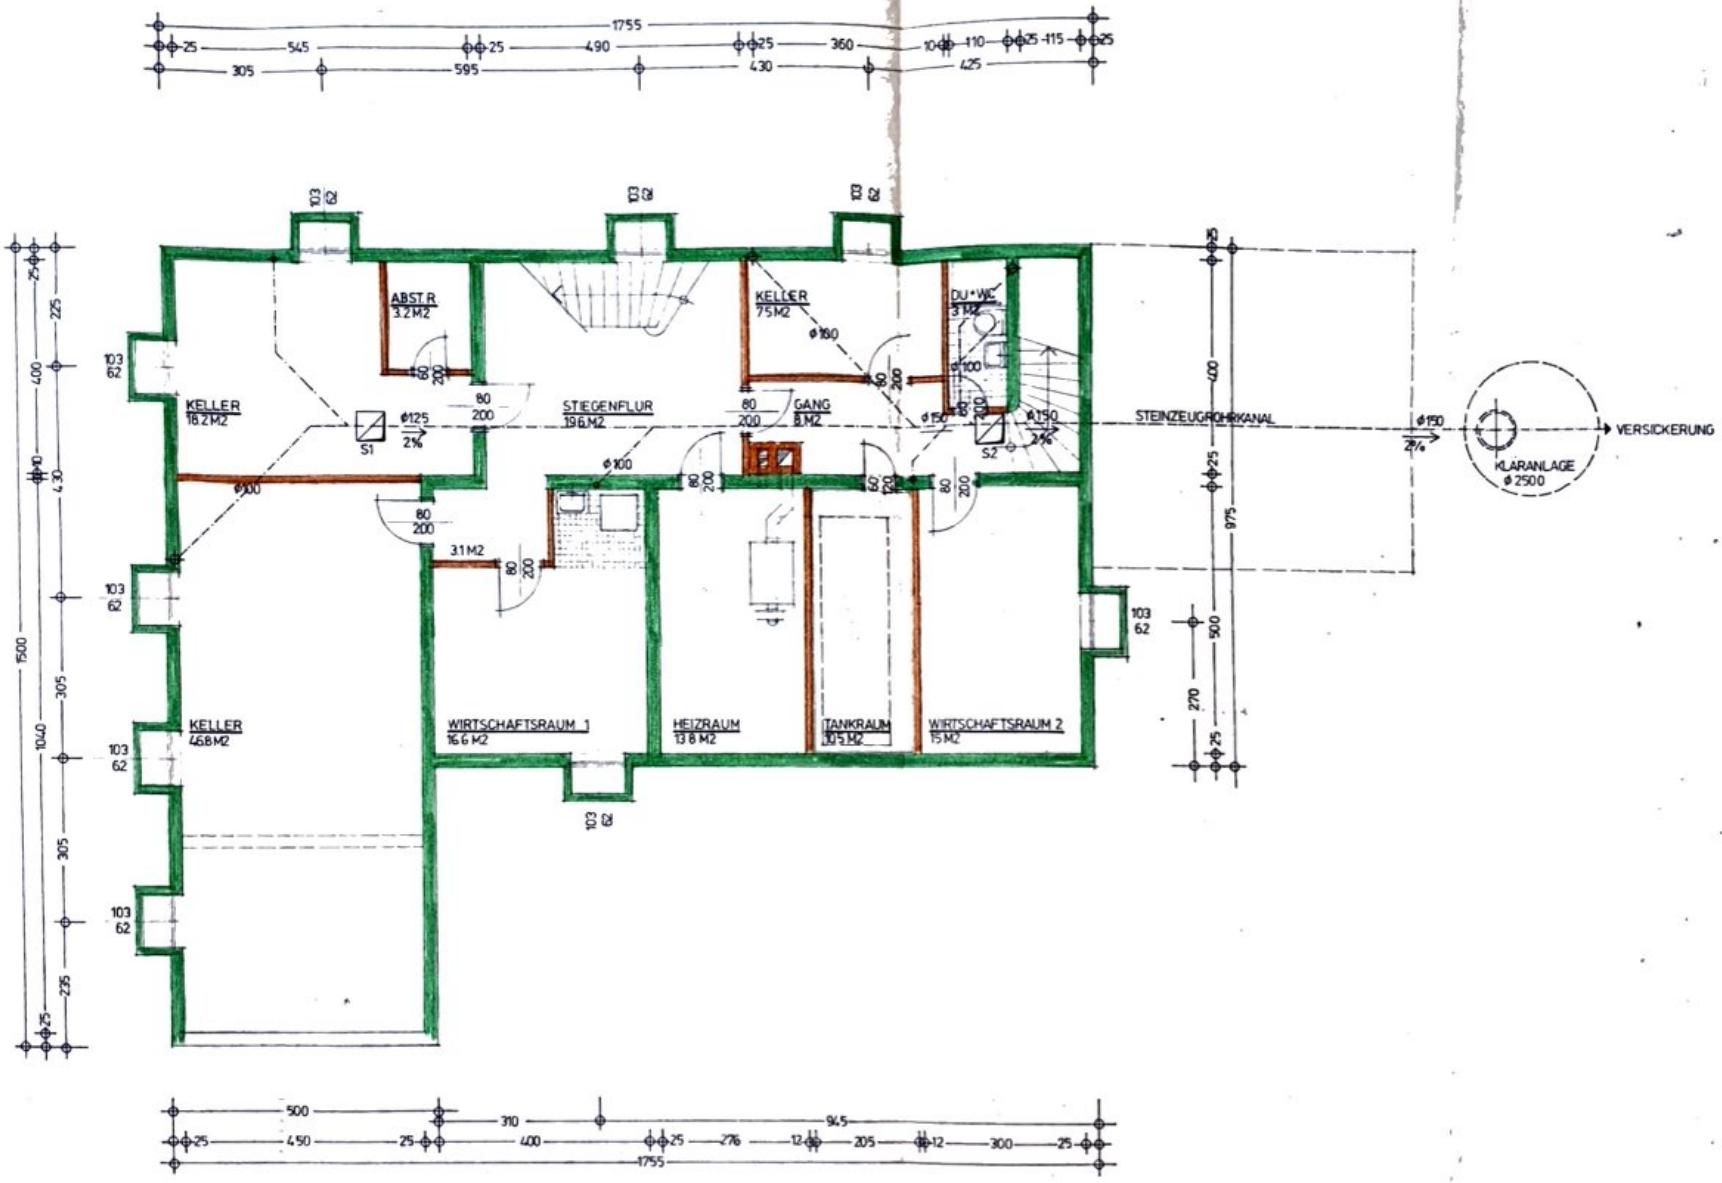

KELLER M.: 1:100 1

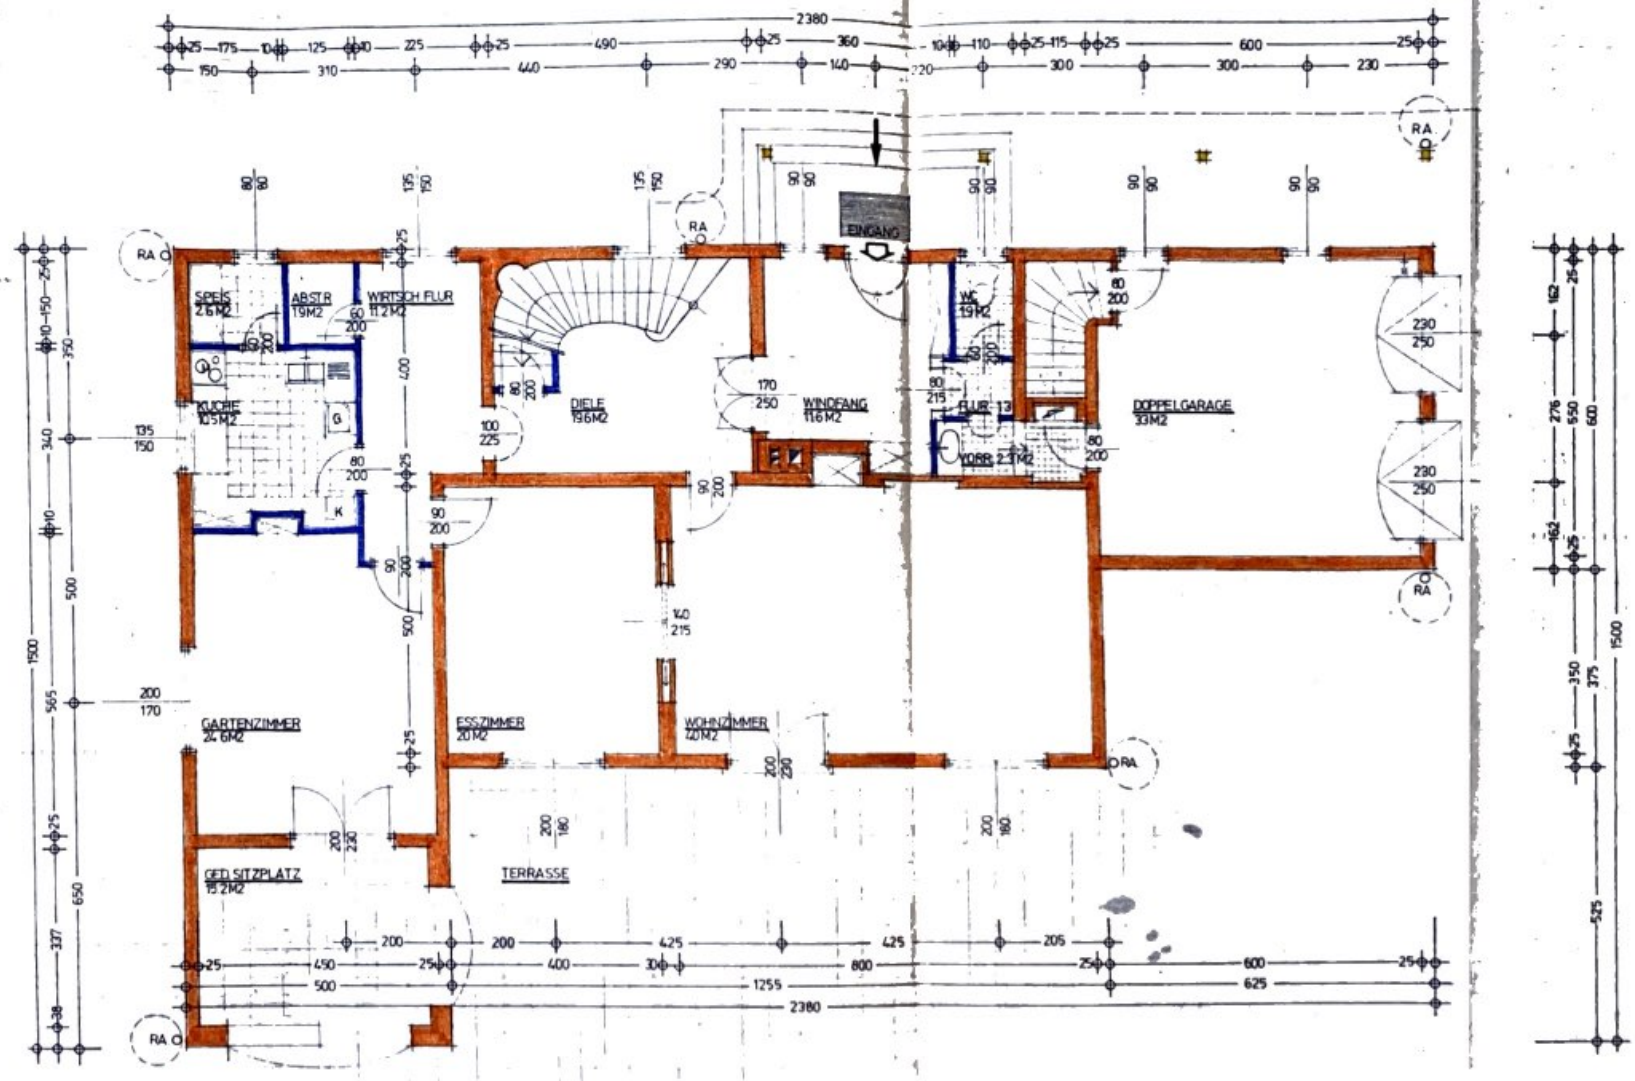

ERDGESCHOSZ M.: 1=100

2

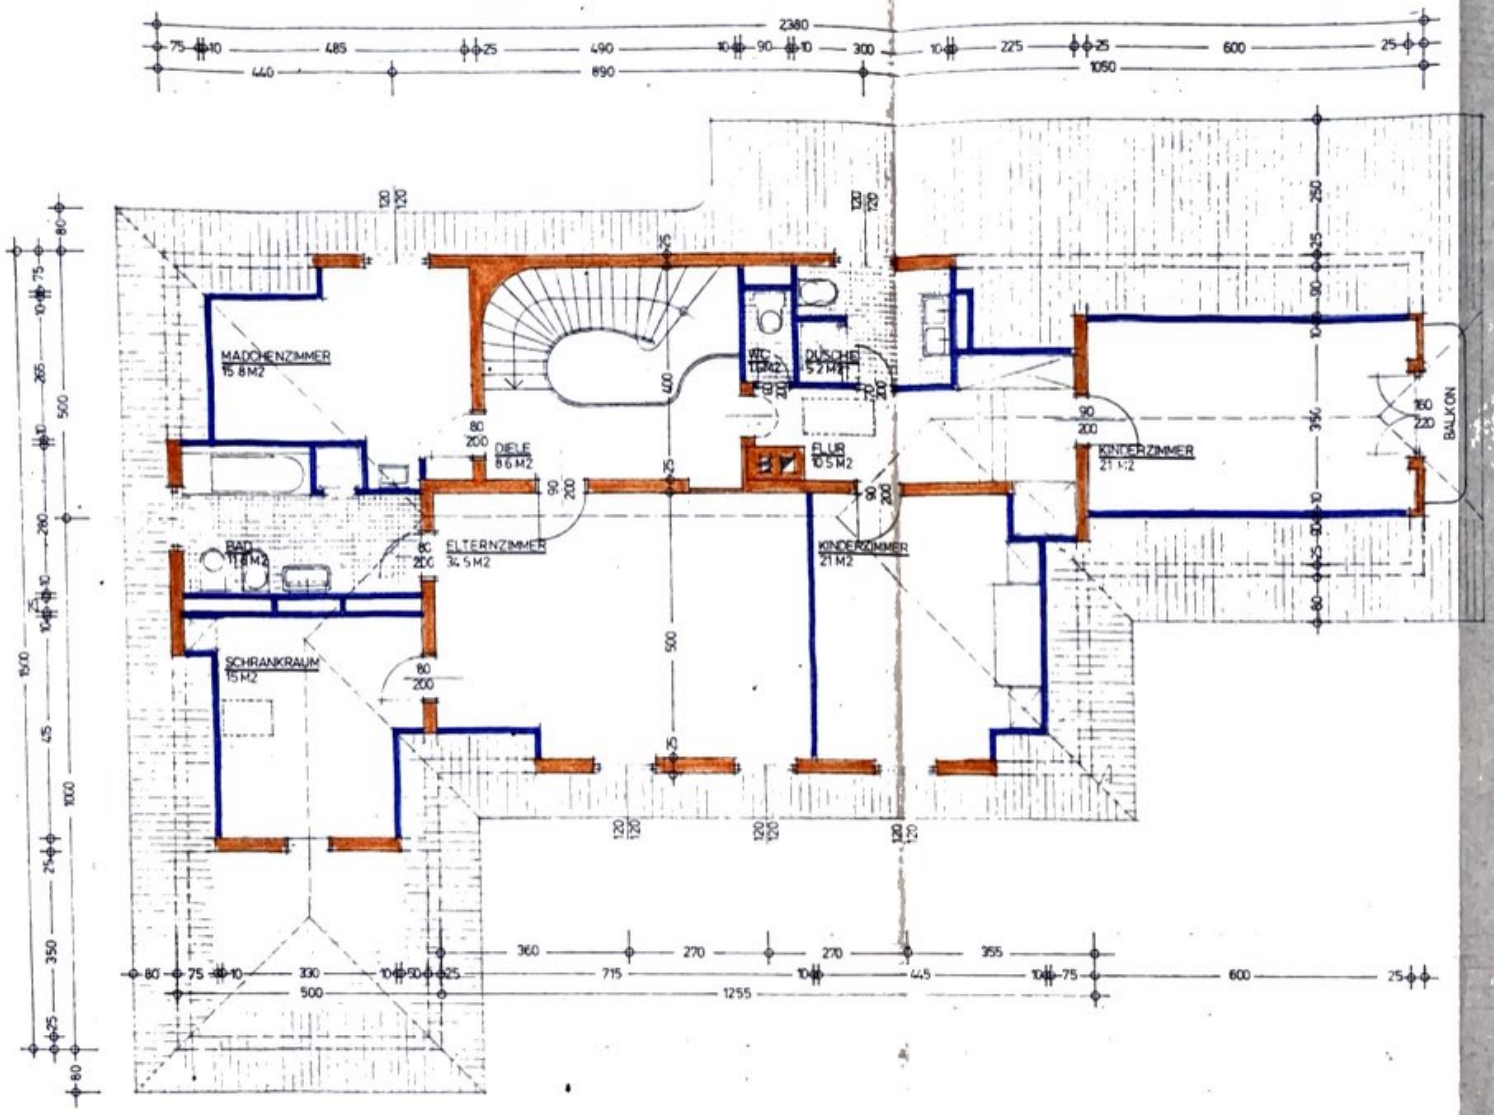

DACHGESCHOSZ M.:1-100

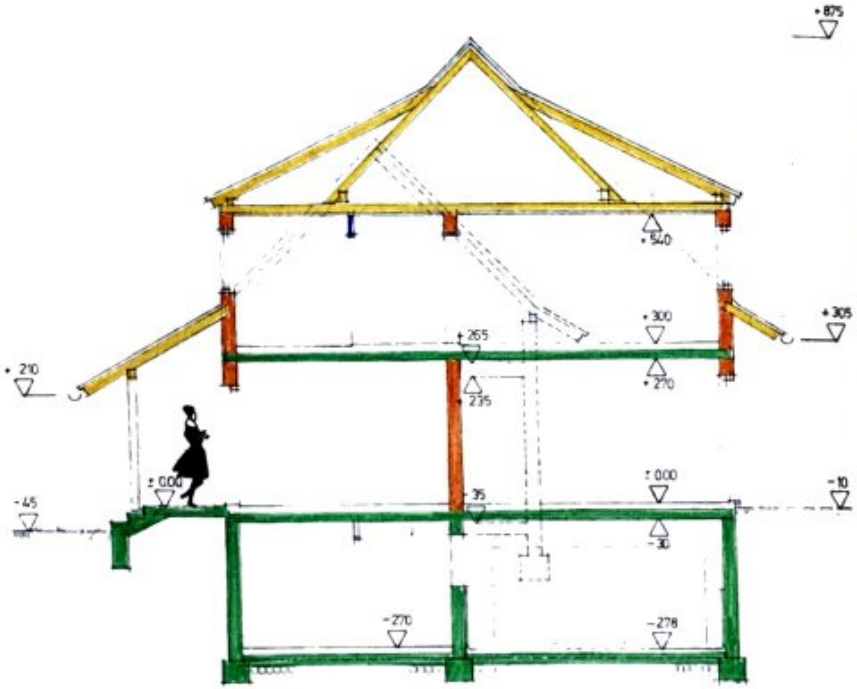

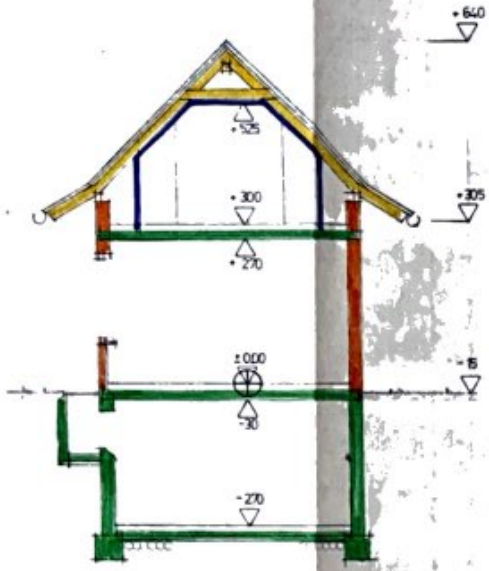

SCHNITTE M.: 1 : 100