


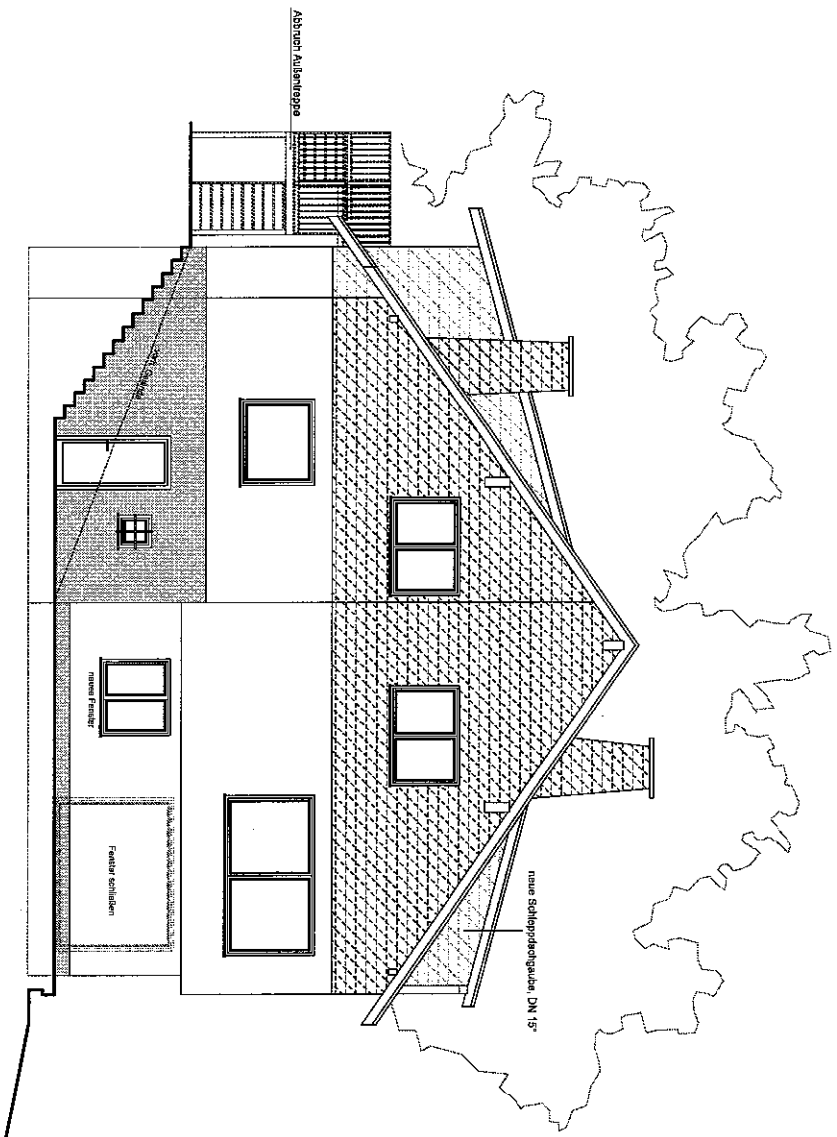

ANSICHT VON WESTEN

Maßstab 1:100

 Dipl.-Ing. Peter Malach DEKRA-zertifizierter Sachverständiger für Bauschaden- und Immobilienbewertung D1 Architekt AK-MV 18133 Gartenstraße 1a • 67326 Eichenthal • Tel. 06723-9735-0, Fax: 06723-9735-10		Projekt: 2201-1
Umbau und Nutzungsänderung eines Wohnhauses in drei Wohneinheiten Bauherr: 59655 Winzberg		Plan-Nr.: B-05
Ansicht von Westen		Datum: 20.06.2022
Maßstab: 1:100		Blatt: A3
Bauherr: Helio Gries Hurtelken 2 53773 Hennef		Ort: Arens
Datum, Unterschrift Bauherr:		Datum, Unterschrift Architekt: