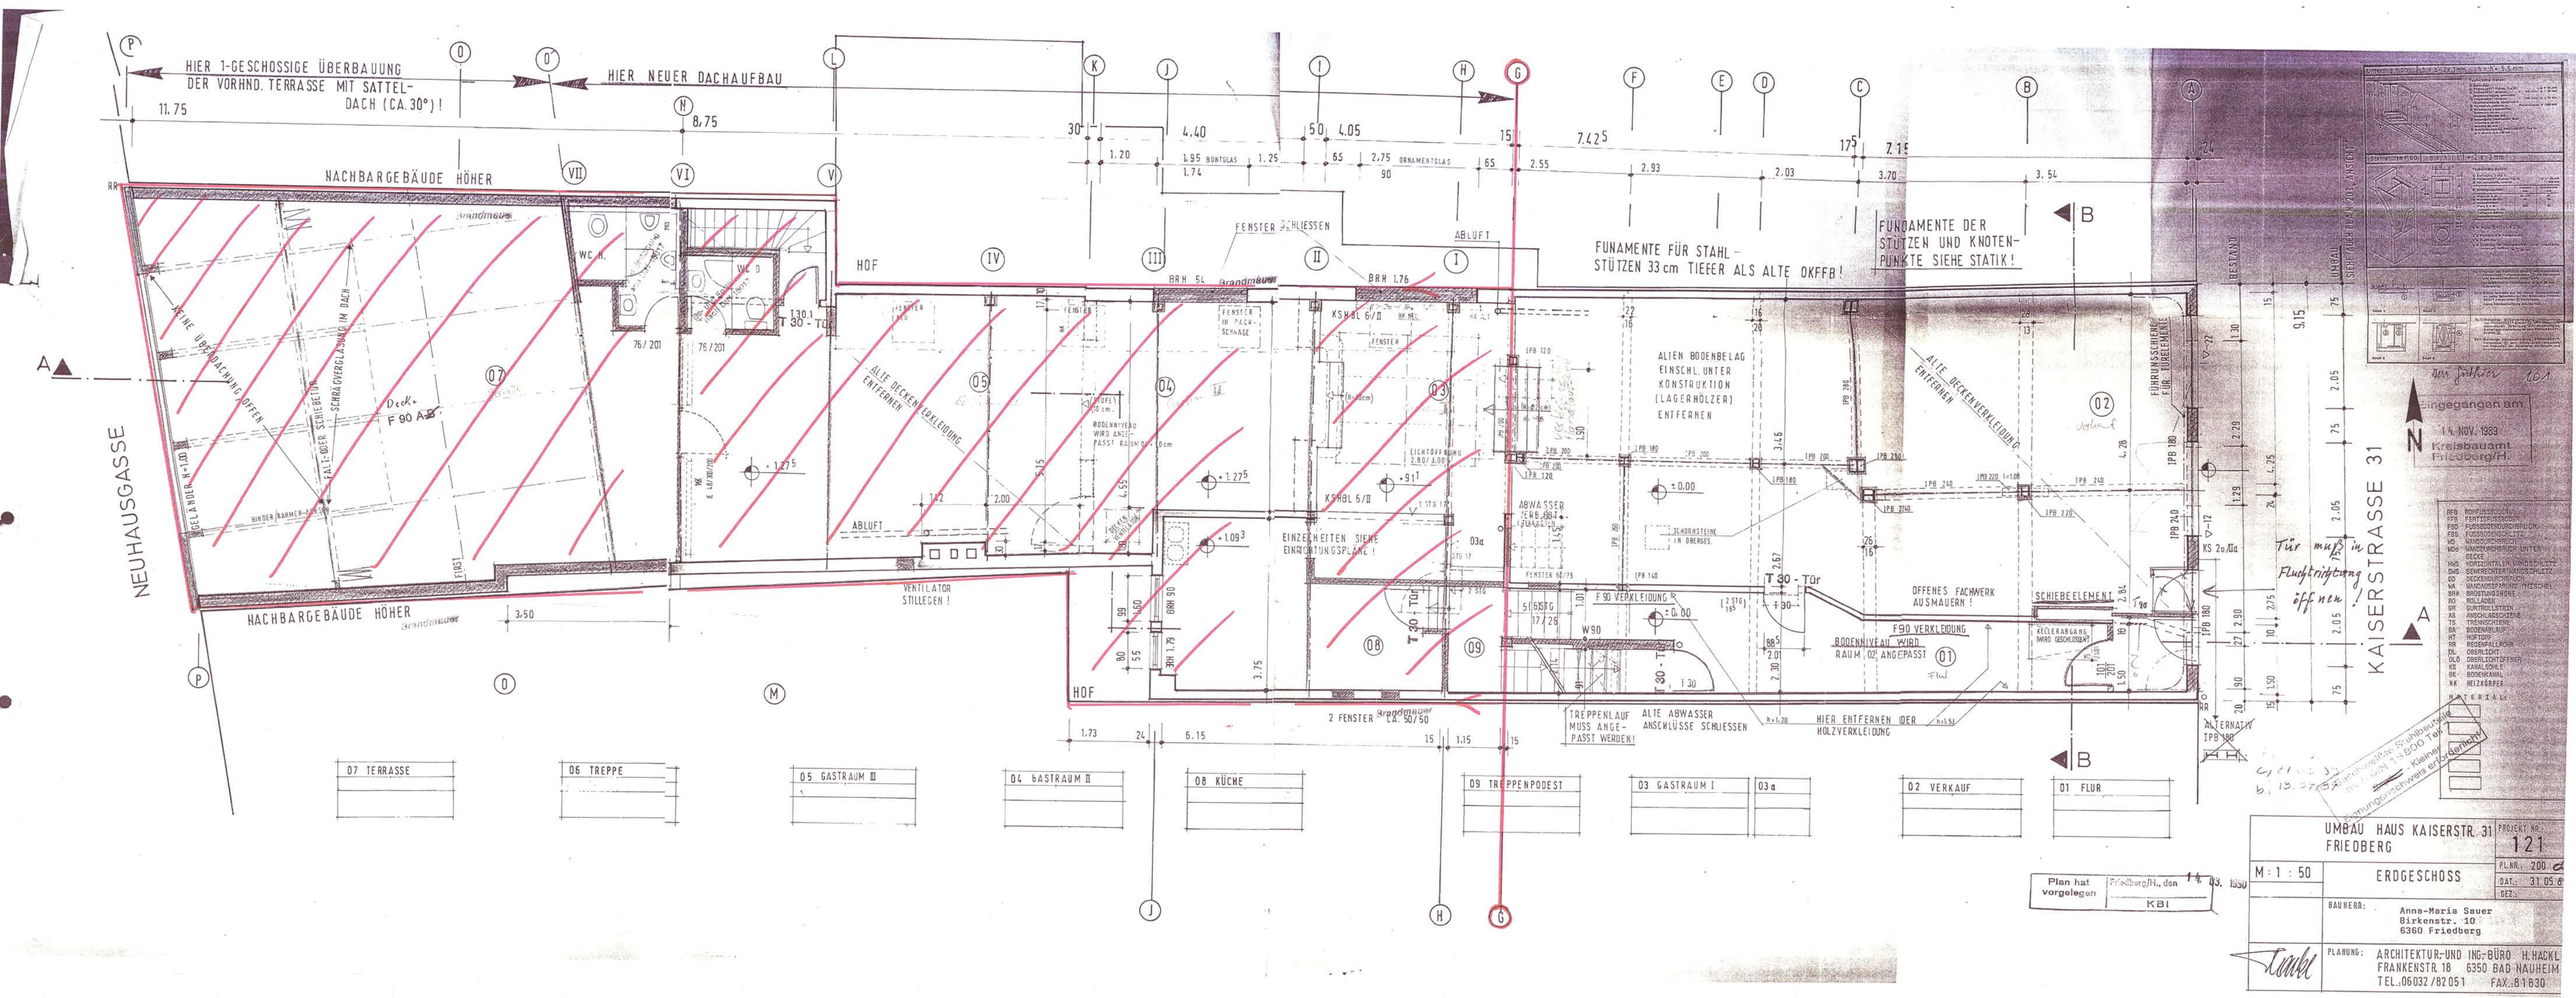
HIER 1-GESCHOSSIGE ÜBERBAUUNG DER VORHND. TERRASSE MIT SATTEL-DACH (CA. 30°)!
HIER NEUER DACHAUFBAU
NACHBARGEBÄUDE HÖHER
NEUHAUSGASSE
KAISERSTRASSE 31
HOF
FENSTER SCHLIESSEN
ABLUFT
FUNAMENTE FÜR STAHL-STÜTZEN 33 cm TIEFER ALS ALTE OKFFB!
FUNDAMENTE DER STÜTZEN UND KNOTEN-PUNKTE SIEHE STATIK!
ALTEN BODENBELAG EINSCHL. UNTER KONSTRUKTION (LAGERHÖLZER) ENTFERNEN
ALTE DECKENVERKLEIDUNG ENTFERNEN
OFFENES FACHWERK AUSMAUERN!
SCHIEBEELEMENT
F90 VERKLEIDUNG
T30 - Tür
ALTE ABWASSER ANSCHLÜSSE SCHLIESSEN
HIER ENTFERNEN DER HOLZVERKLEIDUNG
TREPPENLAUF MUSS ANGE-PASST WERDEN!
VENTILATOR STILLEGEN!
Für muß in Fluchtrichtung öffnen!
07 TERRASSE
06 TREPPE
05 GASTRAUM III
04 GASTRAUM II
08 KÜCHE
09 TREPPENPODEST
03 GASTRAUM I
03a
02 VERKAUF
01 FLUR
Eingegangen am 14. NOV. 1989 Kreisbauamt Friedberg/H.
Plan hat vorgelegen Friedberg/H., den 14.03.1990 KBI
UMBAU HAUS KAISERSTR. 31 FRIEDBERG
PROJEKT NR.: 121
PLAN NR.: 200
M: 1:50
ERDGESCHOSS
DATUM: 31.05.89
BAUHERR: Anna-Maria Sauer Birkenstr. 10 6360 Friedberg
PLANUNG: ARCHITEKTUR-UND ING-BÜRO H.HACKL FRANKENSTR 18 6350 BAD NAUHEIM TEL.:06032/82051 FAX.:81830