NEUBAU EINES MEHRFAMILIEN-WOHNHAUSES MIT GARAGEN AUF DEM GRUNDS
IN KASSEL-WOLFSANGER, FLUR 14 - FLURSTÜCK 84/24, FÜR HERRN RO
KASSEL, SCHLEHENWEG 29.

OBERGESCHOSS MASSTAB = 1:50

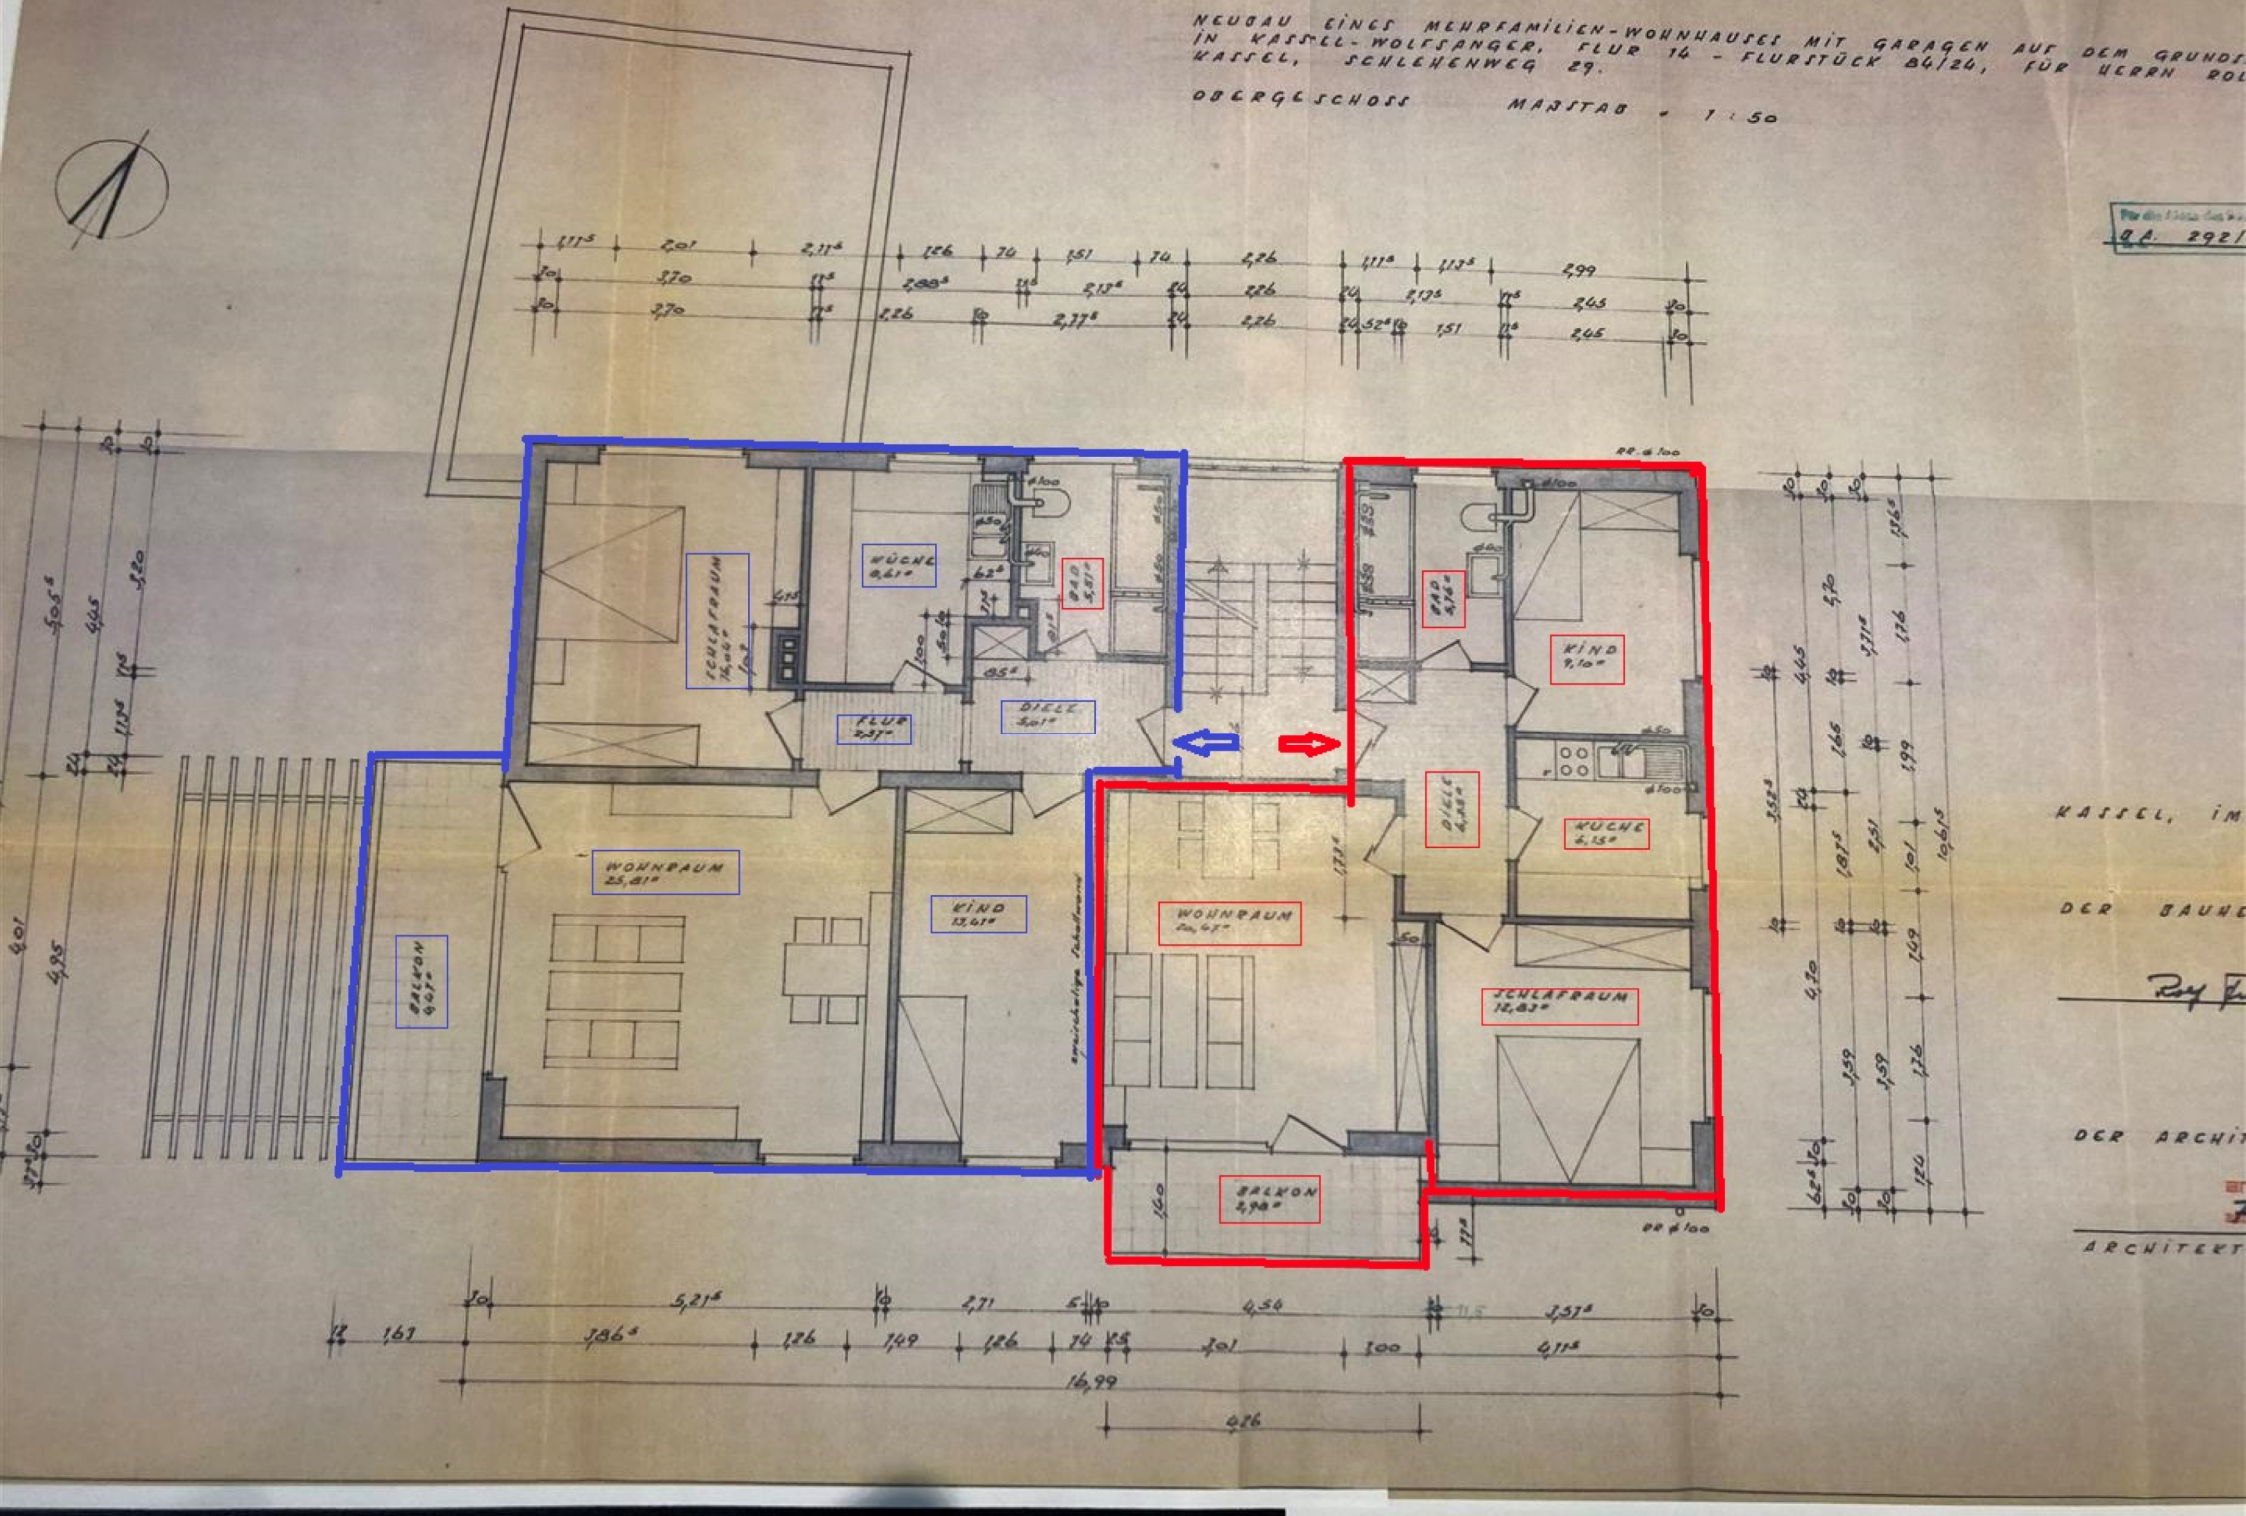


KASSEL, IM

DER BAUHE

Roy

DER ARCHI

ARCHITEKT