



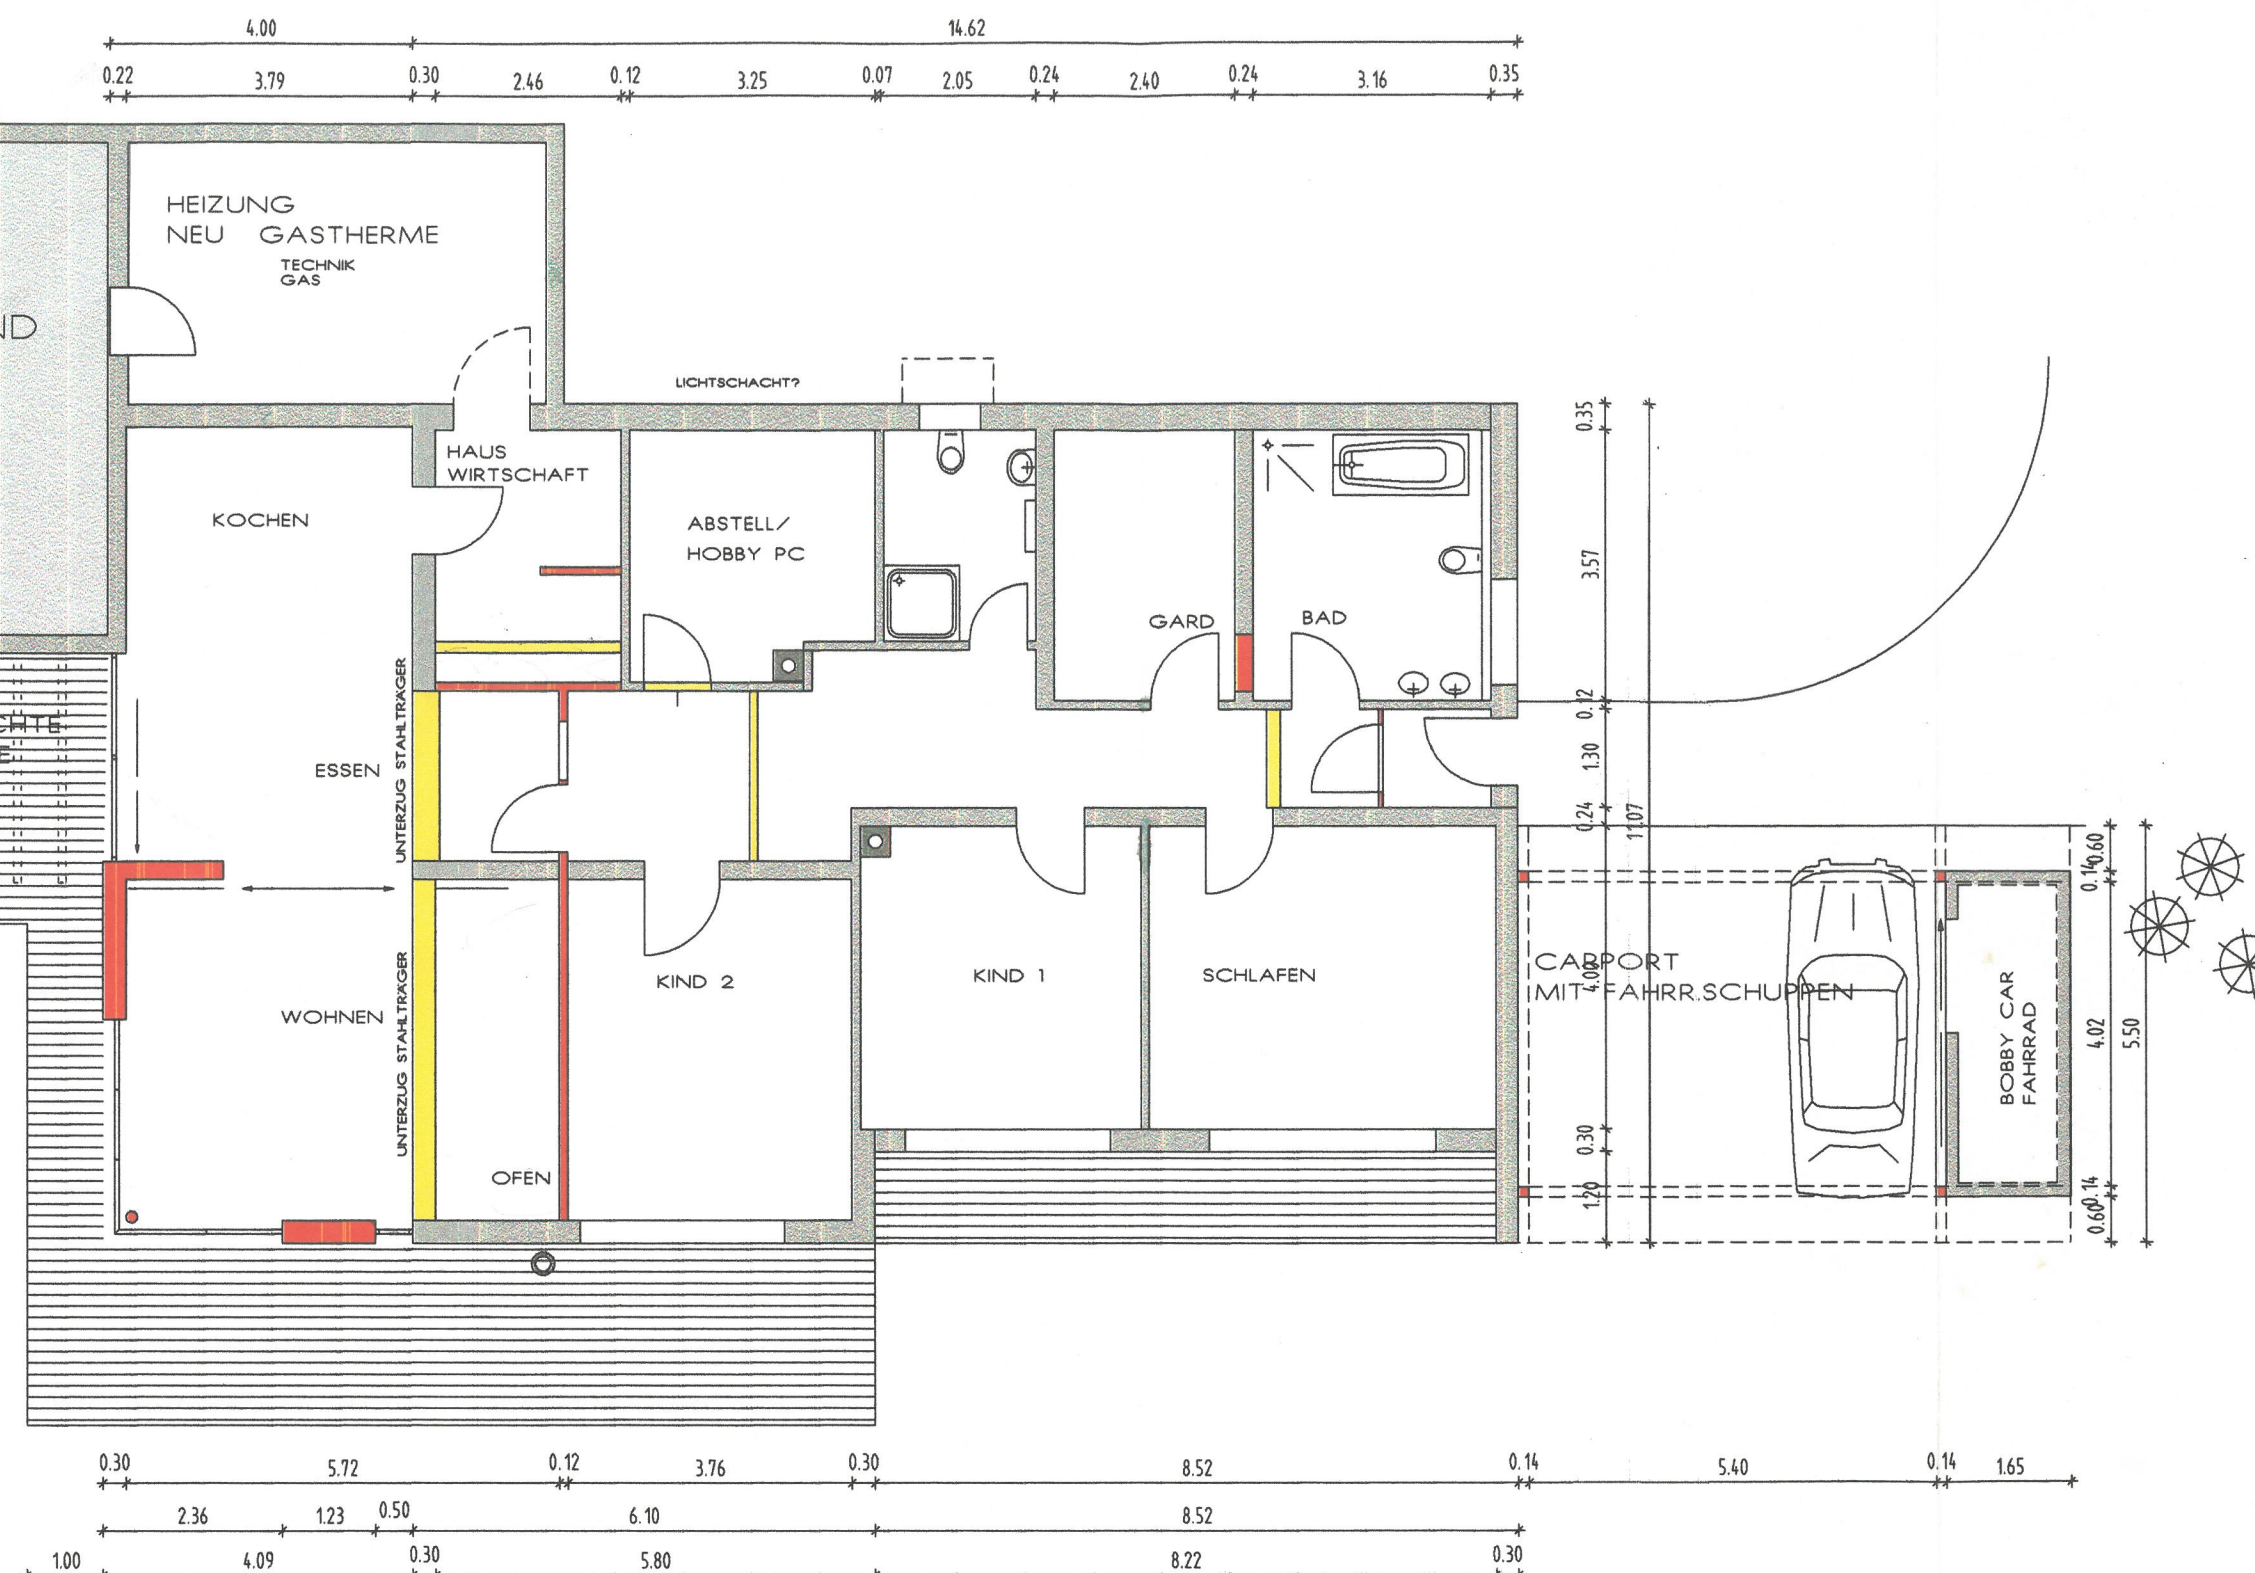

GRUNDRISS UG

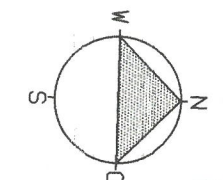

- LEGENDE:
- NEUZUGANG STAHLBETON
 - NEUZUGANG MAUERWERK
 - NEUZUGANG HOLZSTÄNDER
 - ABBRUCH

andrea rinne architektur dipl. ing. (fh) architektin panoramaweg 10 79793 wutöschingen	ENTWURF	
	UMBAU WOHNHAUS JURGEN UND NADJA SPIESS REBENWEG 7 79793 WUTÖSCHINGEN MASSTAB 1 : 100 15.03.2009 a_rinne@t-online.de tel 07746 1310 fax 07746 928600 mobil 0171 695 32 89	