


WEIMAR

STADTVILLA IN DER GUTENBERGSTRASSE 2

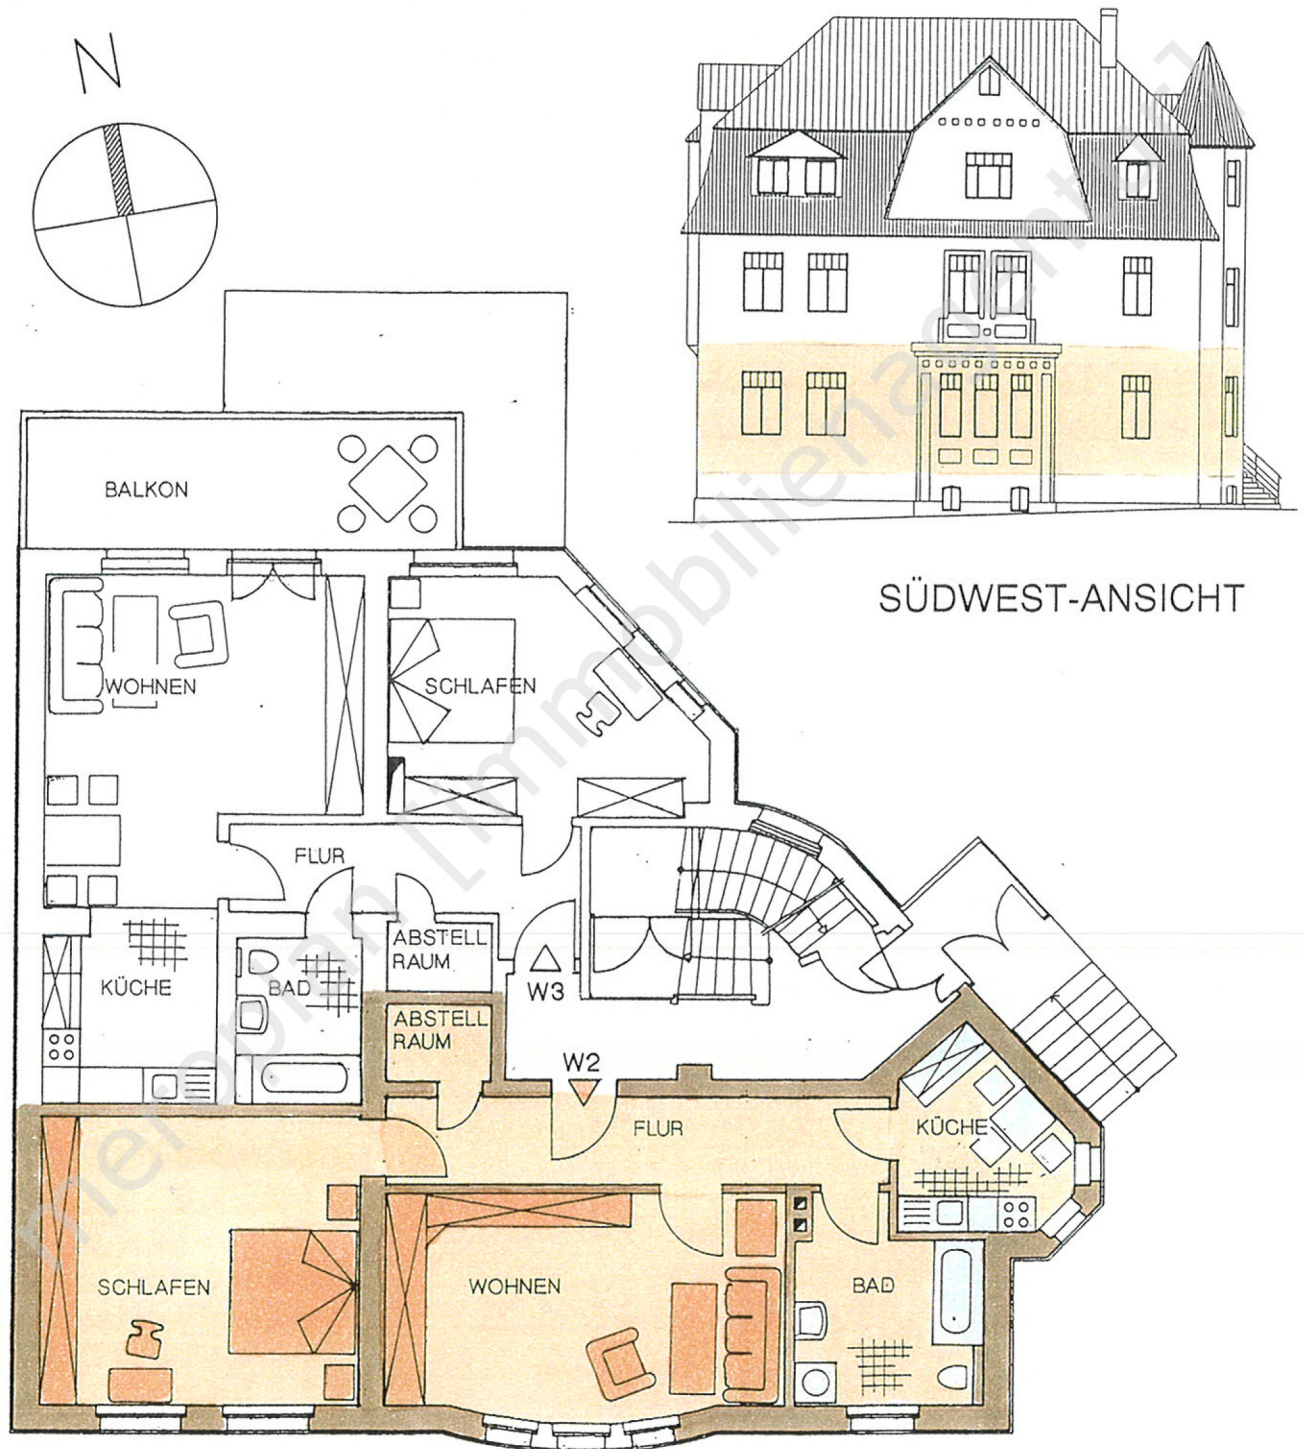

HOCHPARTERRE WOHNUNG 2 ca. 77.7 m²