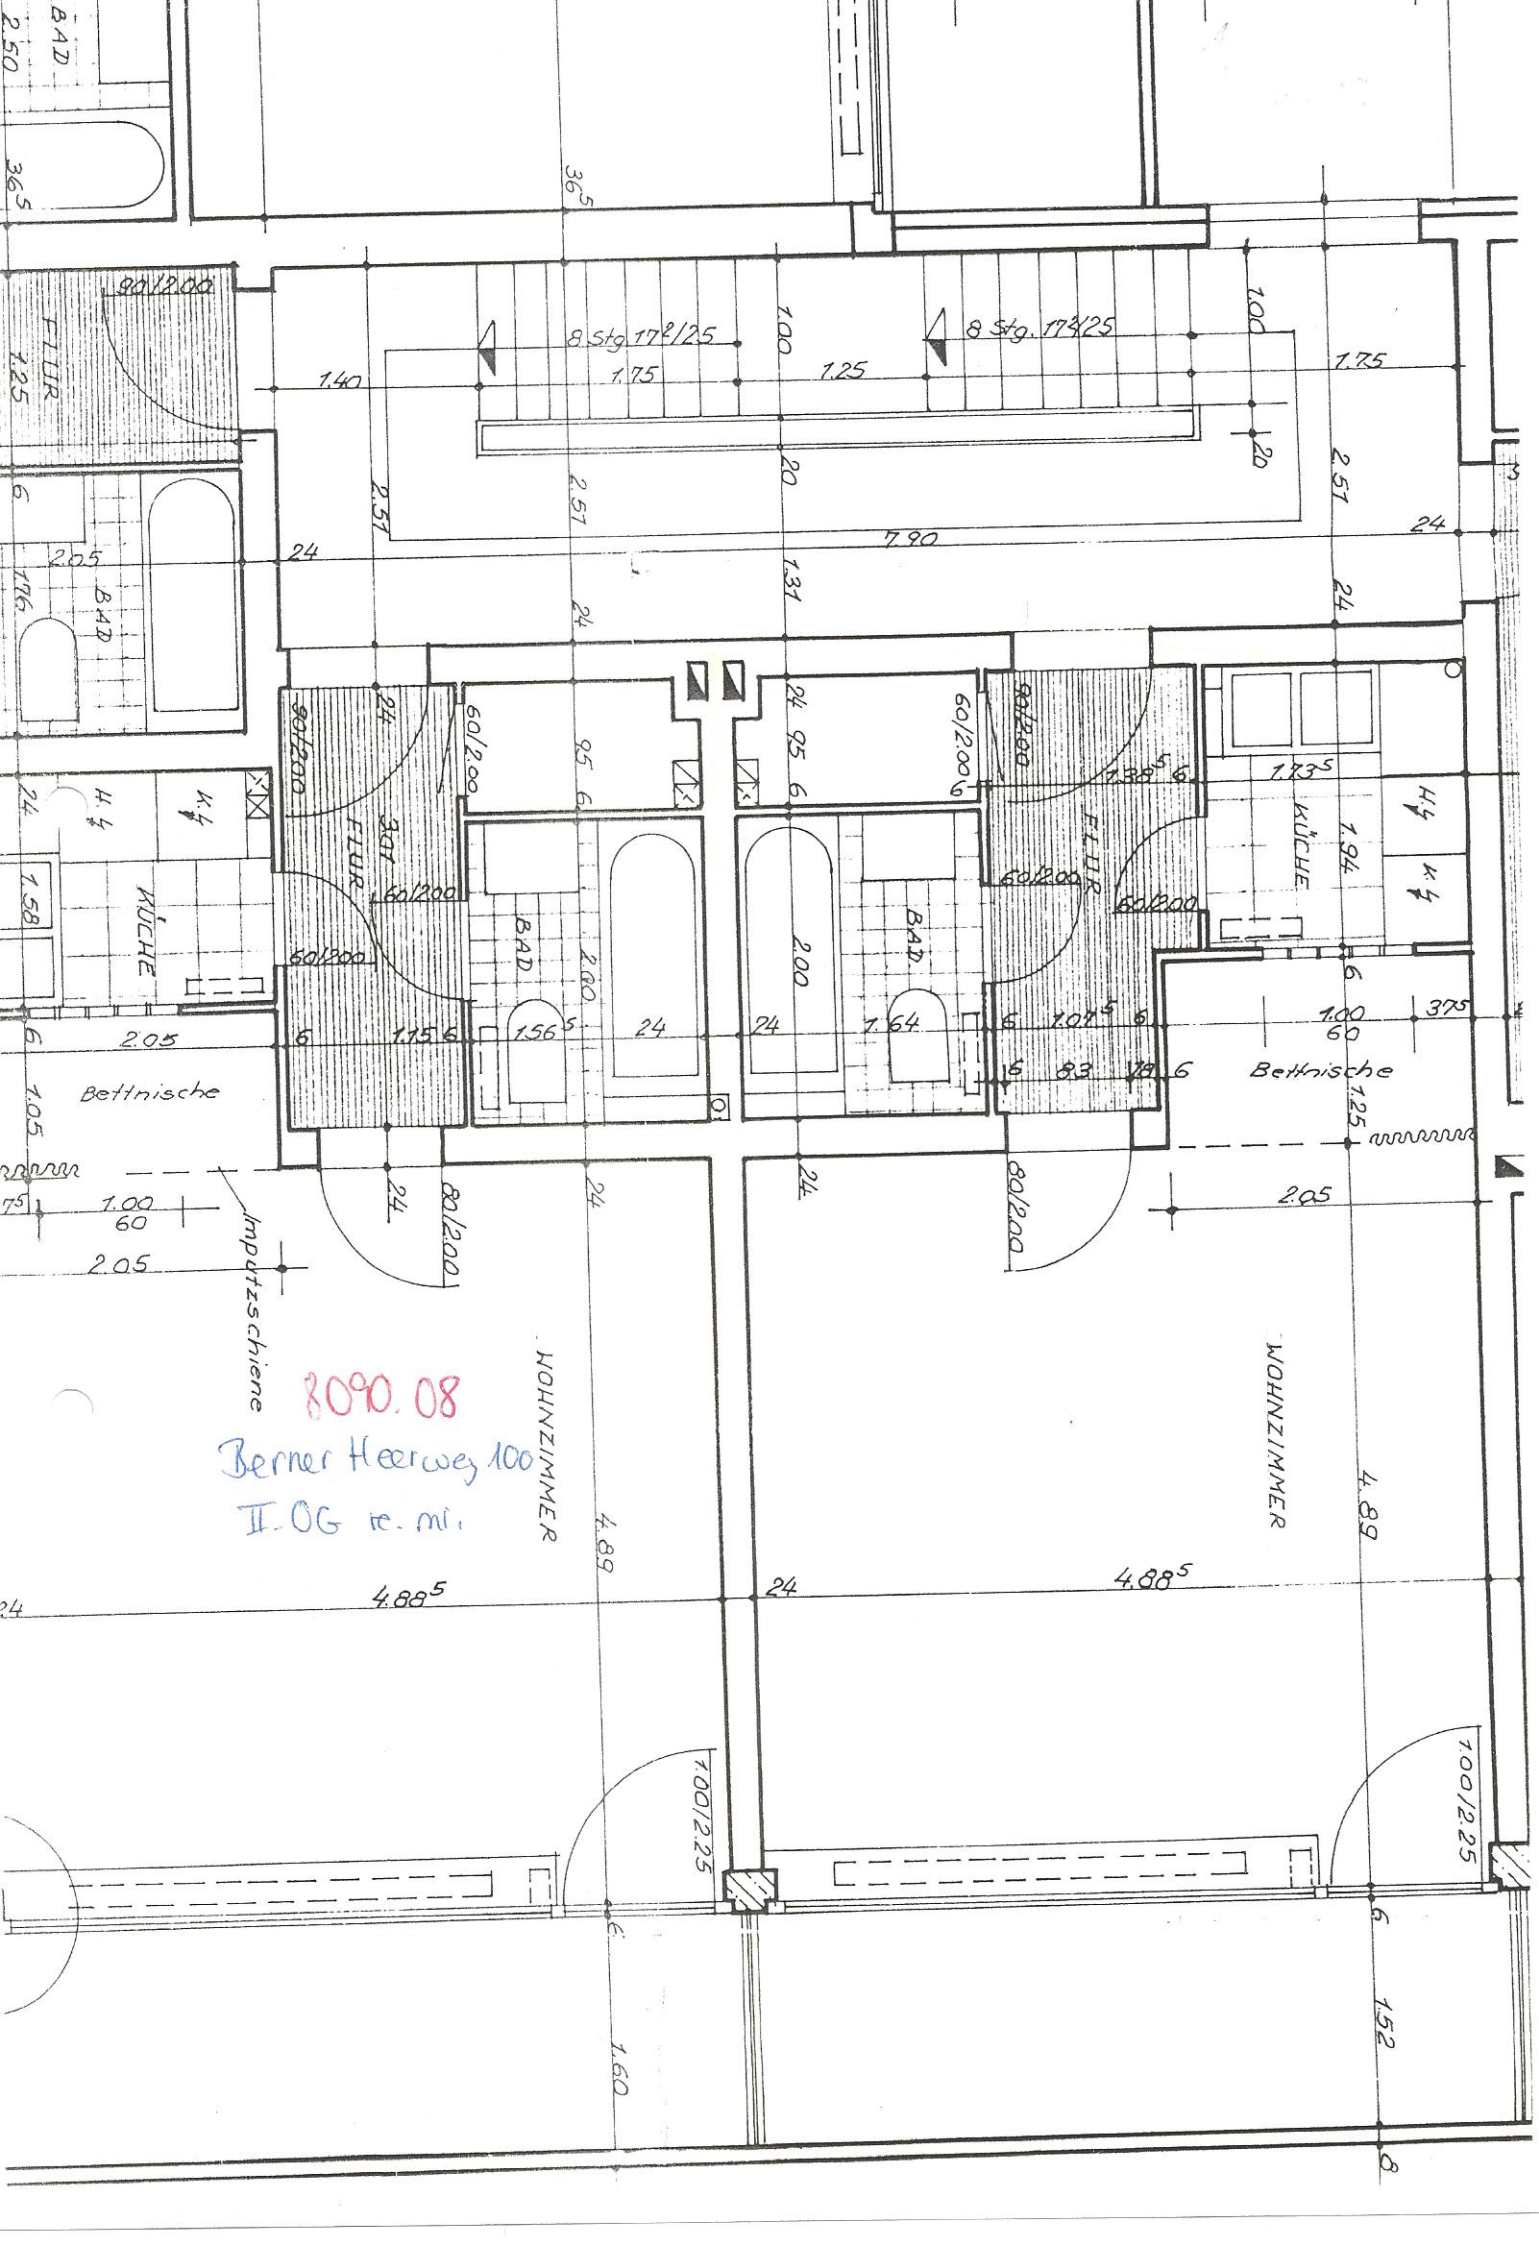
8 Stg. 17²/25
8 Stg. 17²/25
FLUR
BAD
KÜCHE
WOHNZIMMER
WOHNZIMMER
Bettnische
Bettnische
Imputzschiene
8090.08
Berner Heerweg 100
II. OG re. mi.