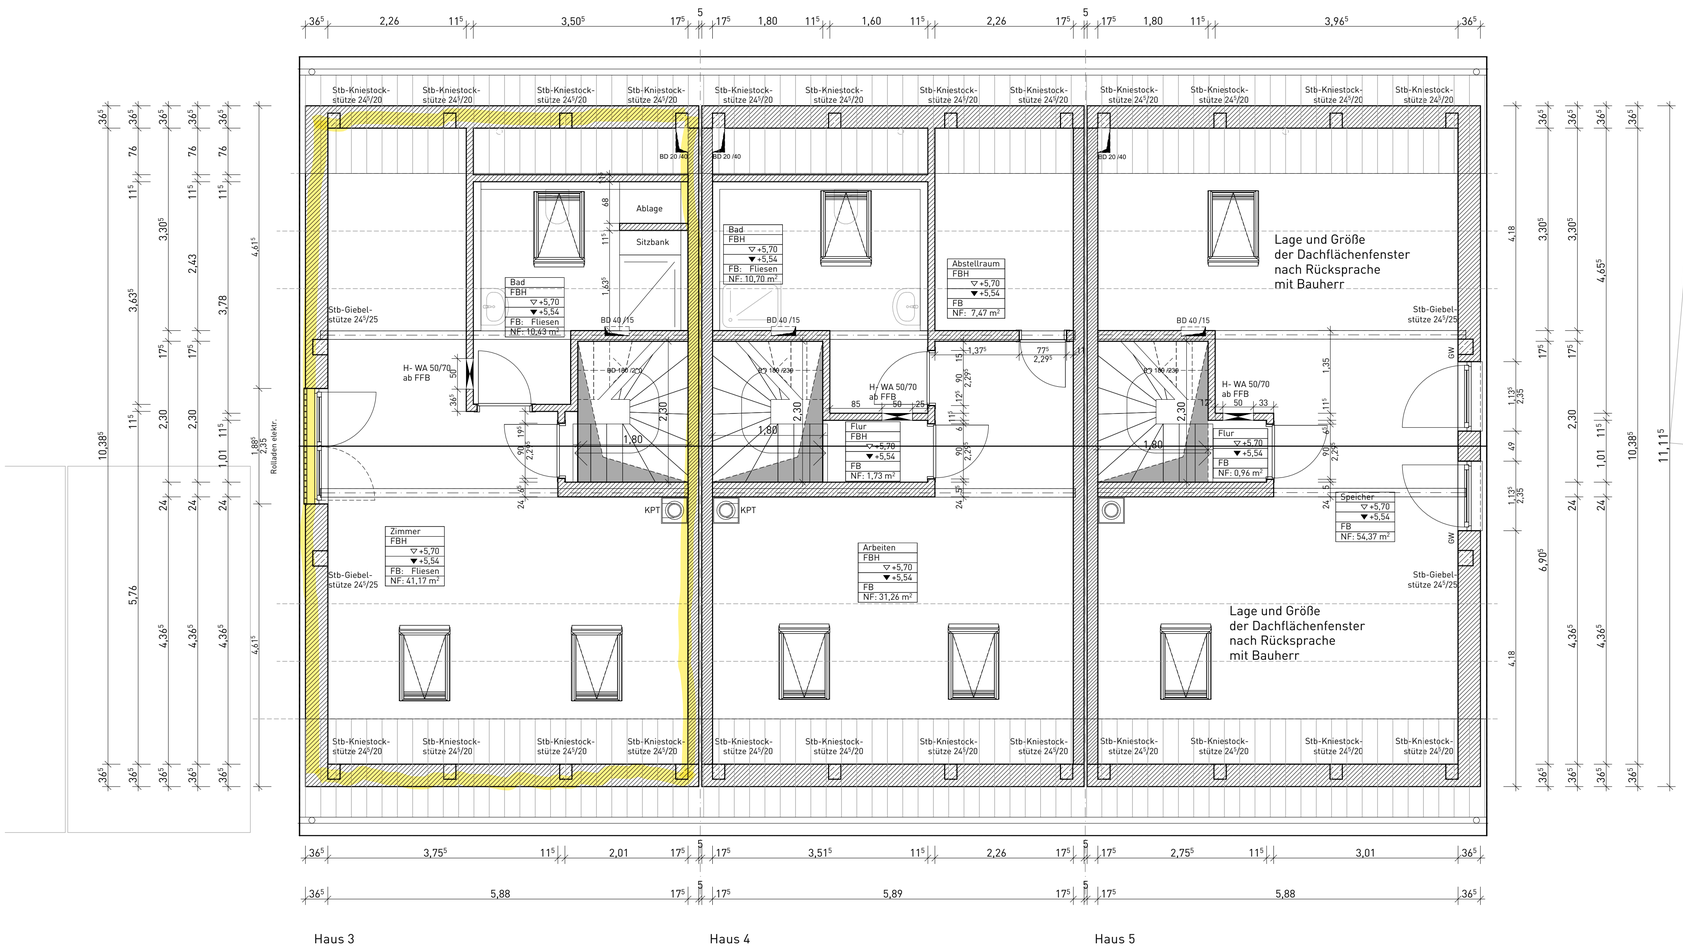

Baustoffe

- Stahlbeton C25/30 - C25/30 WU
- Außenmauerwerk (36,5 bzw. 42,5 cm) HLZ-Plan MZ 80-G
- Tragwände Innen : Planziegel HLZ 20/1,2
- Wohnungstrennwände, Treppenhauswände
  Plan-Schalungszeigel
  Verfüllziegel 1,8-2,0 mit Beton

Legende

OKR	Rohfußboden	UZ	Unterzug
OKF	Fertigfußboden	RR	Regenrohr
BRH	Brüstungshöhe ab OKR	T30	Feuerhemmende Tür
ST	Sturzhöhe ab OKR		
E	Elektro	BD	Bodendurchbruch
H	Heizung	DD	Deckendurchbruch
S	Sanitär	WD	Wanddurchbruch
L	Lüftung	WS	Wandschlitz

Hinweise

- Sämtliche Maße sind vor der Ausführung zu prüfen!
- Meterriß von OKF fixieren
- alle Höhenangaben vom Meterriß messen
- Brüstungs- und Türmaße sind Rohbaumaße
- Alle tragenden Bauteile nach Statik auslegen bzw. vorsehen

Änderungen

INDEX	DATUM	ÄNDERUNGEN
A	16.04.2024	Dachflächenfenster Reihenmittelhaus

Vorhaben

Neubau von zwei Doppelhaushälften und drei Reihenhäuser,
sowie fünf Fertigteil-Garagen
Nähe Augsburger Straße
Fl.Nr. 2818/3
86690 Mertingen

Bauherr

Wohnpark Neue Mitte GmbH & Co. KG

Mardostraße 27
86690 Mertingen

Planinhalt	Grundriss Dachgeschoss Reihenhaus		
Planstufe	Ausführungsplanung		
Index	Erstellt	Geändert	Maßstab
A	19.03.2024	16.04.2024	1:50
Plannummer	Bearbeiter	Bearbeiter	
	rk	rk	

Niebler + Thormann
Architekten GmbH
Reichsstraße 58
86609 Donauwörth

Telefon 0906 / 29 99 32 0
Telefax 0906 / 29 99 32 20
info@nt-architekten.de