



# Haus 6

ca. 324 m<sup>2</sup>

# Haus 7

ca. 375 m<sup>2</sup>

Wohnfläche ohne  
Terrassenfläche!  
(62,72 m<sup>2</sup>)

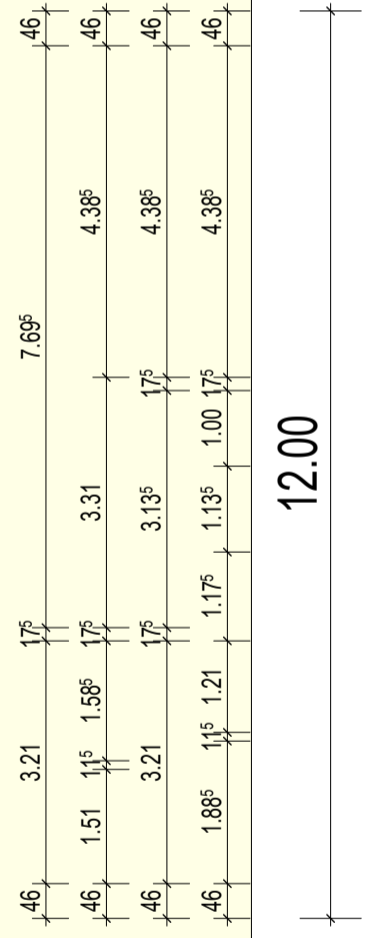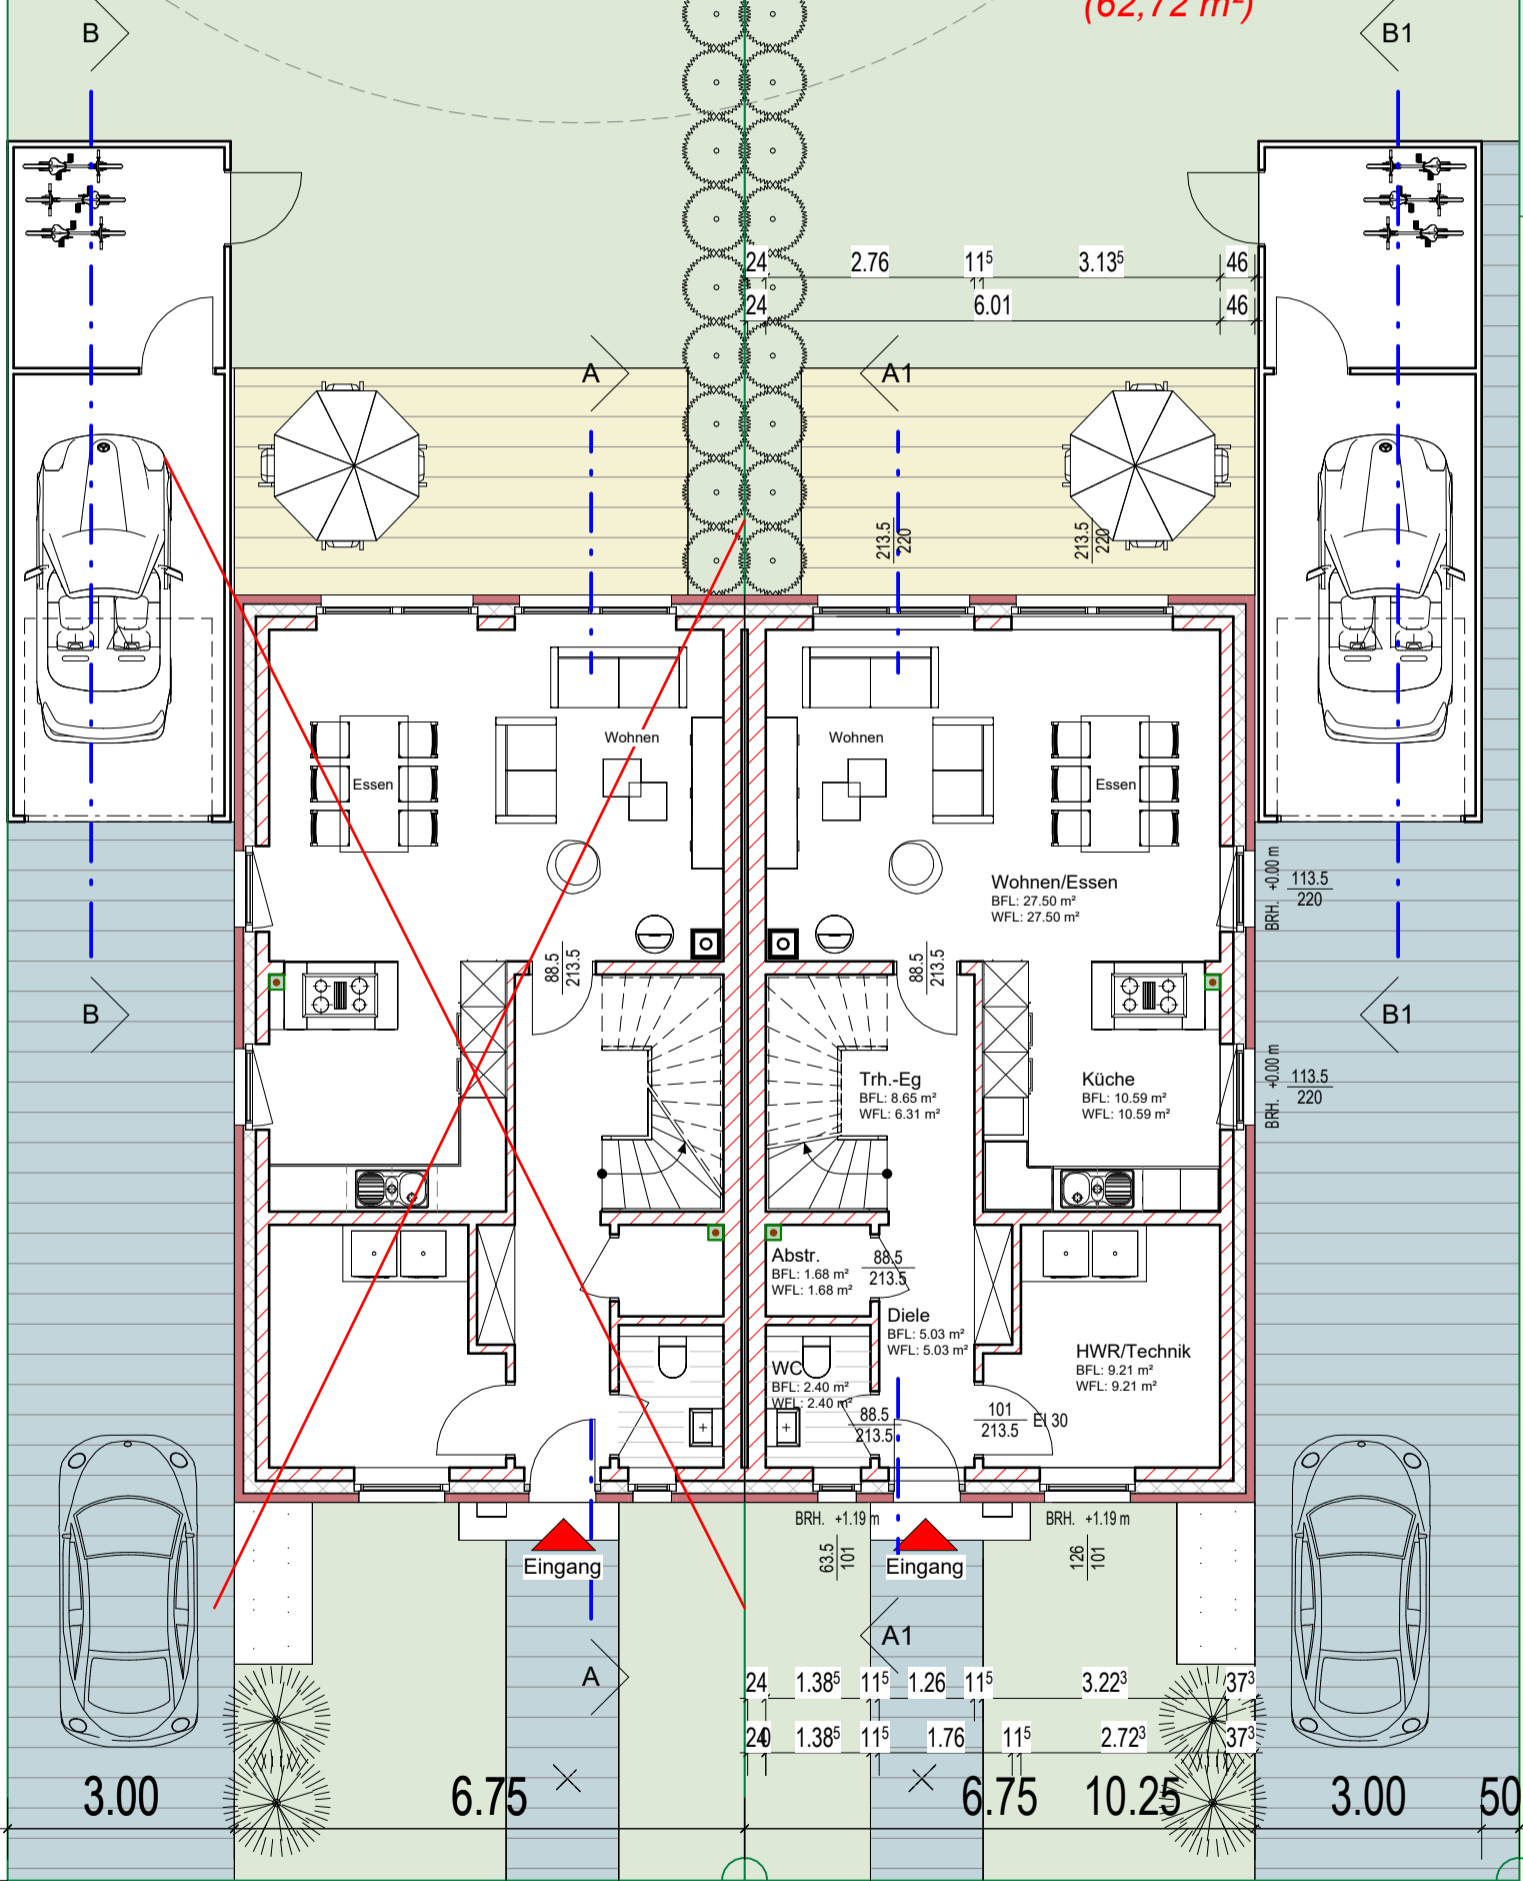

## Erdgeschoss

Flächenangaben sind Bodenflächen!  
(ca.-Angaben aus CAD-Ermittlung),  
Wohnflächen in ( ), alles ohne Putzabzug!

## Neubau eines EFH mit Fertiggarage (Hof Brosthaus (7))

Fa. Mertmann GmbH & Co. KG

Erdgeschoss

1 : 100

PROJ-NR:  
531-2023

PLAN-NR:  
EP1

DATUM:  
17.03.2023

GEZ:  
ji



Mertmann GmbH & Co. KG

Burgstraße 100  
45721 Haltern am See  
Telefon: 02360 9991-0  
info@mertmann-bau.de