



BUSINESS PARKS

fe-businessparks.at



Mag. Leinweber & Partner

IMMOBILIENTREUHAND GMBH



Business Park Regau

**Betriebs-/Produktions- oder Lagerhallen
für Start-Ups und Gewerbebetriebe
Gewerbepark Regau**



Objektyp

Gewerbhallen

Hallengröße

ca. 44 – 224 m²

Bezug

Mitte 2025

Energieausweis

HWB _{Ref, SK} 144,9kWh/m²a

Zentrale
Eggarter Straße 36
A-4845 Rutzenmoos

Büro
Betriebsstraße 13
A-4844 Regau

Kontakt
Tel: +43 / 7672 / 25577
office@immobilitentreuhand.info
www.immobilitentreuhand.info

Bankverbindung
Volksbank Oberösterreich
IBAN: AT10 4480 0105 0329 0000
BIC: VBWEAT2WXXX

Firmenbuchnummer
FN 473295 y
UID Nr.
ATU72333879



BUSINESS PARKS

fe-businessparks.at



Mag. Leinweber & Partner

IMMOBILIENTREUHAND GMBH

START YOUR OWN BUSINESS

FE Business Parks GmbH ist ein exklusiver Anbieter am österreichischen Markt, der kleinstrukturierte Betriebshallenobjekte systematisch und flächendeckend mit dem Fokus auf Funktionalität und Leistbarkeit unter dem Dach der Eigenmarke anbietet.

Folgende Highlights erwarten Sie:

- Betriebshallen und Gewerbeflächen mit 6,5 Meter Höhe
- Schaffung zusätzlicher Flächen (Büro) durch Einbau einer Zwischenebene möglich
- massive und energiesparende Bauweise
- schlüsselfertig inklusive Haustechnik
- Jedes Top mit Wasseranschluss, Waschbecken, Stromanschluss, Steckdosen (Kraft- und Lichtstrom) und Heizlüfter ausgestattet
- Stromanschluss 4 kW, Erhöhung auf Anfrage möglich
- Heizung mittels Nahwärme
- für annähernd alle Branchen mit betrieblicher Nutzung möglich
- Erfüllung grundlegender bau- und gewerberechtlicher Anforderungen
- Fokus auf Funktionalität und Leistbarkeit
- allgemeine Sanitärbereiche (Damen, Herren und Behinderten WC)
- Sonderwünsche können bis Baubeginn (Sommer 2024) berücksichtigt werden
- überdachte Freifläche (Vorplatz) von Top 01b – Top 08b
- Zufahrtsstraße vorhanden
- Betriebsbaugelände
- Autobahnnähe

Monatsmiete ab:

Halle:	ab € 8,90 / m ²
Stellplatz (Freifläche):	ab € 30,-
Stellplatz (Freifläche) überdacht:	ab € 50,-

exklusive:

- 20% USt.
- Betriebskosten

Zentrale
Eggarter Straße 36
A-4845 Rutzenmoos

Büro
Betriebsstraße 13
A-4844 Regau

Kontakt
Tel: +43 / 7672 / 25577
office@immobilitentreuhand.info
www.immobilitentreuhand.info

Bankverbindung
Volksbank Oberösterreich
IBAN: AT10 4480 0105 0329 0000
BIC: VBWEAT2WXXX

Firmenbuchnummer
FN 473295 y
UID Nr.
ATU72333879

Visualisierungen



Zentrale
Eggarter Straße 36
A-4845 Rutzenmoos

Büro
Betriebsstraße 13
A-4844 Regau

Kontakt
Tel: +43 / 7672 / 25577
office@immobilitentreuhand.info
www.immobilitentreuhand.info

Bankverbindung
Volksbank Oberösterreich
IBAN: AT10 4480 0105 0329 0000
BIC: VBWEAT2WXXX

Firmenbuchnummer
FN 473295 y
UID Nr.
ATU72333879

Grundrissplan / Verkaufsstand




**überdachte Freiflächen (Vorplatz)
Top 01b – Top 08b**

Geh-, Fahrt- und Leitungsrecht über Grundstück zu Gunsten Grundstück
Geh-, Fahrt- und Leitungsrecht über Grundstück zu Gunsten Grundstück



Lageplan

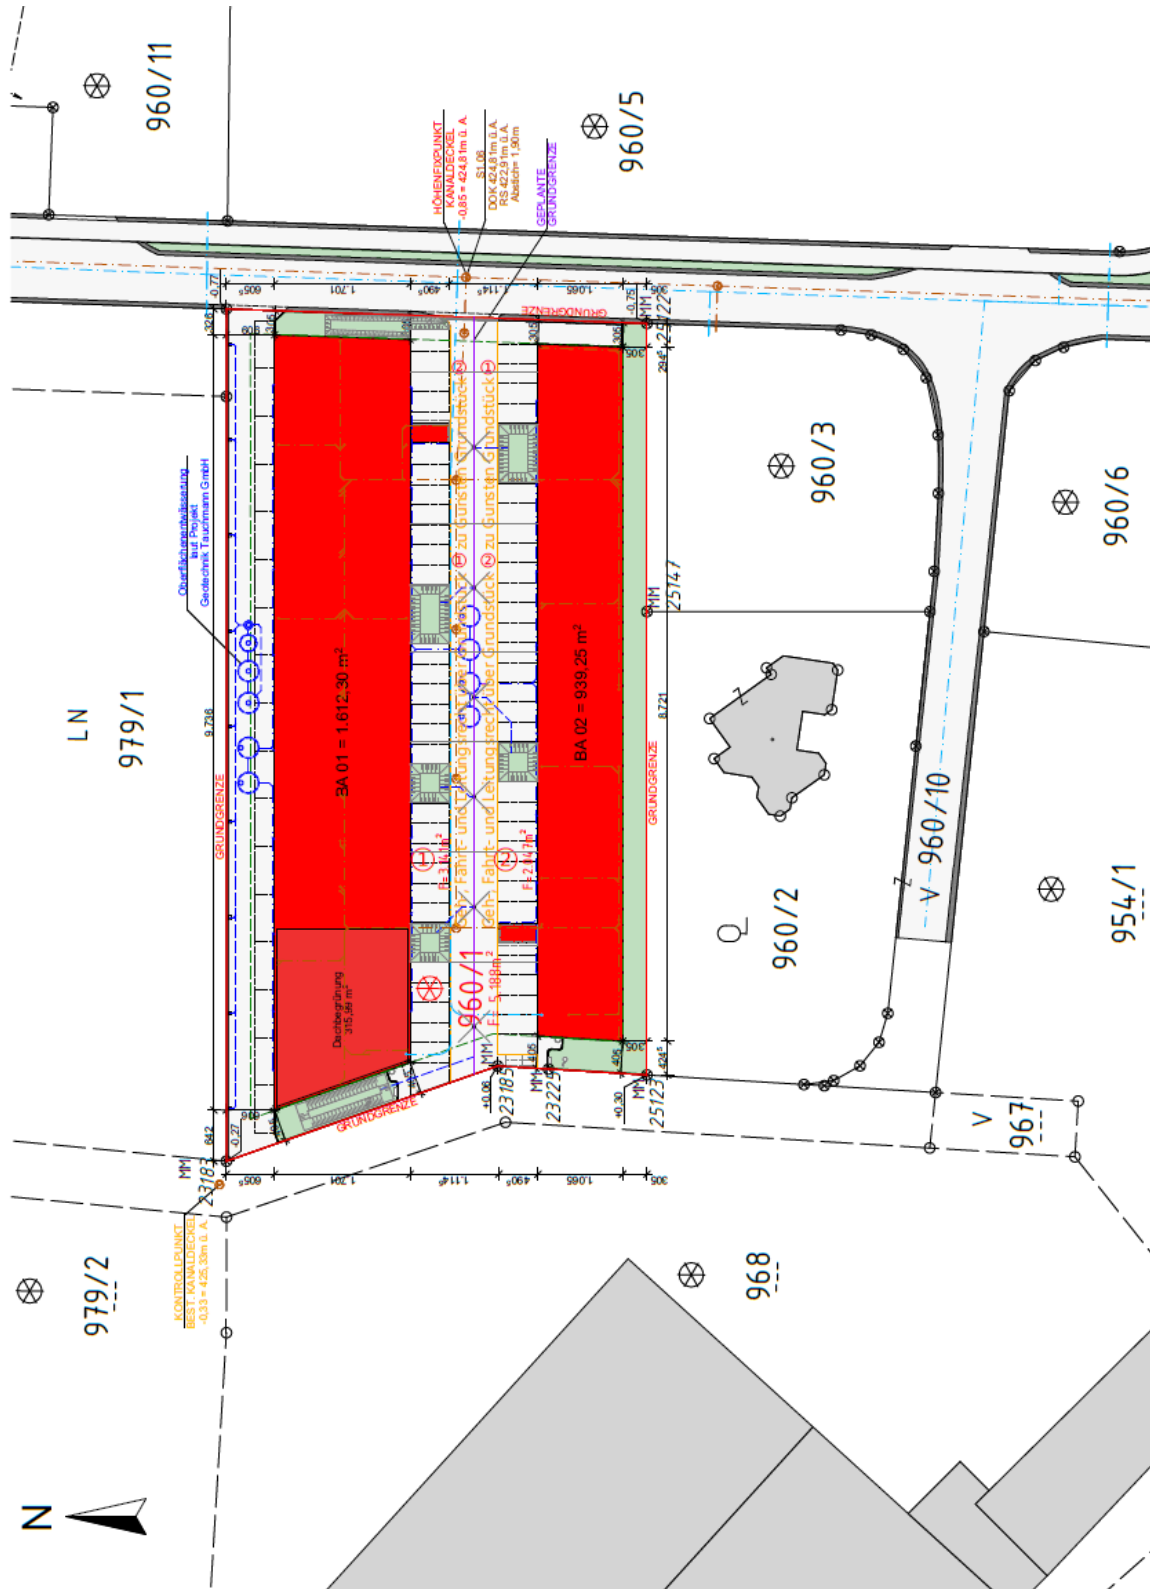

Zentrale
Eggarter Straße 36
A-4845 Rutzenmoos

Büro
Betriebsstraße 13
A-4844 Regau

Kontakt
Tel: +43 / 7672 / 25577
office@immobilitentreuhand.info
www.immobilitentreuhand.info

Bankverbindung
Volksbank Oberösterreich
IBAN: AT10 4480 0105 0329 0000
BIC: VBWEAT2WXXX


Firmenbuchnummer
FN 473295 y
UID Nr.
ATU72333879



Hallenbeispiel Top 03a

44,28 m² Fläche

1 KFZ-Abstellplatz

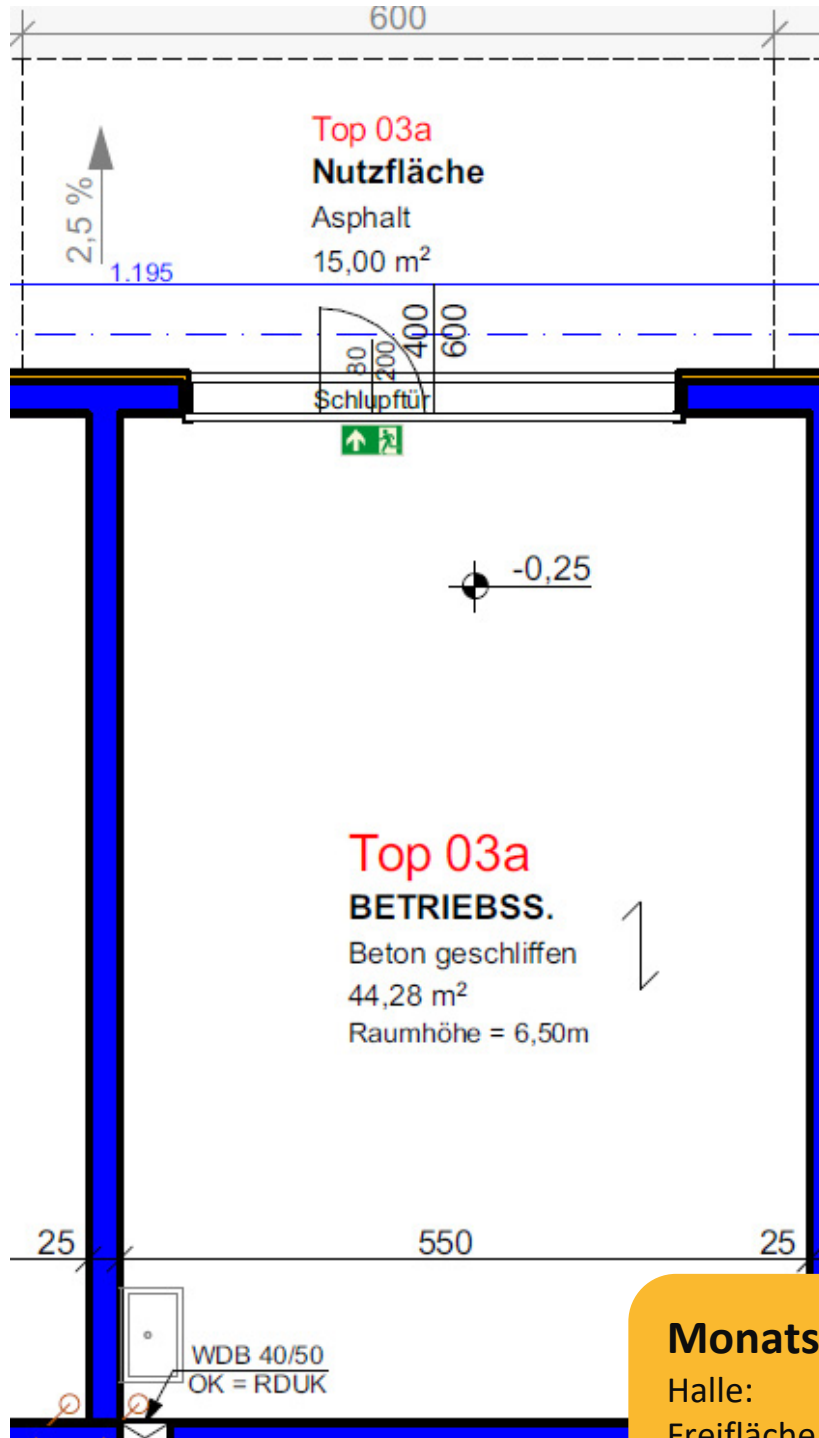


Monatsmiete:

Halle: € 495,-*
Freifläche: € 30,-*

*exklusive USt.

Hallenbeispiel Top 08a

59,97 m² Fläche
1 KFZ-Abstellplatz

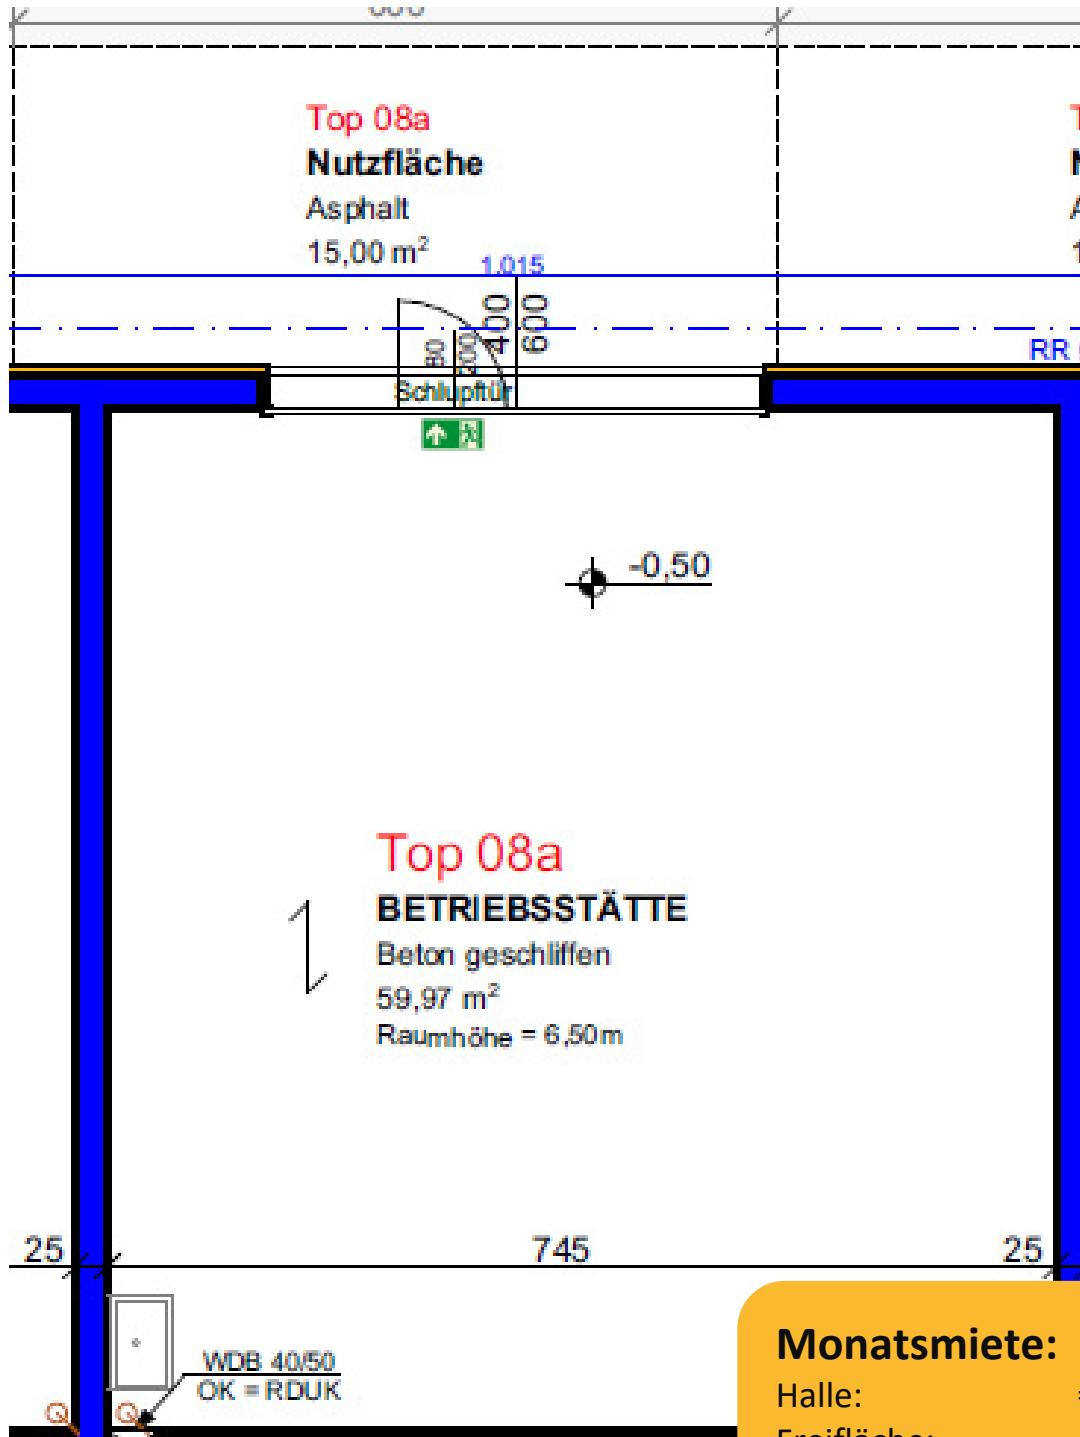


Monatsmiete:

Halle: € 695,-*
Freifläche: € 30,-*

*exklusive USt.

Hallenbeispiel Top 02a

72,45 m² Fläche
1 KFZ-Abstellplätze

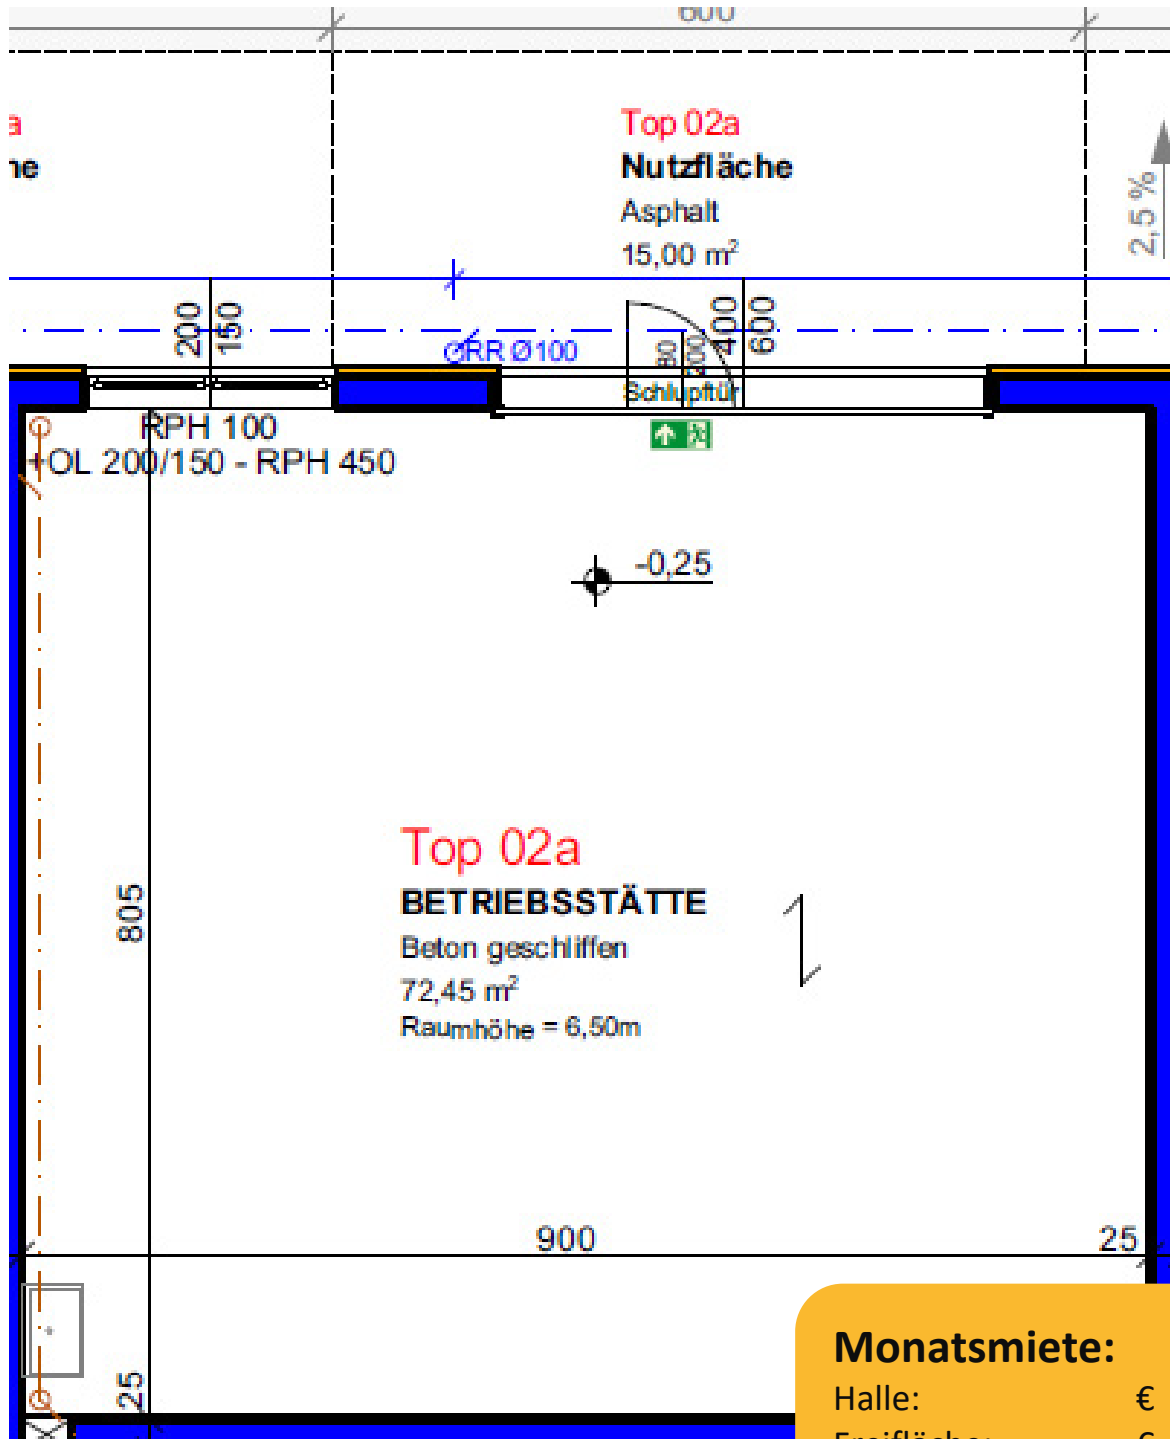




Hallenbeispiel Top 05b

99,90 m² Fläche

2 KFZ-Abstellplätze

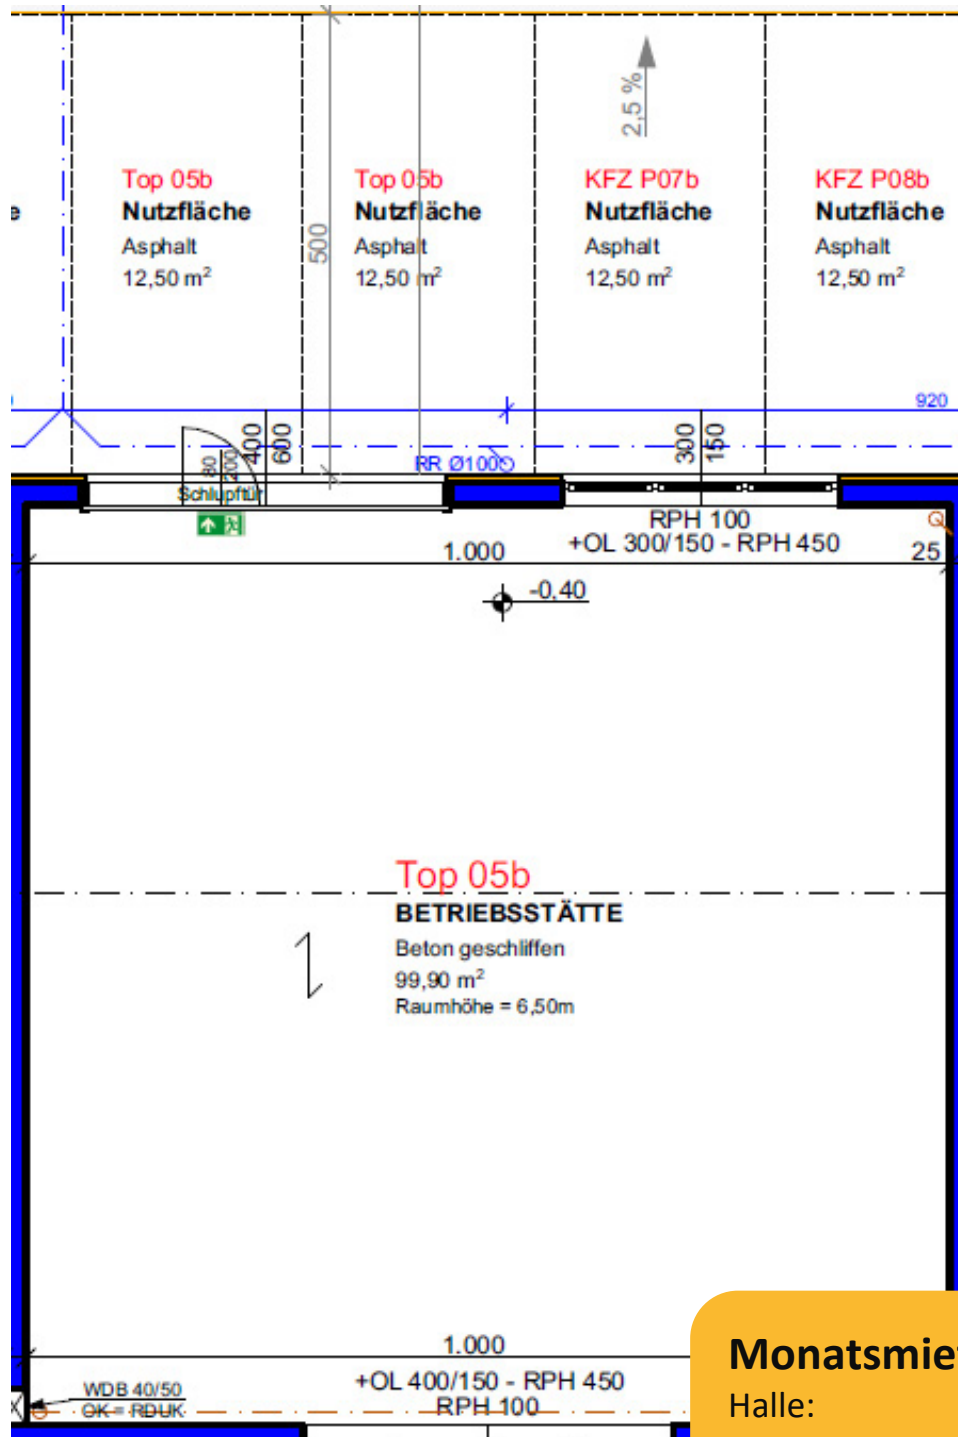

Monatsmiete:

Halle: € 990,-*
 Freifläche überdacht: € 100,-*

*exklusive USt.



BUSINESS PARKS

fe-businessparks.at




Mag. Leinweber & Partner

IMMOBILIENTREUHAND GMBH

Hallenbeispiel Top 05a

100,63 m² Fläche

1 KFZ-Abstellplätze

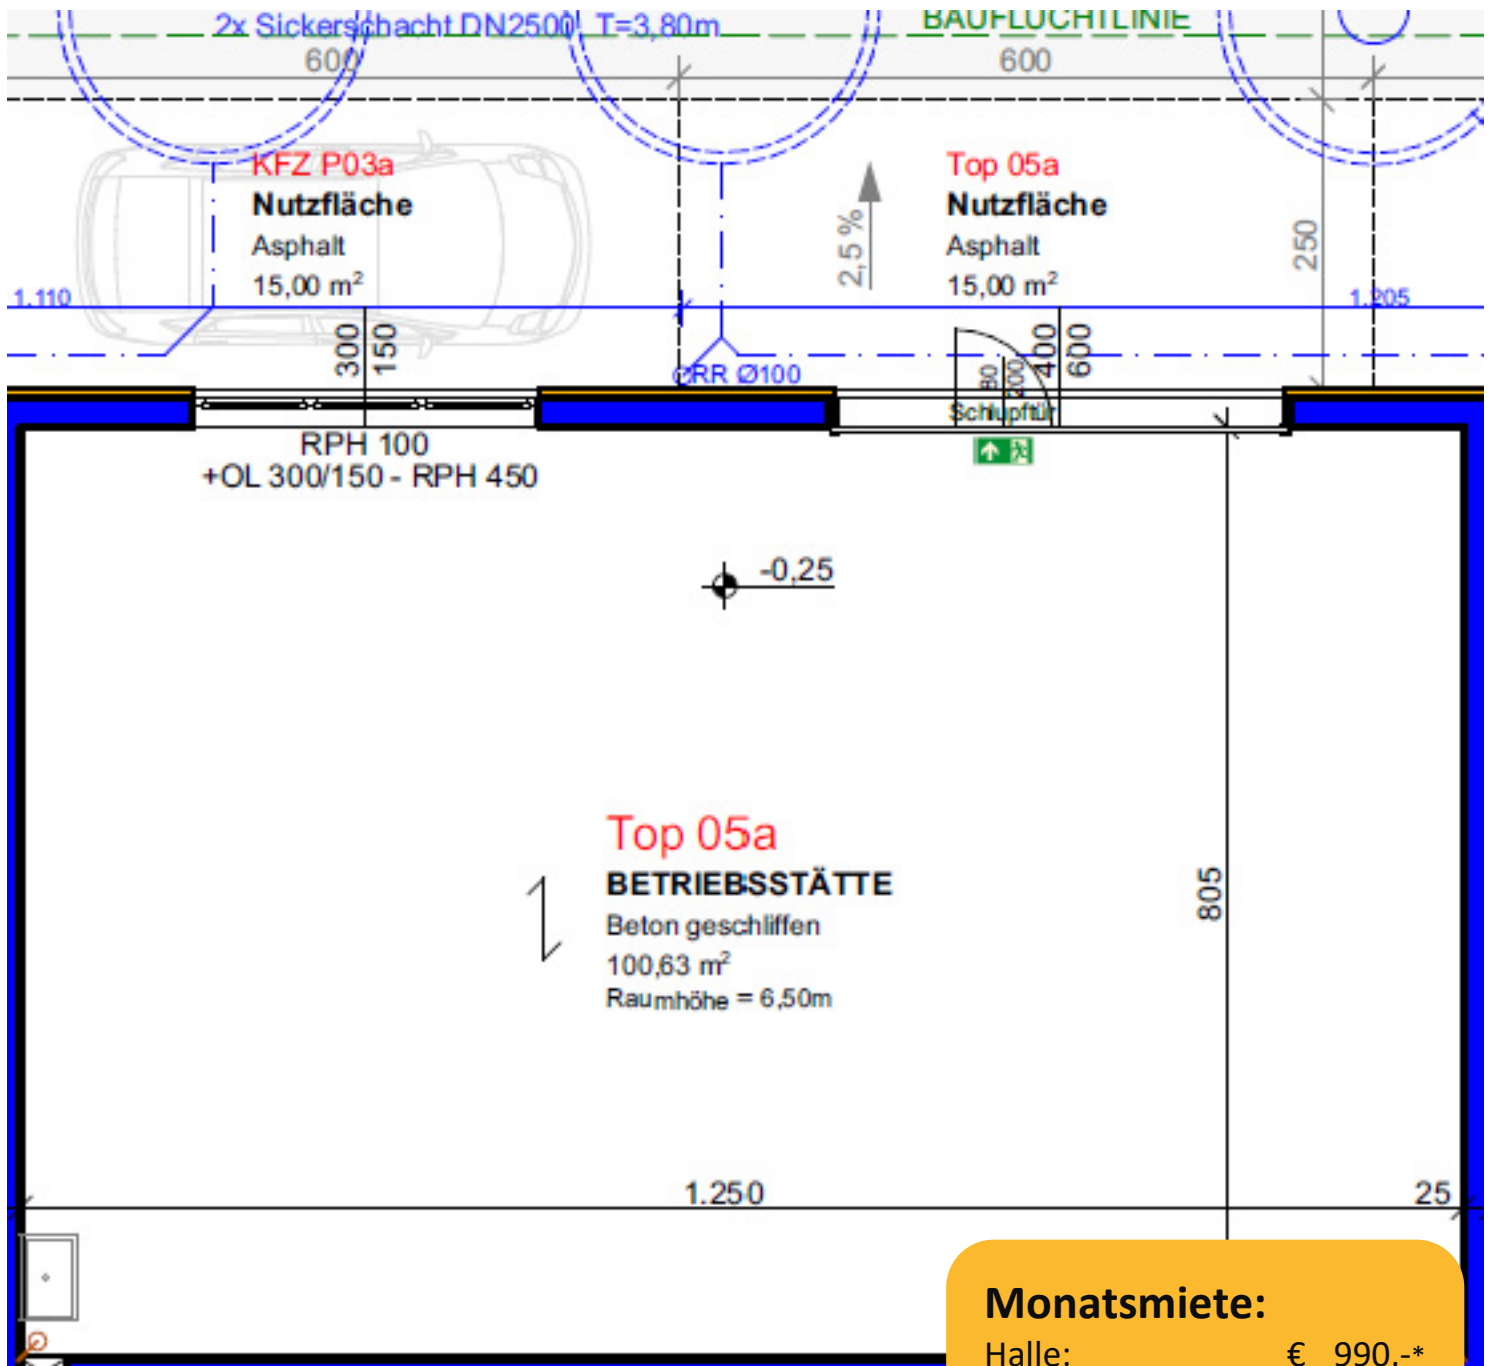

Zentrale
Eggarter Straße 36
A-4845 Rutzenmoos

Büro
Betriebsstraße 13
A-4844 Regau

Kontakt
Tel: +43 / 7672 / 25577
office@immobilitentreuhand.info
www.immobilitentreuhand.info

Bankverbindung
Volksbank Oberösterreich
IBAN: AT10 4480 0105 0329 0000
BIC: VBWEAT2WXXX

Firmenbuchnummer
FN 473295 y
UID Nr.
ATU72333879

**BUSINESS PARKS**

fe-businessparks.at


**Mag. Leinweber & Partner**

IMMOBILIENTREUHAND GMBH

Hallenbeispiel Top 01b

135,35 m² Fläche

2 KFZ-Abstellplätze

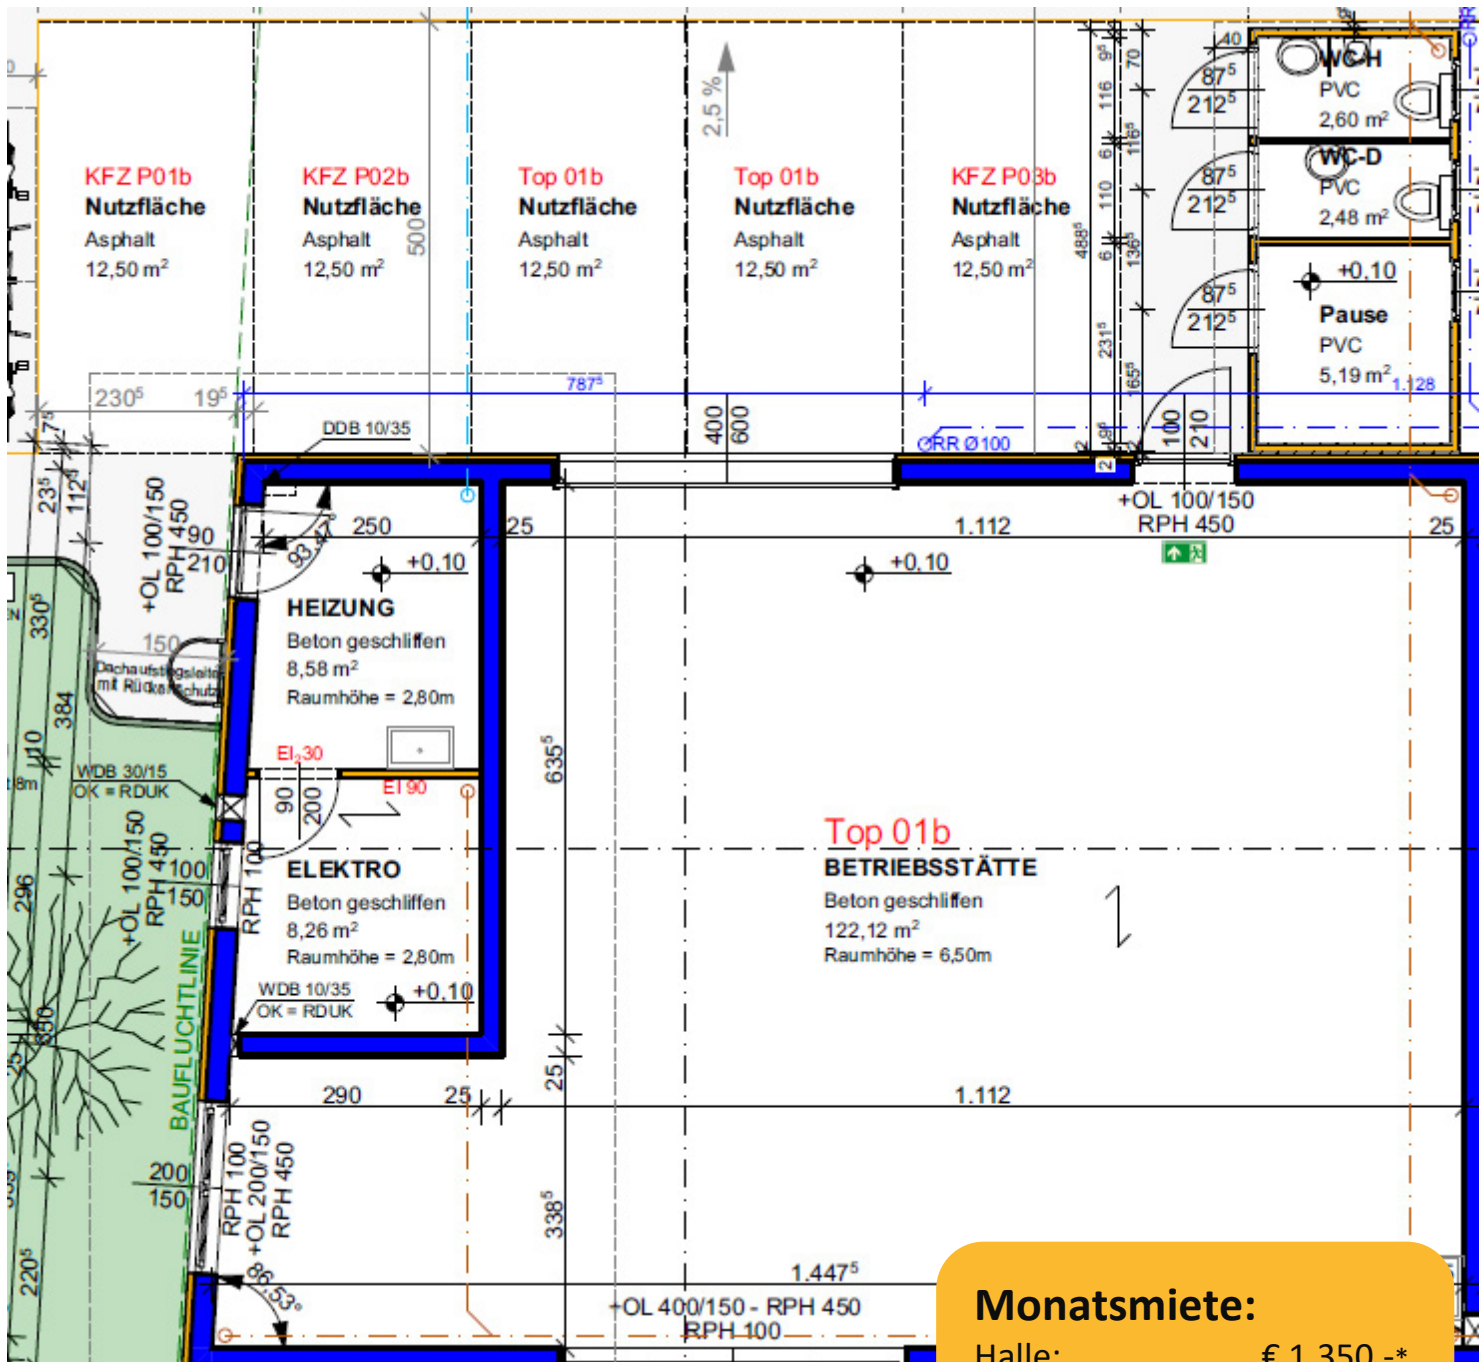**Monatsmiete:**

Halle: € 1.350,-*

Freifläche überdacht: € 100,-*

*exklusive USt.

Zentrale
Eggarter Straße 36
A-4845 RutzenmoosBüro
Betriebsstraße 13
A-4844 RegauKontakt
Tel: +43 / 7672 / 25577
office@immobilitentreuhand.info
www.immobilitentreuhand.infoBankverbindung
Volksbank Oberösterreich
IBAN: AT10 4480 0105 0329 0000
BIC: VBWEAT2WXXXFirmenbuchnummer
FN 473295 y
UID Nr.
ATU72333879



BUSINESS PARKS

fe-businessparks.at




Mag. Leinweber & Partner

IMMOBILIENTREUHAND GMBH

Hallenbeispiel Top 08b

167,20 m² Fläche

3 KFZ-Abstellplätze

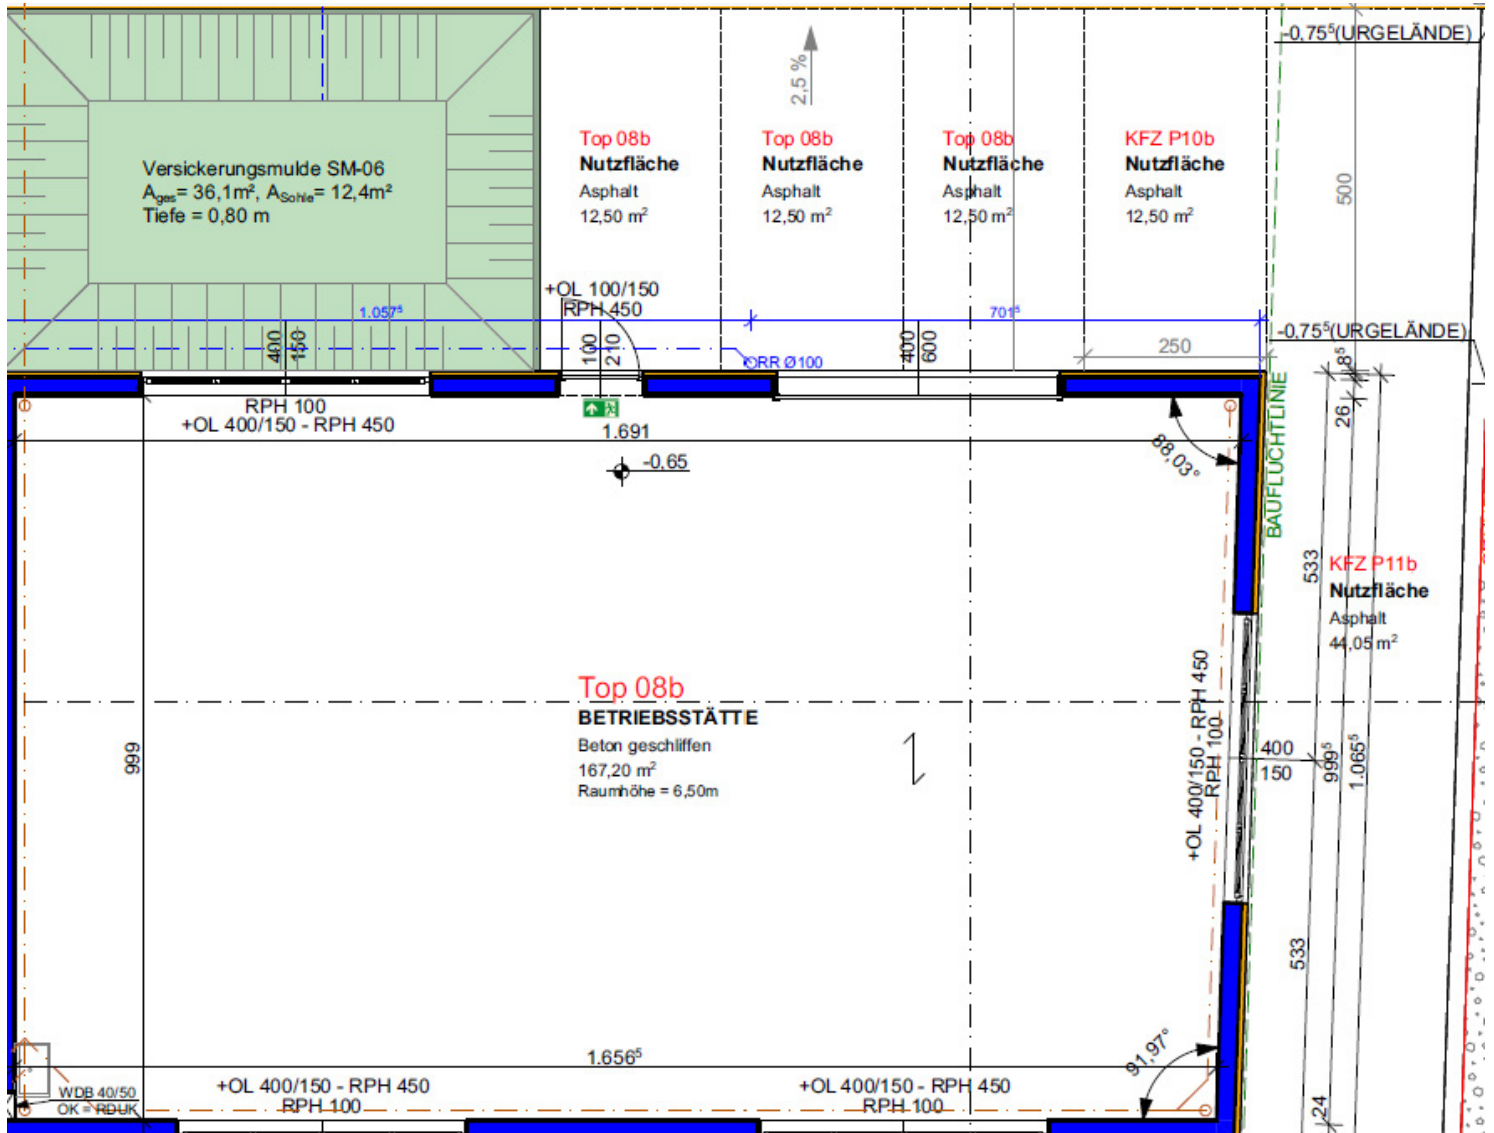

Monatsmiete:

Halle: € 1.490,-*

Freifläche überdacht: € 150,-*

*exklusive USt.

Zentrale
Eggarter Straße 36
A-4845 Rutzenmoos

Büro
Betriebsstraße 13
A-4844 Regau


Kontakt
Tel: +43 / 7672 / 25577
office@immobilitentreuhand.info
www.immobilitentreuhand.info

Bankverbindung
Volksbank Oberösterreich
IBAN: AT10 4480 0105 0329 0000
BIC: VBWEAT2WXXX

Firmenbuchnummer
FN 473295 y
UID Nr.
ATU72333879

Hallenbeispiel Top 01a

223,92 m² Fläche
5 KFZ-Abstellplätze

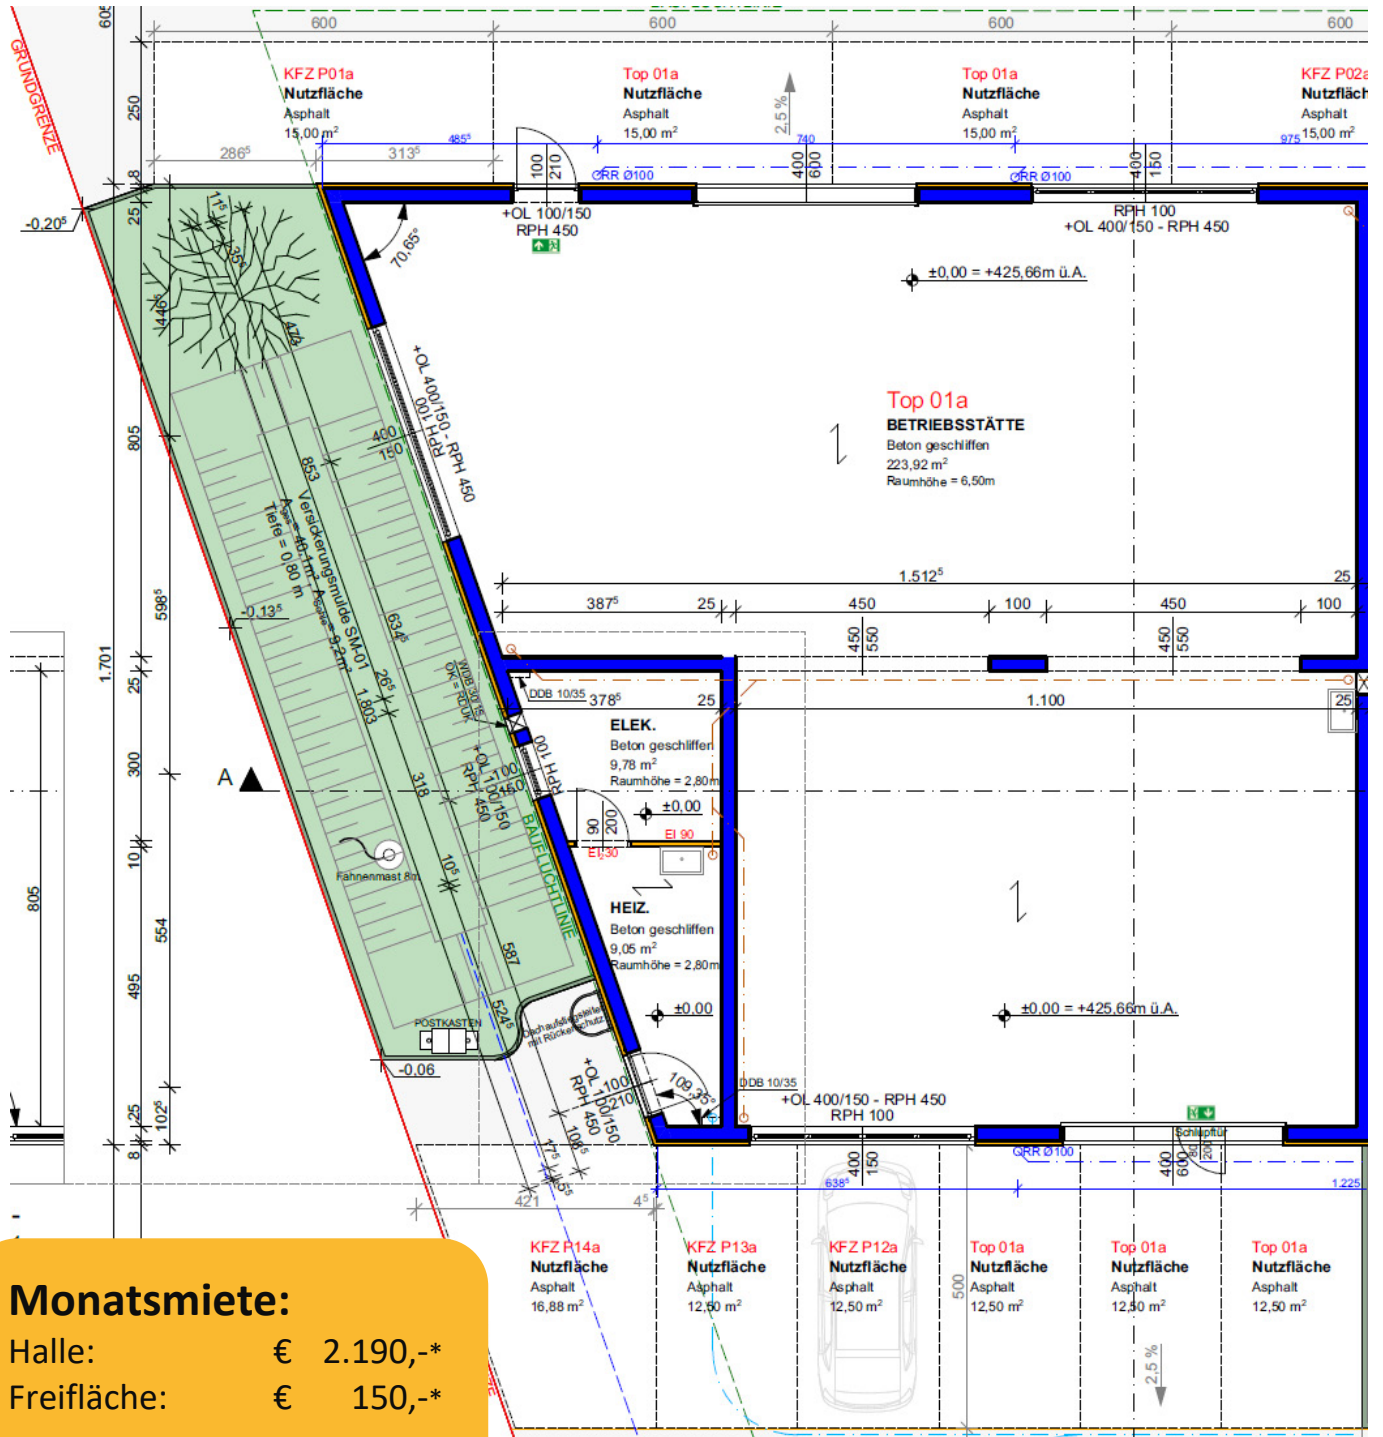


Monatsmiete:

Halle: € 2.190,-*
Freifläche: € 150,-*

*exklusive USt.


Betriebshalle mit mobiler Zwischenebene im FE Business Park Wolferrn

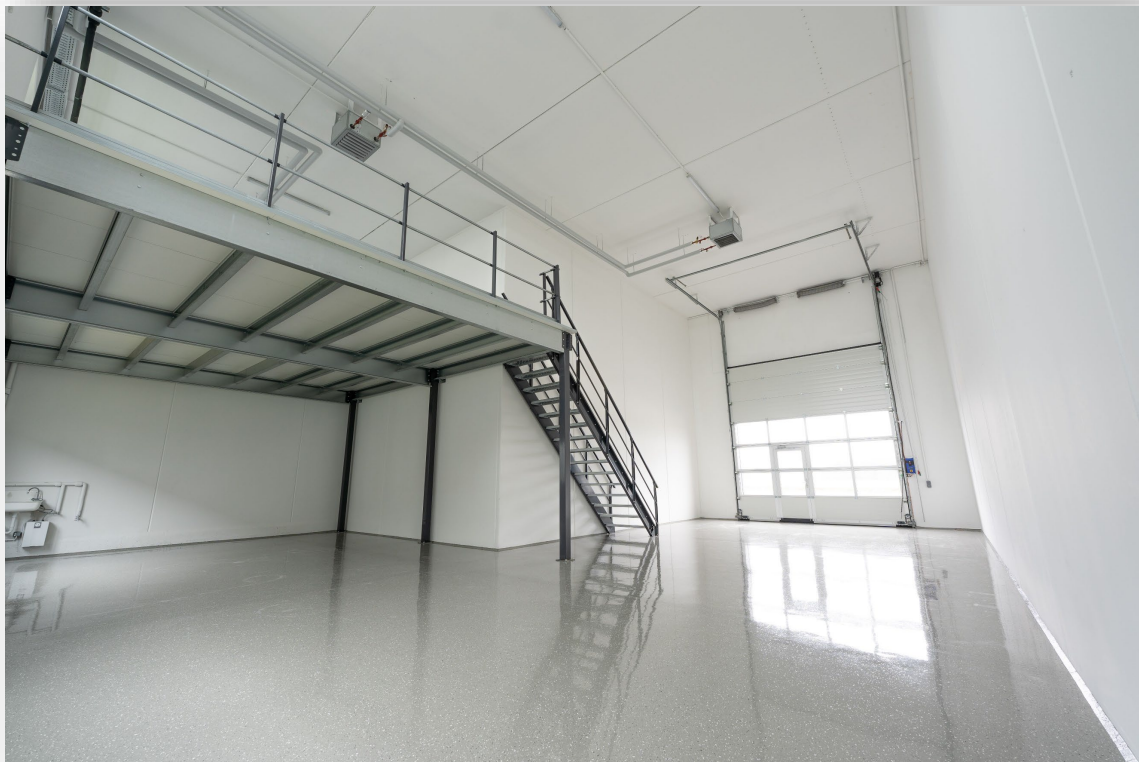

Büroausbau mit Zwischengeschoss in Holzbauweise im FE Business Park Timelkam



Vollflächiges Büro mit Zwischengeschoss in Massivbauweise im FE Business Park Buchkirchen

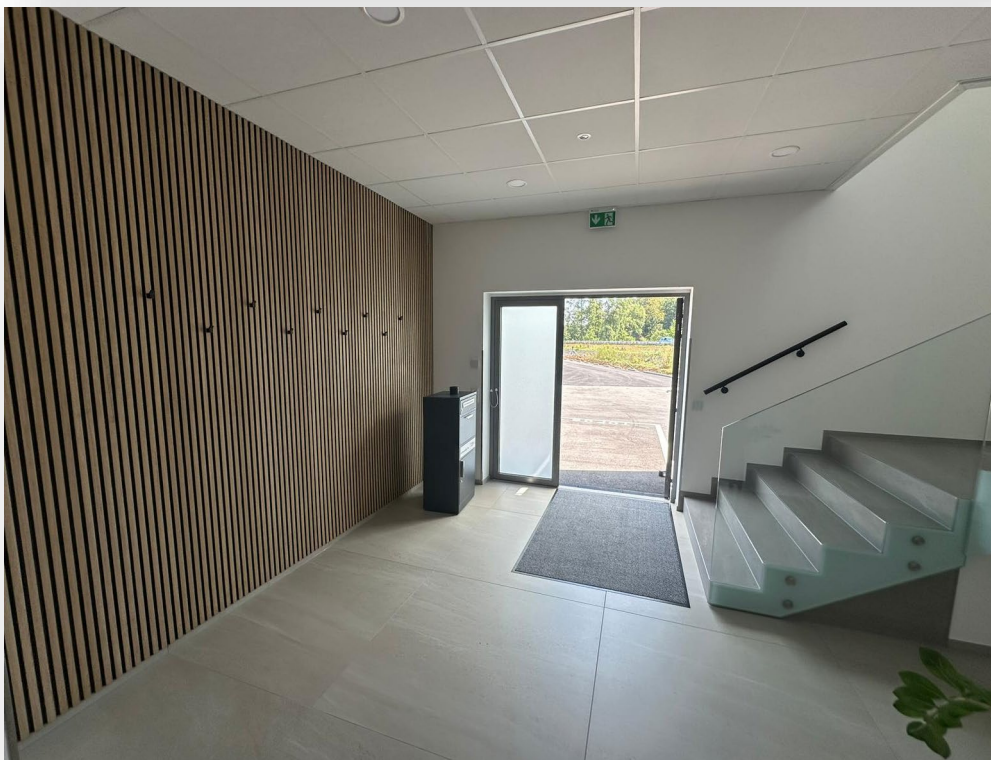


Lagerhalle innen (Regale mit 6,5 m Höhe und 3,5 m Höhe) im FE Business Park Neuhofen



Weitere Impressionen aus anderen FE Business Parks



Weitere Impressionen aus anderen FE Business Parks

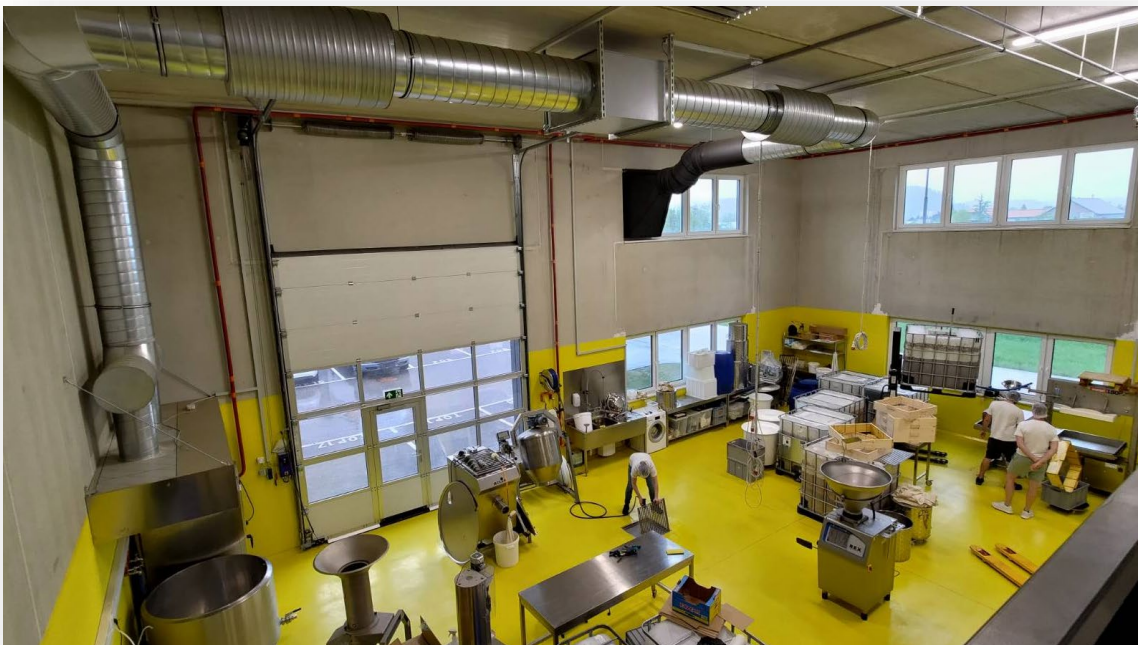



BUSINESS PARKS

fe-businessparks.at



Mag. Leinweber & Partner

IMMOBILIENTREUHAND GMBH

Weitere Impressionen aus anderen FE Business Parks



Zentrale
Eggarter Straße 36
A-4845 Rutzenmoos

Büro
Betriebsstraße 13
A-4844 Regau

Kontakt
Tel: +43 / 7672 / 25577
office@immobilitentreuhand.info
www.immobilitentreuhand.info

Bankverbindung
Volksbank Oberösterreich
IBAN: AT10 4480 0105 0329 0000
BIC: VBWEAT2WXXX

Firmenbuchnummer
FN 473295 y
UID Nr.
ATU72333879

Weitere Impressionen aus anderen FE Business Parks



Zentrale
Eggarter Straße 36
A-4845 Rutzenmoos

Büro
Betriebsstraße 13
A-4844 Regau

Kontakt
Tel: +43 / 7672 / 25577
office@immobilitentreuhand.info
www.immobilitentreuhand.info

Bankverbindung
Volksbank Oberösterreich
IBAN: AT10 4480 0105 0329 0000
BIC: VBWEAT2WXXX

Firmenbuchnummer
FN 473295 y
UID Nr.
ATU72333879



BUSINESS PARKS

fe-businessparks.at



Mag. Leinweber & Partner

IMMOBILIENTREUHAND GMBH

Photovoltaik auf den Dächern unserer FE Business Parks



Zentrale
Eggarter Straße 36
A-4845 Rutzenmoos

Büro
Betriebsstraße 13
A-4844 Regau

Kontakt
Tel: +43 / 7672 / 25577
office@immobilitentreuhand.info
www.immobilitentreuhand.info

Bankverbindung
Volksbank Oberösterreich
IBAN: AT10 4480 0105 0329 0000
BIC: VBWEAT2WXXX

Firmenbuchnummer
FN 473295 y
UID Nr.
ATU72333879



Energieausweis

Energieausweis für Sonstige konditionierte GebäudeÖSTERREICHISCHES
INSTITUT FÜR BAUTECHNIK

OIB-Richtlinie 6

Ausgabe: April 2019

GEBÄUDEKENNDATEN

GEBÄUDEKENNDATEN				EA-Art:	
Brutto-Grundfläche (BGF)	927,3 m ²	Heiztage	312 d	Art der Lüftung	Fensterlüftung
Bezugsfläche (BF)	741,8 m ²	Heizgradtage	3.747 Kd	Solarthermie	- m ²
Brutto-Volumen (V _B)	6.755,3 m ³	Klimaregion	NF	Photovoltaik	- kWp
Gebäude-Hüllfläche (A)	3.278,6 m ²	Norm-Außentemperatur	-14,4 °C	Stromspeicher	-
Kompaktheit (A/V)	0,49 1/m	Soll-Innentemperatur	22,0 °C	WW-WB-System (primär)	
charakteristische Länge (lc)	2,06 m	mittlerer U-Wert	0,44 W/m ² K	WW-WB-System (sekundär, opt.)	
Teil-BGF	- m ²	LEK _T -Wert	32,77	RH-WB-System (primär)	
Teil-BF	- m ²	Bauweise	schwer	RH-WB-System (sekundär, opt.)	
Teil-V _B	- m ³			Kältebereitstellungs-System	

WÄRMEBEDARF (Referenzklima)

Referenz-Heizwärmebedarf	HWB _{REF, RK} = 123,4 kWh/m ² a
Außeninduzierter Kühlbedarf	KB _{AK} = 0,1 kWh/m ² a

WÄRME- UND ENERGIEBEDARF (Standortklima)

Referenz-Heizwärmebedarf	Q _{H, REF, SK} = 134.360 kWh/a	HWB _{REF, SK} = 144,9 kWh/m ² a
--------------------------	---	---

ERSTELLT

GWR-Zahl		ErstellerIn	FE Business Parks GmbH Lothringenstraße 18, 4501 Neuhofer an der Krems
Ausstellungsdatum	26.03.2024	Unterschrift	
Gültigkeitsdatum	25.03.2034		
Geschäftszahl	60/24		

Die Energiekennzahlen dieses Energieausweises dienen ausschließlich der Information. Aufgrund der idealisierten Eingangsparameter können bei tatsächlicher Nutzung erhebliche Abweichungen auftreten. Insbesondere Nutzungseinheiten unterschiedlicher Lage können aus Gründen der Geometrie und der Lage hinsichtlich ihrer Energiekennzahlen von den hier angegebenen abweichen.



Kataster



DORIS Landkarte
 Erstellf. für Maßstab M 1:2 500
 links unten: 27002 316250
 rechts oben: 27072 316706
 MG3_Austria_GK_Central
 Quellen © DORIS, BEV
 Verwendung
 L.A.
 Ersteller
 Gest. (Gest.)
 Erstellungsdatum: 24.04.2024
 Digitales Oberösterreichisches
 Raum-Informationssystem (DORIS)
 443 732 7720 - 12541
 doris.geol.post@ooe.gv.at
<https://doris.ooe.gv.at>

Für die inhaltliche Richtigkeit, Vollständigkeit oder für Fehlerfreiheit der Landkarte schließt das Land Oberösterreich eine Gewähr aus und übernimmt keine Haftung jeglicher Art. Des Weiteren ist die Haftung für Folgeschäden, die aus der unsachgemäßen und falschen Interpretation der Inhalte resultieren, ausgeschlossen.

Zentrale
Eggarter Straße 36
A-4845 Rutzenmoos


Büro
Betriebsstraße 13
A-4844 Regau

Kontakt
Tel: +43 / 7672 / 25577
office@immobilitentreuhand.info
www.immobilitentreuhand.info

Bankverbindung
Volksbank Oberösterreich
IBAN: AT10 4480 0105 0329 0000
BIC: VBWEAT2WXXX

Firmenbuchnummer
FN 473295 y
UID Nr.
ATU72333879

Flächenwidmung

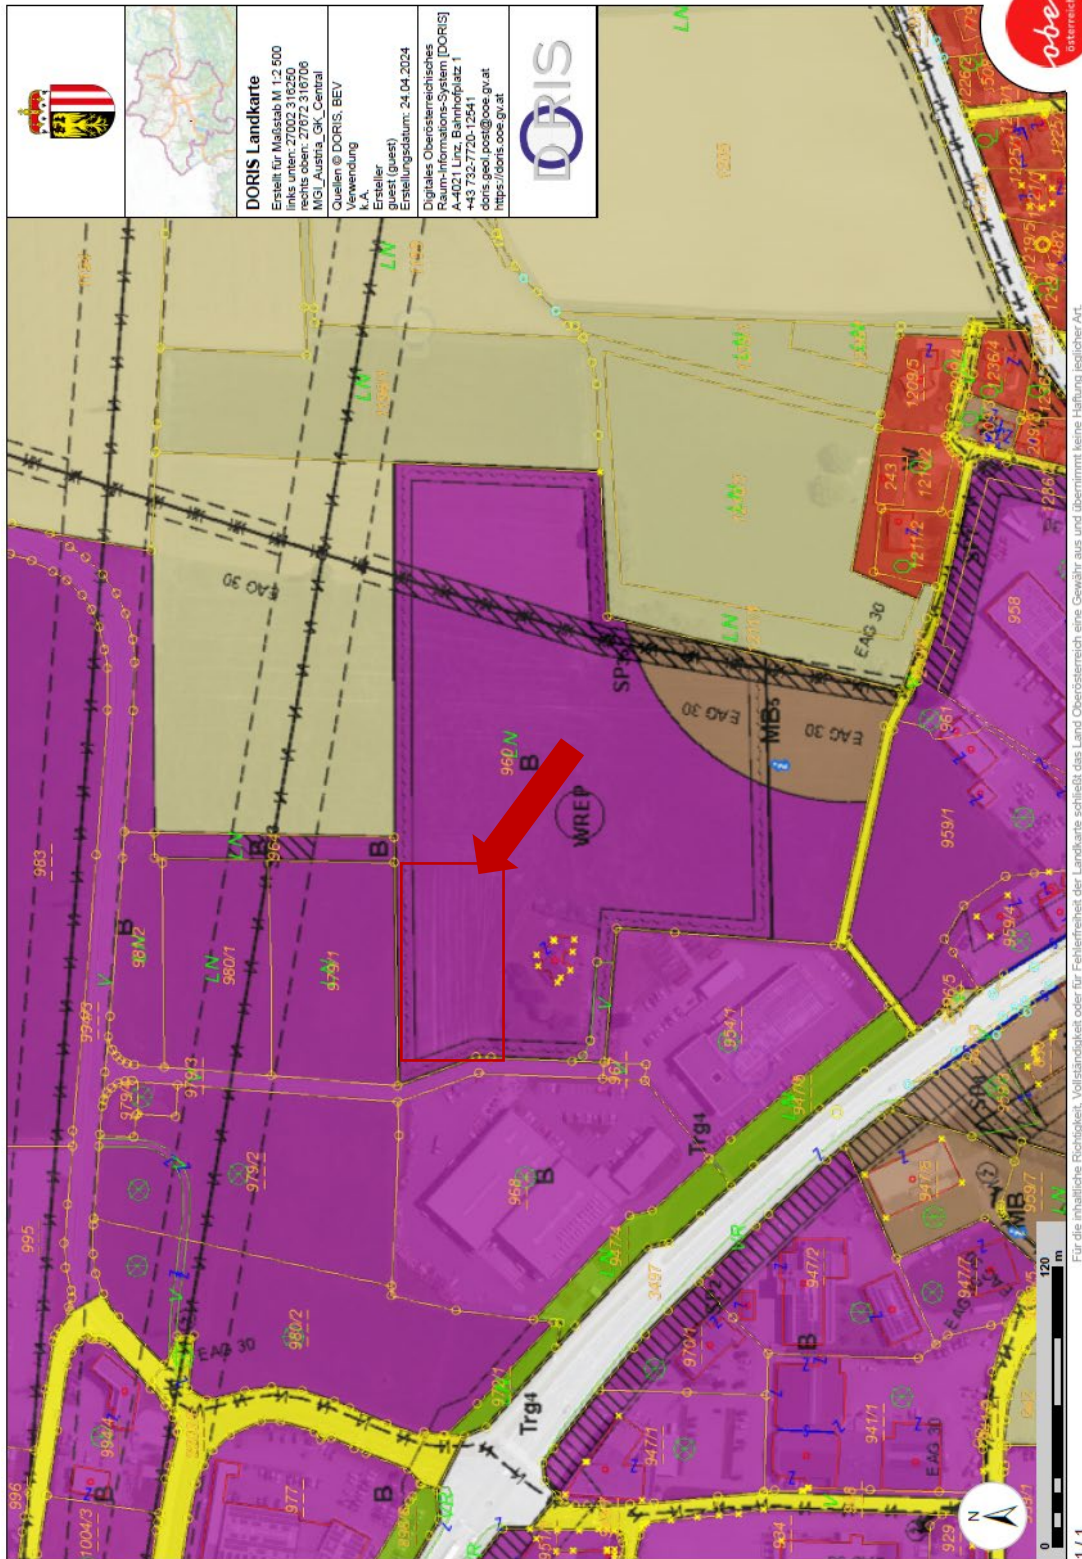

DORIS Landkarte	
Erstellt für Maßstab M 1:2.500 links unten: 27002-316250 rechts unten: 316250-316250 MGI_Austria_GK_Central	
Quellen © DORIS, BEV Verwendung k.A.	
Ersteller gwest (gwest)	
Erstellungsdatum: 24.04.2024	
Digitales Oberösterreichisches Raum-Informationssystem [DORIS] A-4021 Linz, Bahnhofplatz 1 +43 732-7720-12541 doris.geol.post@ooe.gv.at https://doris.ooe.gv.at	

Für die inhaltliche Richtigkeit, Vollständigkeit oder für Fehlerfreiheit der Landkarte schließt das Land Oberösterreich eine Gewähr aus und übernimmt keine Haftung jeglicher Art. Des Weiteren ist die Haftung für Folgeschäden, die aus der unsachgemäßen und falschen Interpretation der Inhalte resultieren, ausgeschlossen.

Zentrale
Eggarter Straße 36
A-4845 Rutzenmoos

Büro
Betriebsstraße 13
A-4844 Regau

Kontakt
Tel: +43 / 7672 / 25577
office@immobilitentreuhand.info
www.immobilitentreuhand.info

Bankverbindung
Volksbank Oberösterreich
IBAN: AT10 4480 0105 0329 0000
BIC: VBWEAT2WXXX

Firmenbuchnummer
FN 473295 y
UID Nr.
ATU72333879



BUSINESS PARKS

fe-businessparks.at



Mag. Leinweber & Partner

IMMOBILIENTREUHAND GMBH

Lageplan



Adresse:
Am Unterfeld 21 und 23, 4844 Regau

Zentrale
Eggarter Straße 36
A-4845 Rutzenmoos

Büro
Betriebsstraße 13
A-4844 Regau

Kontakt
Tel: +43 / 7672 / 25577
office@immobilitentreuhand.info
www.immobilitentreuhand.info

Bankverbindung
Volksbank Oberösterreich
IBAN: AT10 4480 0105 0329 0000
BIC: VBWEAT2WXXX

Firmenbuchnummer
FN 473295 y
UID Nr.
ATU72333879



Symbolbild

Im Falle einer positiven Vermittlung dürfen wir 3 Bruttomonatsmiete + 20% USt. in Rechnung stellen.

Weiters wird festgehalten, dass die Firma Mag. Leinweber & Partner als Doppelmakler tätig ist.

Die Nebenkosten entnehmen Sie bitte der beiliegenden Nebenkostenübersicht.

Kontakt:

Susanna Schöberl, BA

M: +43 664 88 18 19 99

M: ss@immobilitentreuhand.info



Website: www.immobilitentreuhand.info

Zentrale: Eggarter Straße 36, 4845 Rutzenmoos

Büro: Betriebsstraße 13, 4844 Regau

Stand: 03.10.2024

Pläne und Darstellungen sind geistiges Eigentum der Fa. Mag. Leinweber & Partner Immobilienreuehand GmbH und unterliegt dem Urheberrecht. Es werden in jedem Fall nur die gesetzlichen Mindestanforderungen erfüllt. Eine Vervielfältigung, Aushändigung an die dritte Person oder Überlassung an Konkurrenzfirmen ist daher verboten. Der Makler übernimmt keine Haftung für die Richtigkeit und Vollständigkeit der vom Käufer beigestellten Unterlagen. Eine Haftung des Maklers, sofern sie nicht auf grober Fahrlässigkeit oder Vorsatz beruht, wird ausgeschlossen. Geringfügige Abweichungen der Flächen zum Nutzwertgutachten möglich. Druck- Satzfehler, Fehler und Irrtümer vorbehalten. Grafikdesign: Mag. Leinweber & Partner Immobilienreuehand GmbH. Die verwendeten Fotos sind ein Eigentum von Mag. Leinweber & Partner Immobilienreuehand GmbH.